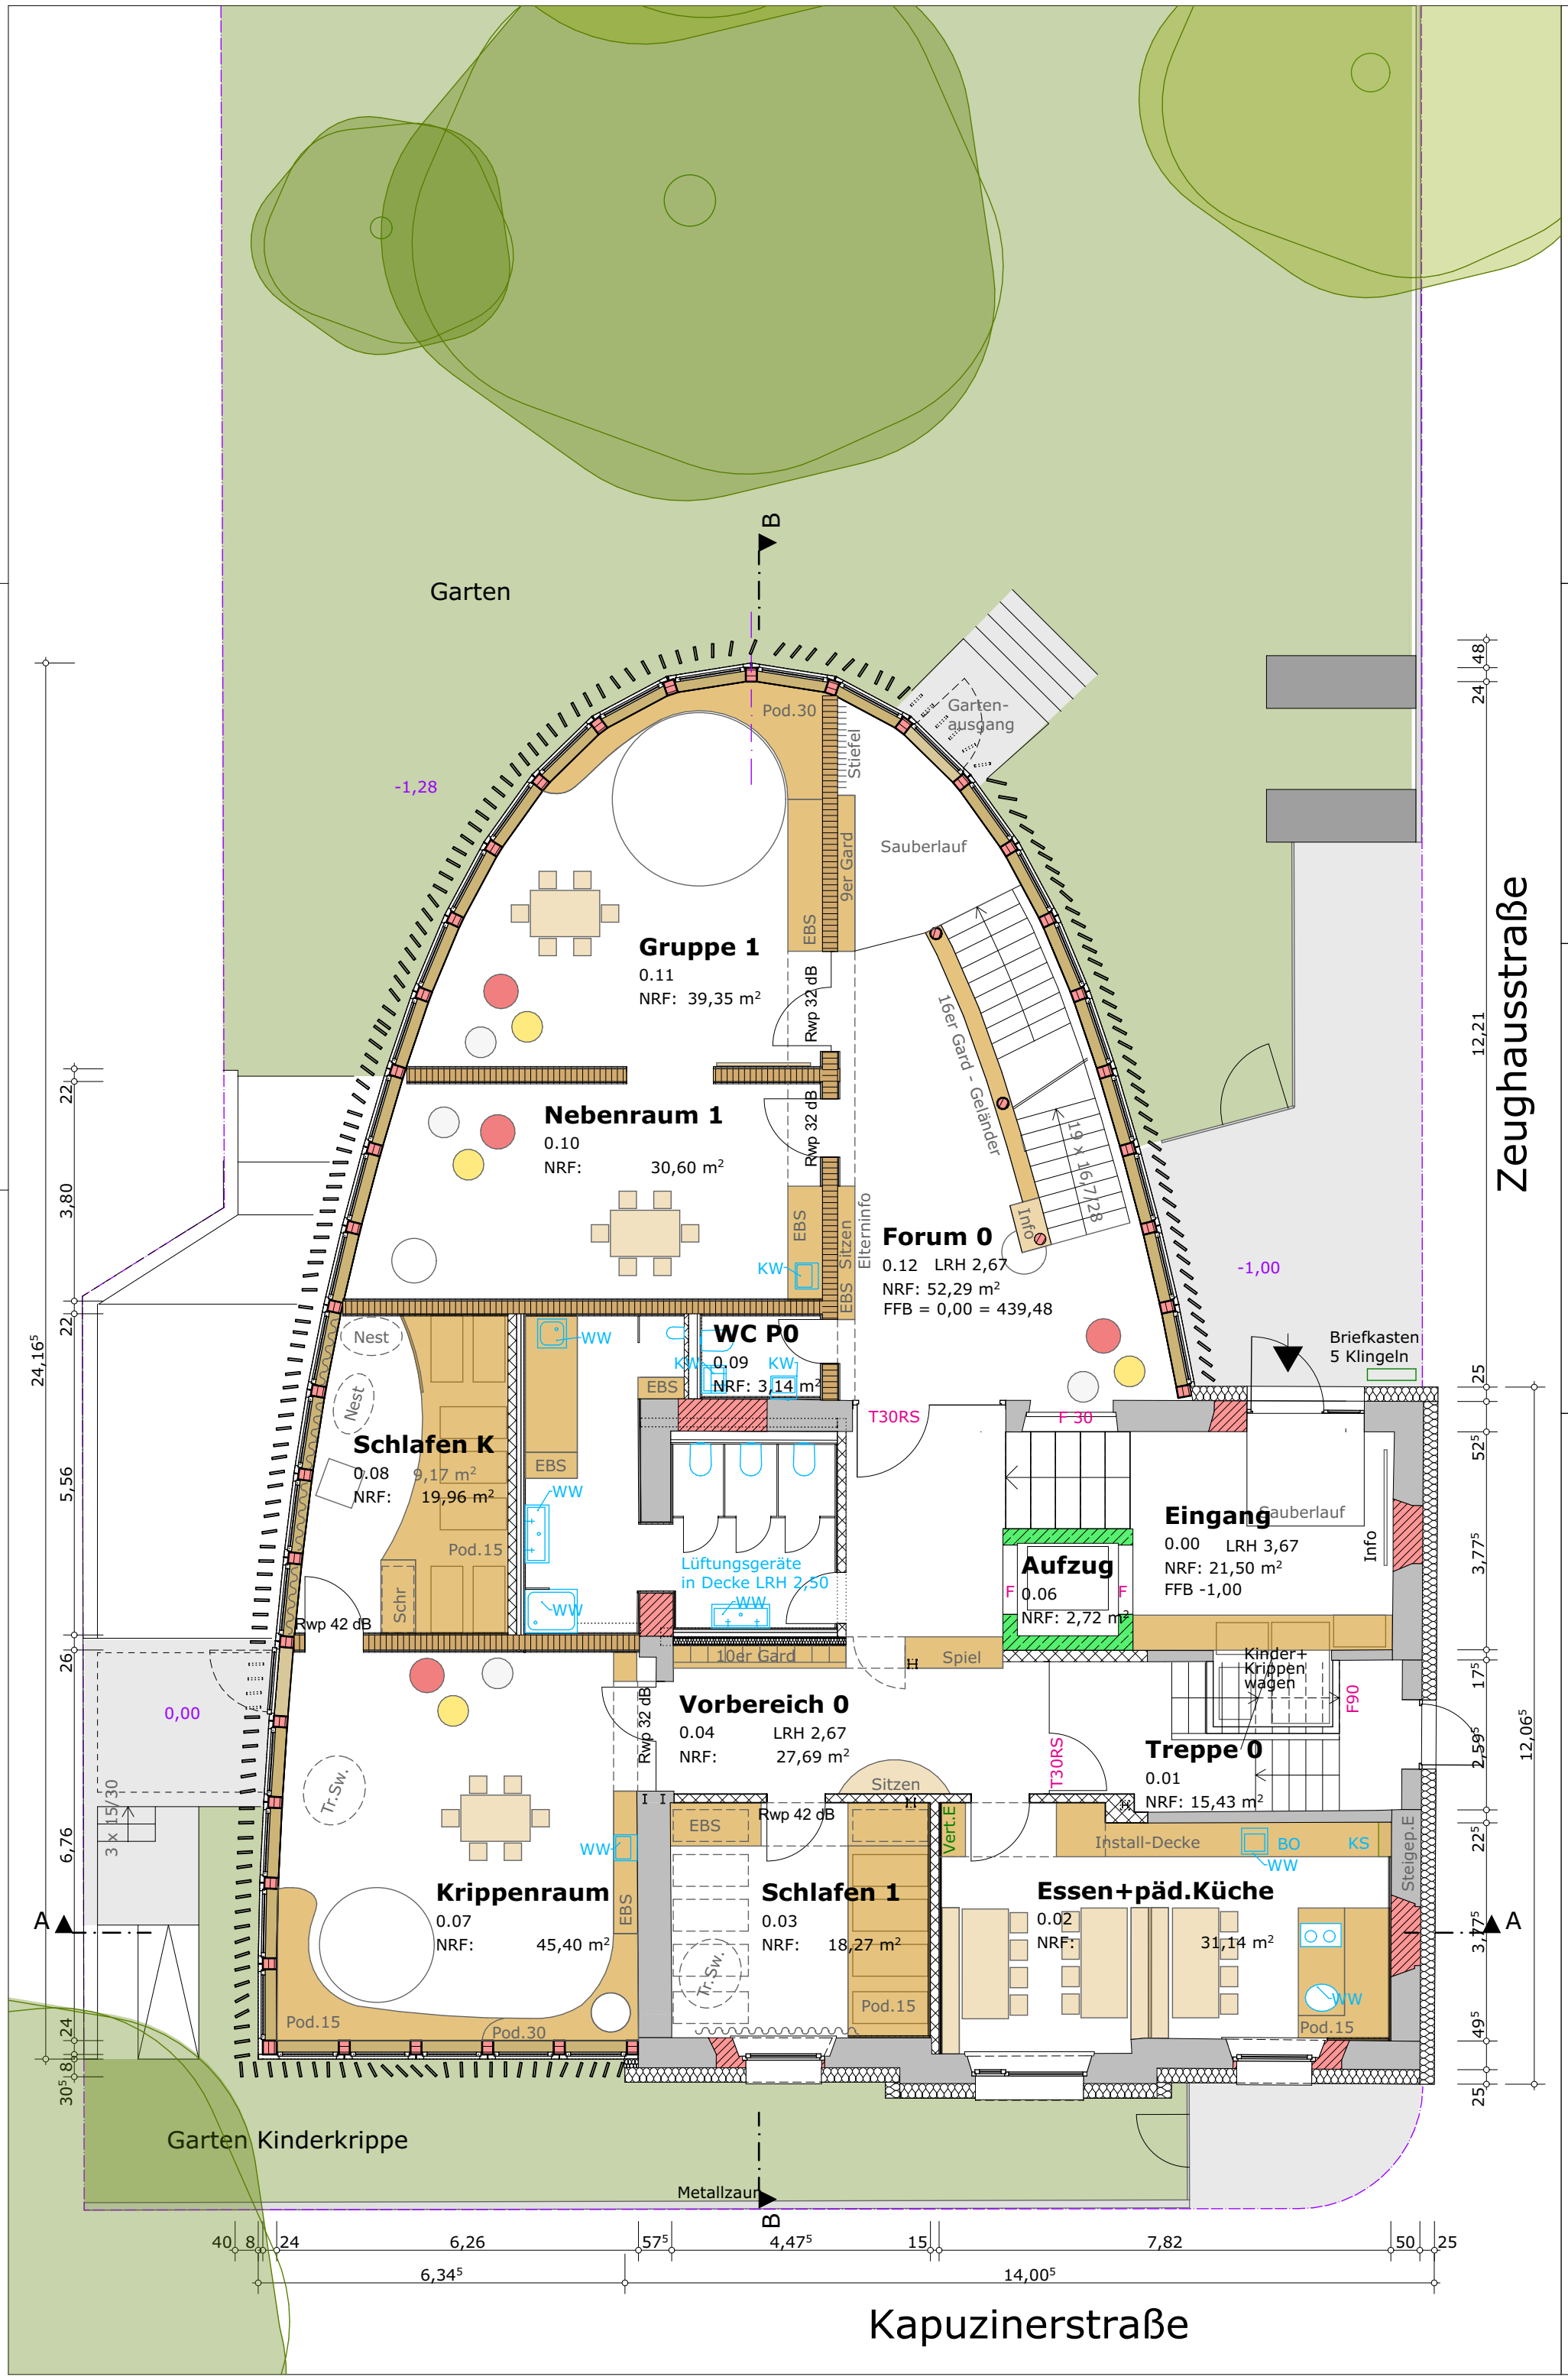

Plangröße: A3
Datum: 20.09.2022
Maßstab: 1:100

Plannummer: 677-Gr-E0-E05
Planinhalt: **Entwurf Grundriss Ebene 0**

Bauherr: **Stadt Ravenburg**
Bauvorhaben: **677 Kita St. Andreas, Ravensburg**

HILDEBRAND + SCHWARZ
ARCHITEKTEN GMBH
Weinbirnenstrasse 2 88048 Friedrichshafen
T07541 - 53241 mail@hildebrand-schwarz.de