




Räuberhöhle Ravensburg

Burgstr. 14, 88212 Ravensburg		
Bauherr	Bürgerliches Brauhaus Ravensburg - Lindau AG	Molzacher Weg 24 88131 Lindau
Architekt	Grath Architekten BDA	Marktstraße 10 88212 Ravensburg T 0751 - 35 970 0 E info@grath-architekten.de
HLS Planung	KTO Engineering GBR (Hr. Michael Öxle)	Pappenheimerstrasse 4 87730 Bad Grönenbach T 08334 - 25920 24 E m.oexle@kto-engineering.de
Tragwerksplanung		
Elektro Planung		
Brandschutz	BRANDSCHUTZ ALLGÄU GMBH	Hindelanger Straße 35 87527 Sonthofen T 08321 - 693 979 0 E info@bsallgaeu.de
Bauphysik		
Ökologische Baubegleitung		
Tiefgaragenbelüftung		
Außenanlagen		

Bauantrag



Plan Nr. : 4140	Ansicht Nord- Ost	Datum:
Index : -		Format: 420 x 594 mm
Proj.-Nr. : 09.18		Gez.: lf
		Freigabe: 01.09.2022
Grath Architekten BDA	Ravensburg	www.grath-architekten.de

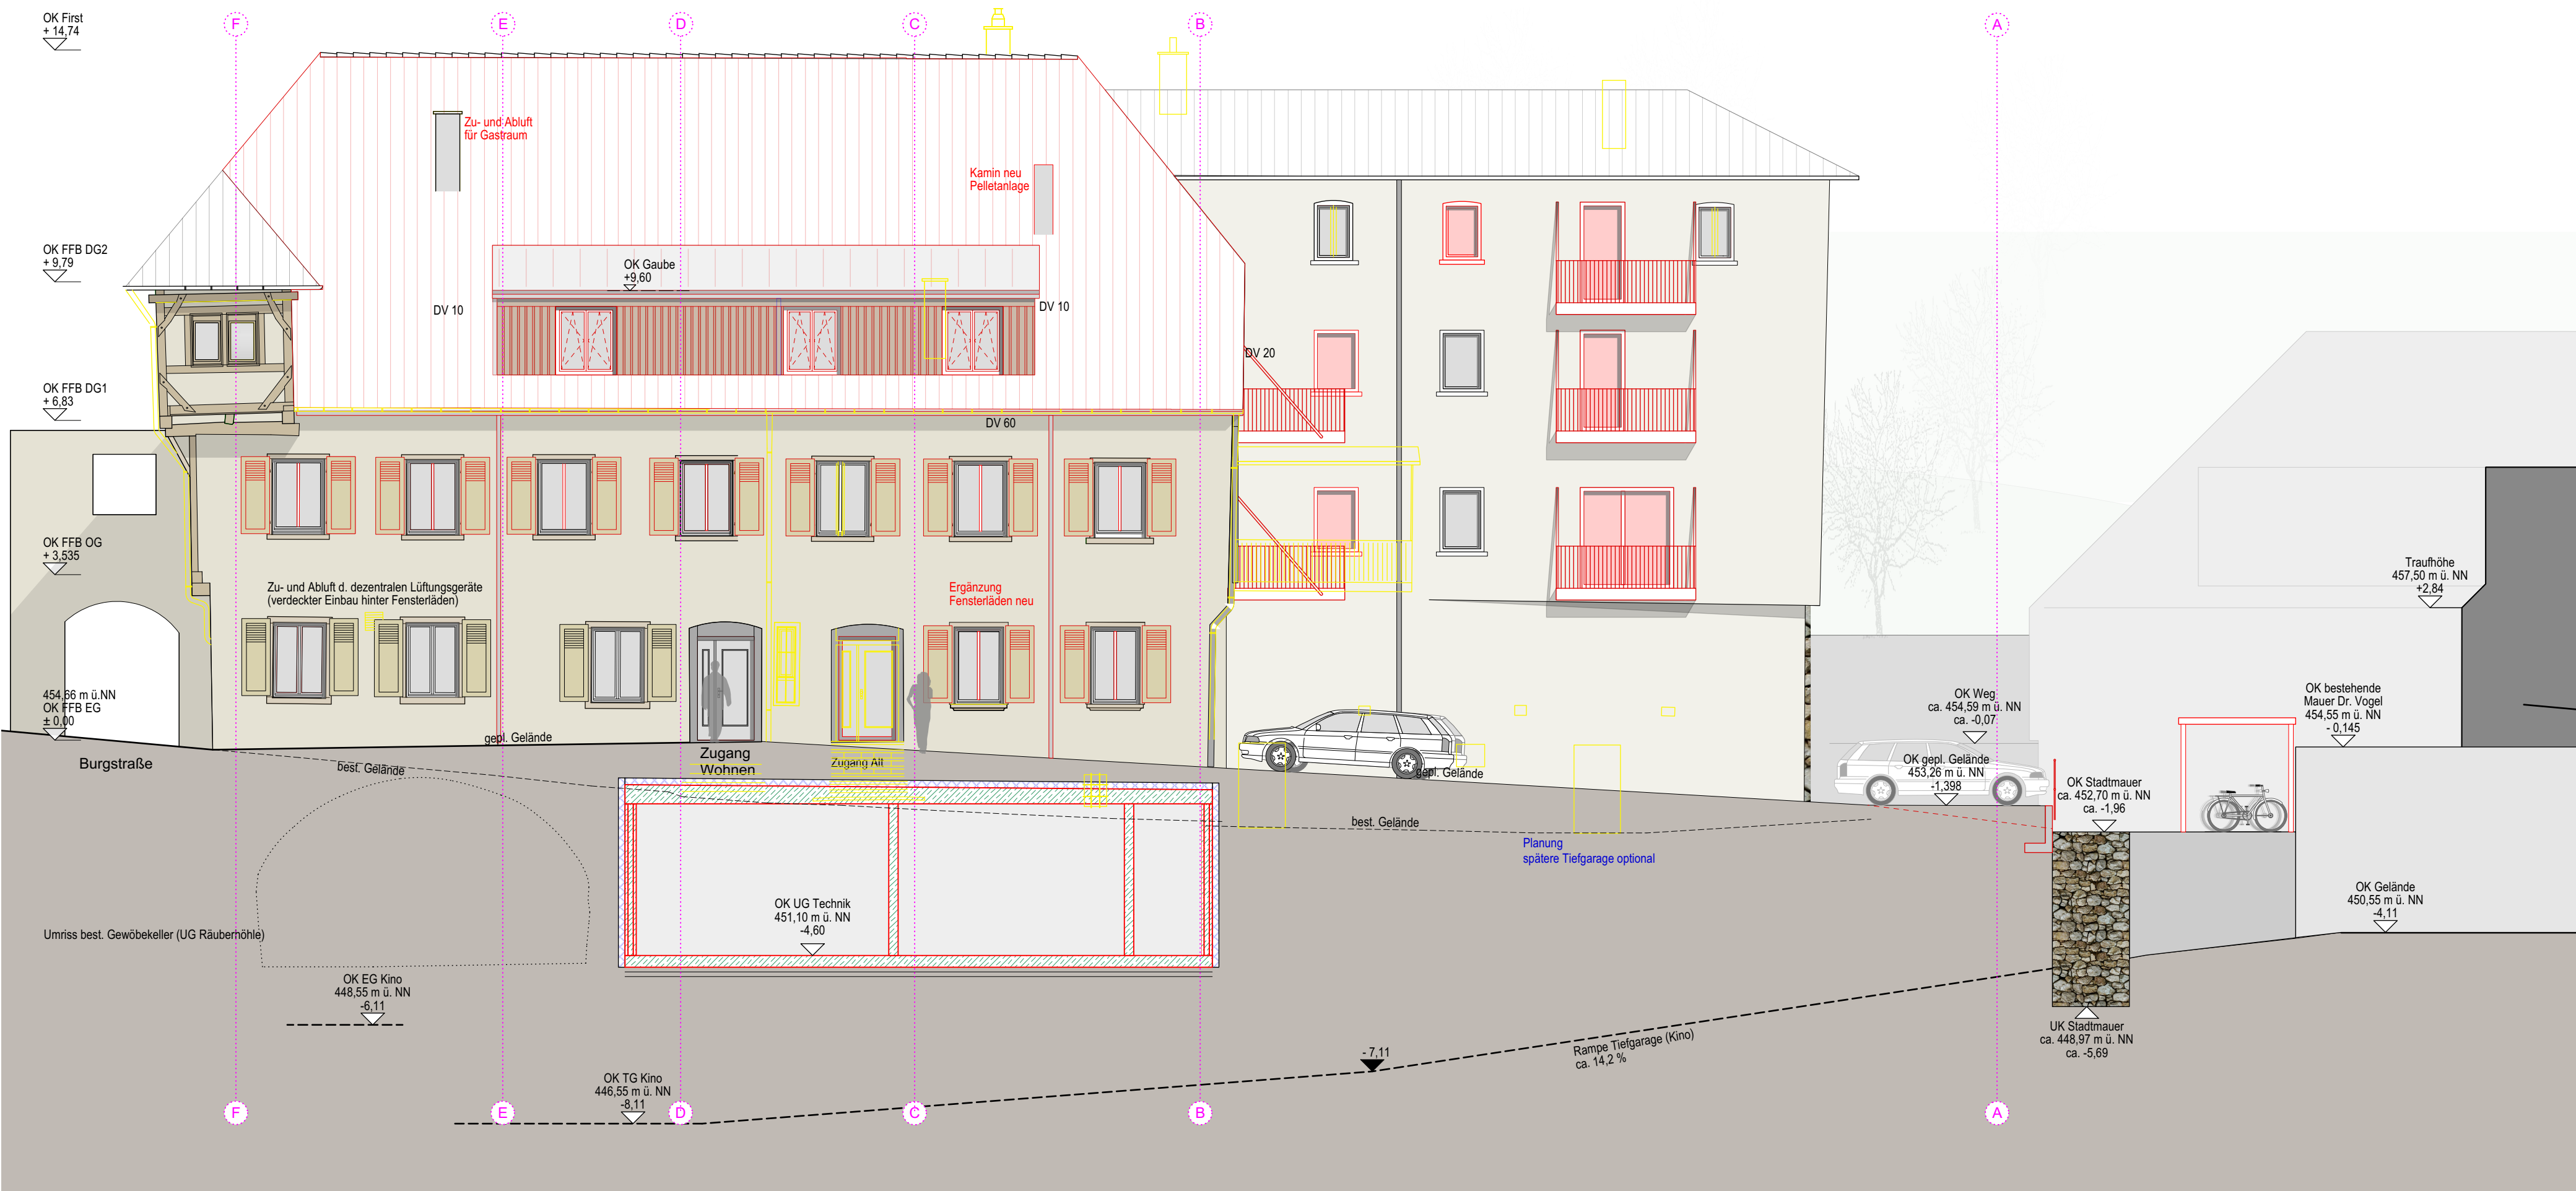


Räuberhöhle Ravensburg

Bauherr	Bürgerliches Brauhaus Ravensburg - Lindau AG	Molzacher Weg 24 88131 Lindau
Architekt	Grath Architekten BDA	Marktstraße 10 88212 Ravensburg T 0751 - 35 970 0 E info@grath-architekten.de
HLS Planung	KTO Engineering GBR (Hr. Michael Oxle)	Pappenheimerstrasse 4 87730 Bad Grönenbach T 08334 - 25920 24 E m.oxle@kto-engineering.de
Tragwerksplanung		
Elektro Planung		
Brandschutz	BRANDSCHUTZ ALLGÄU GMBH	Hindelanger Straße 35 87527 Sonthofen T 08321 - 693 979 0 E info@bsallgaeu.de
Bauphysik		
Ökologische Baubegleitung		
Tiefgaragenbelüftung		
Außenanlagen		

Bauantrag



Plan Nr. : 4170	Ansicht Nord- West	Maßstab: 1: 500
Index : -		Datum:
Proj.-Nr. : 09.18		Format: 420 x 841 mm
Freigabe: 01.09.2022		Gez.: If
Grath Architekten BDA Ravensburg		www.grath-architekten.de

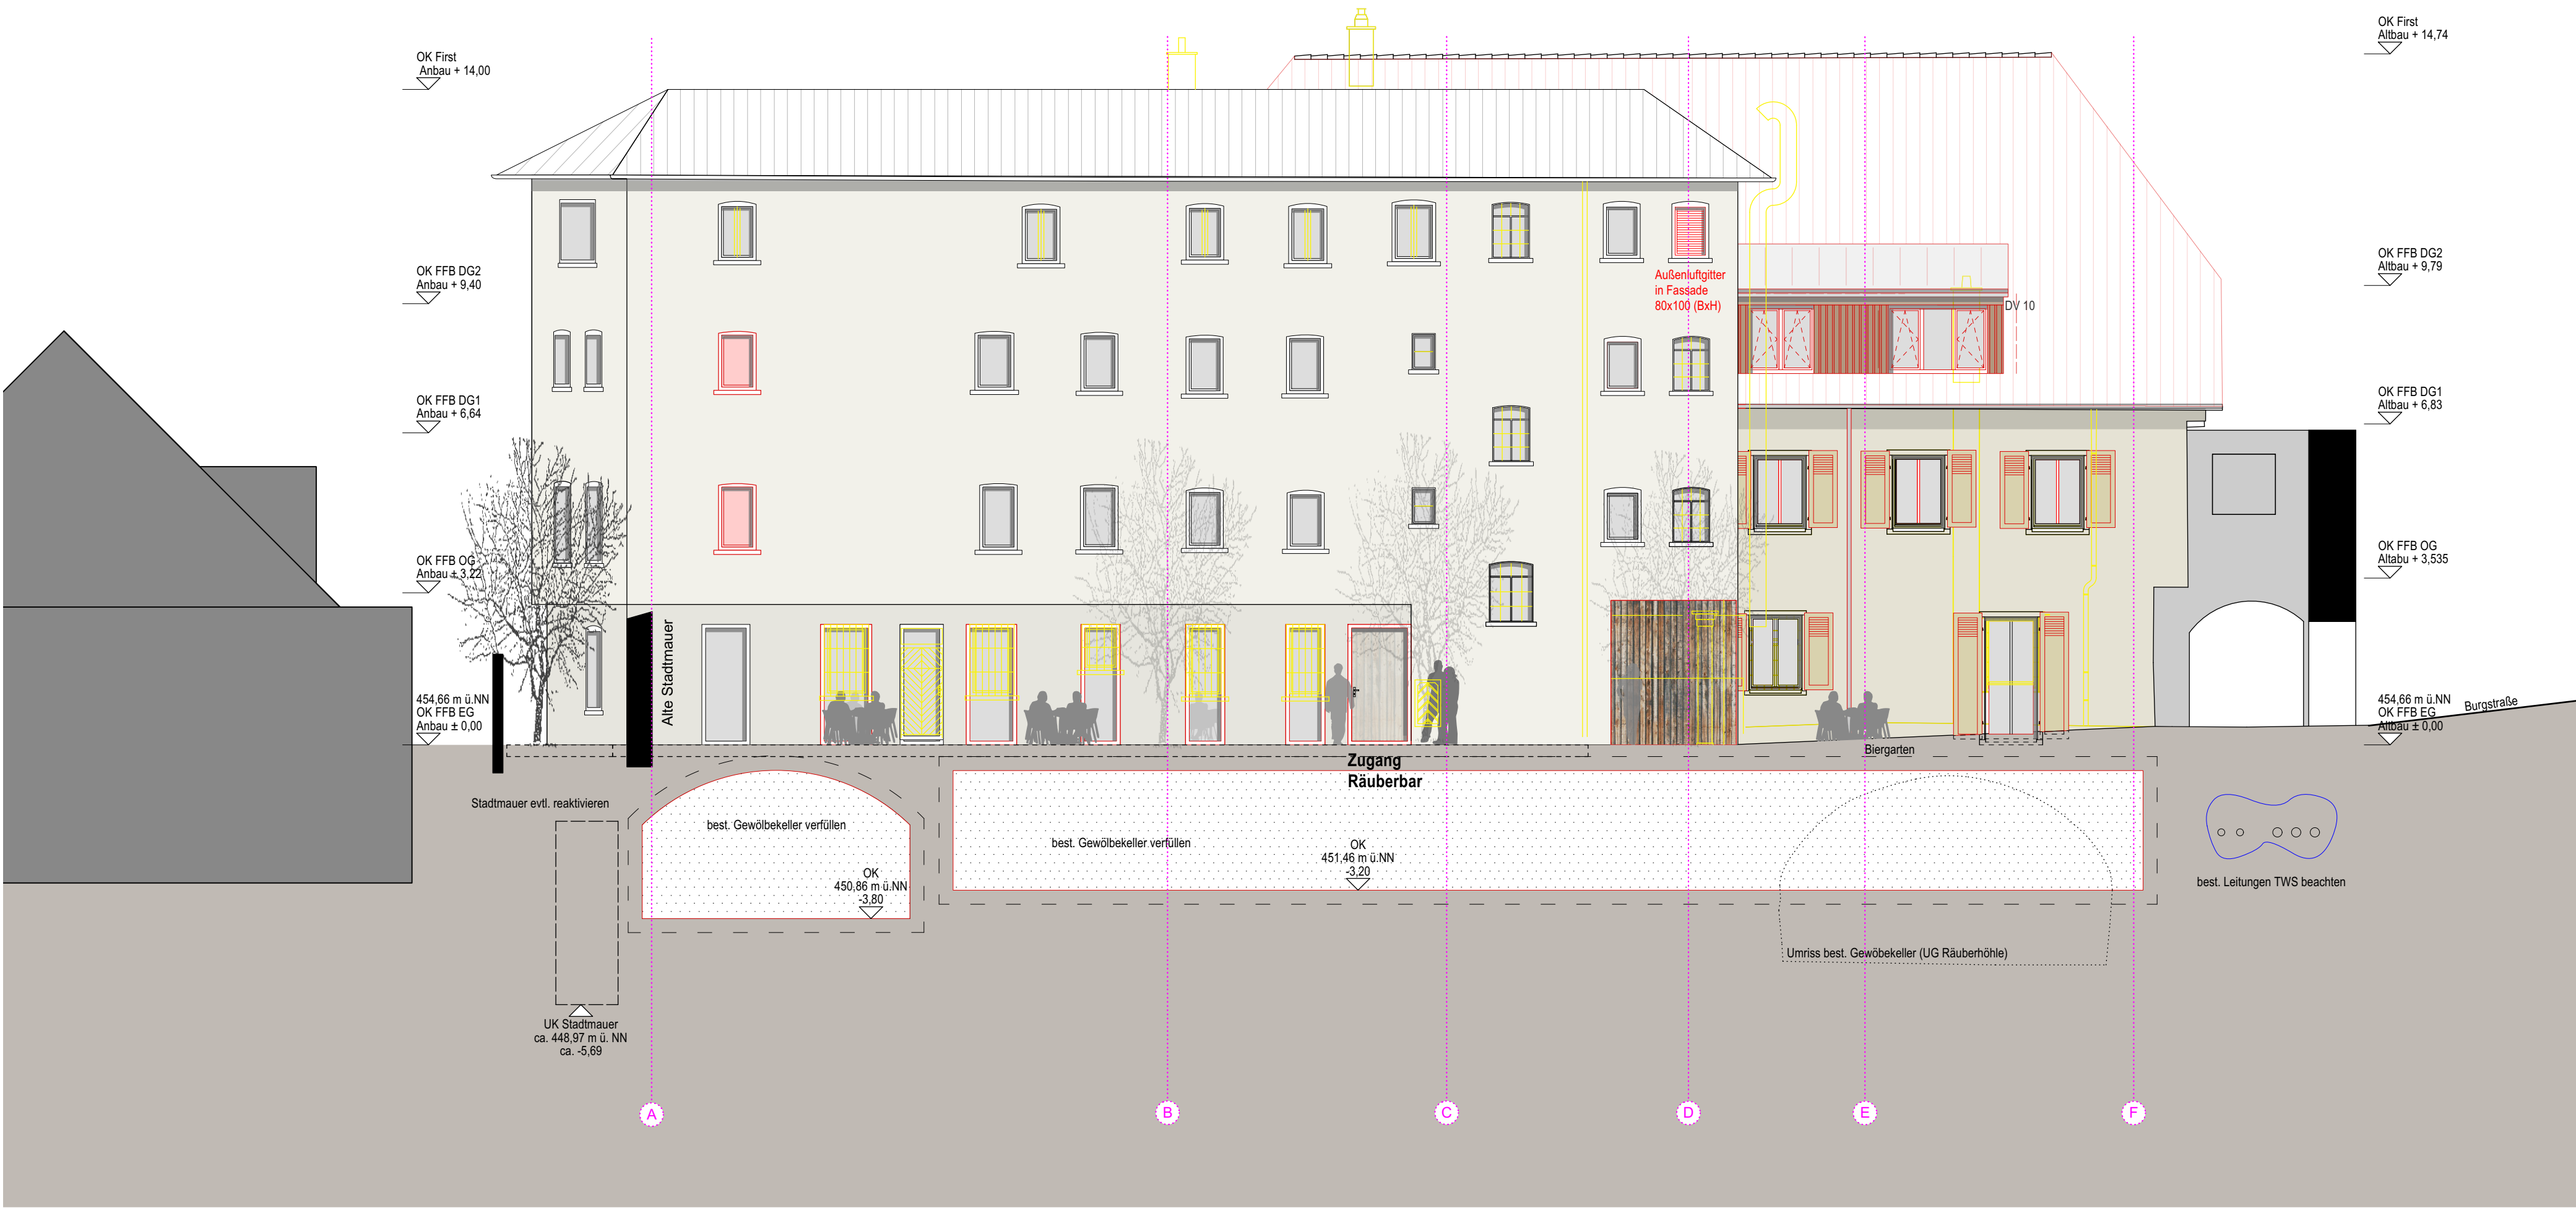


Räuberhöhle Ravensburg

Burgstr. 14, 88212 Ravensburg		
Bauherr	Bürgerliches Brauhaus Ravensburg - Lindau AG	Motzacher Weg 24 88131 Lindau
Architekt	Grath Architekten BDA	Marktstraße 10 88212 Ravensburg T 0751 - 35 970 0 E info@grath-architekten.de
HLS Planung	KTO Engineering GBR (Hr. Michael Öxle)	Pappenheimerstrasse 4 87730 Bad Grönenbach T 08334 - 25920 24 E m.oexle@kto-engineering.de
Tragwerksplanung		
Elektro Planung		
Brandschutz	BRANDSCHUTZ ALLGÄU GMBH	Hindelanger Straße 35 87527 Sonthofen T 08321 - 693 979 0 E info@bsallgaeu.de
Bauphysik		
Ökologische Baubegleitung		
Tiefgaragenbelüftung		
Außenanlagen		

Bauantrag



Plan Nr. : 4160	Ansicht Süd- Ost	Maßstab: 1: 500
Index : -		Datum:
Proj.-Nr. : 09.18		Format: 420 x 841 mm
		Gez.: lf
Grath Architekten BDA Ravensburg		Freigabe: 01.09.2022
		www.grath-architekten.de

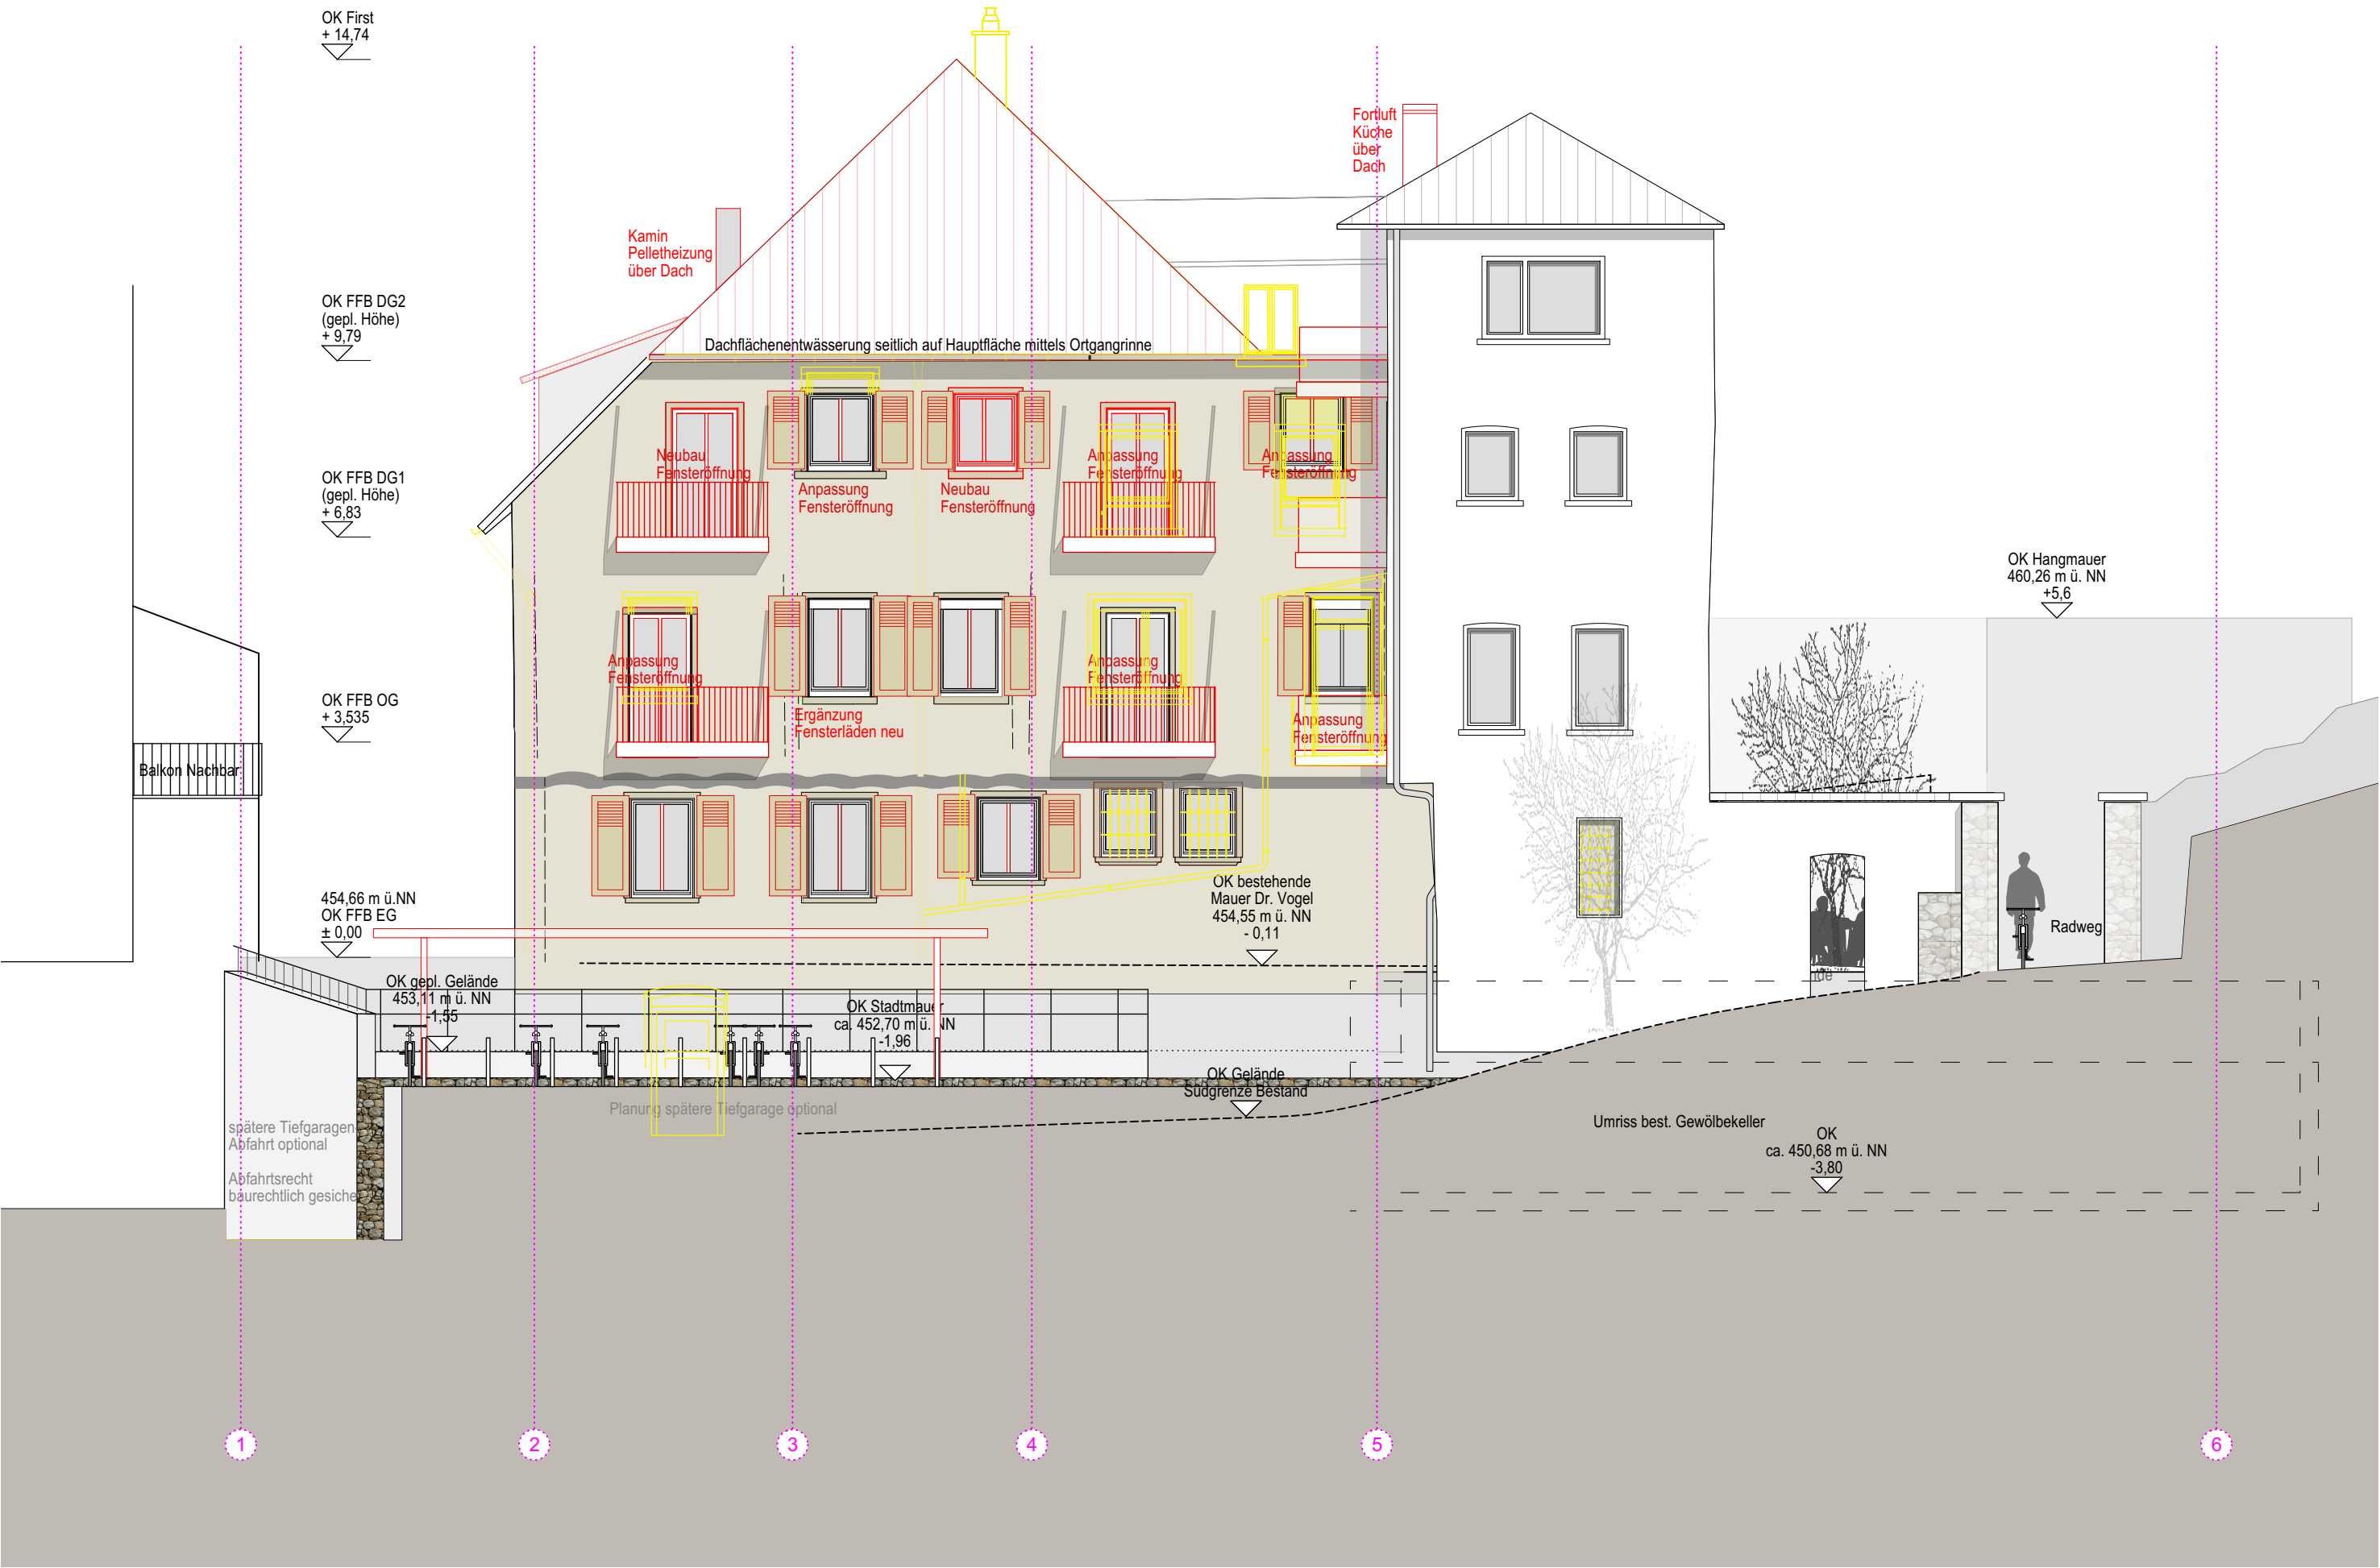


Räuberhöhle Ravensburg

Burgstr. 14, 88212 Ravensburg		
Bauherr	Bürgerliches Brauhaus Ravensburg - Lindau AG	Molzacher Weg 24 88131 Lindau
Architekt	Grath Architekten BDA	Marktstraße 10 88212 Ravensburg T 0751 - 35 970 0 E info@grath-architekten.de
HLS Planung	KTO Engineering GBR (Hr. Michael Öxle)	Pappenheimerstrasse 4 87730 Bad Grönenbach T 08334 - 25920 24 E m.oexle@kto-engineering.de
Tragwerksplanung		
Elektro Planung		
Brandschutz	BRANDSCHUTZ ALLGÄU GMBH	Hindelanger Straße 35 87527 Sonthofen T 08321 - 693 979 0 E info@bsallgaeu.de
Bauphysik		
Ökologische Baubegleitung		
Tiefgaragenbelüftung		
Außenanlagen		


Bauantrag



Plan Nr. : 4150	Ansicht Süd- West	Maßstab: 1: 500
Index : -		Datum:
Proj.-Nr. : 09.18		Format: 420 x 594 mm
		Gez.: lf
		Freigabe: 01.09.2022
Grath Architekten BDA	Ravensburg	www.grath-architekten.de

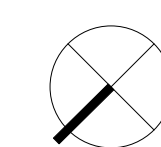

Grath Architekten BDA Ravensburg

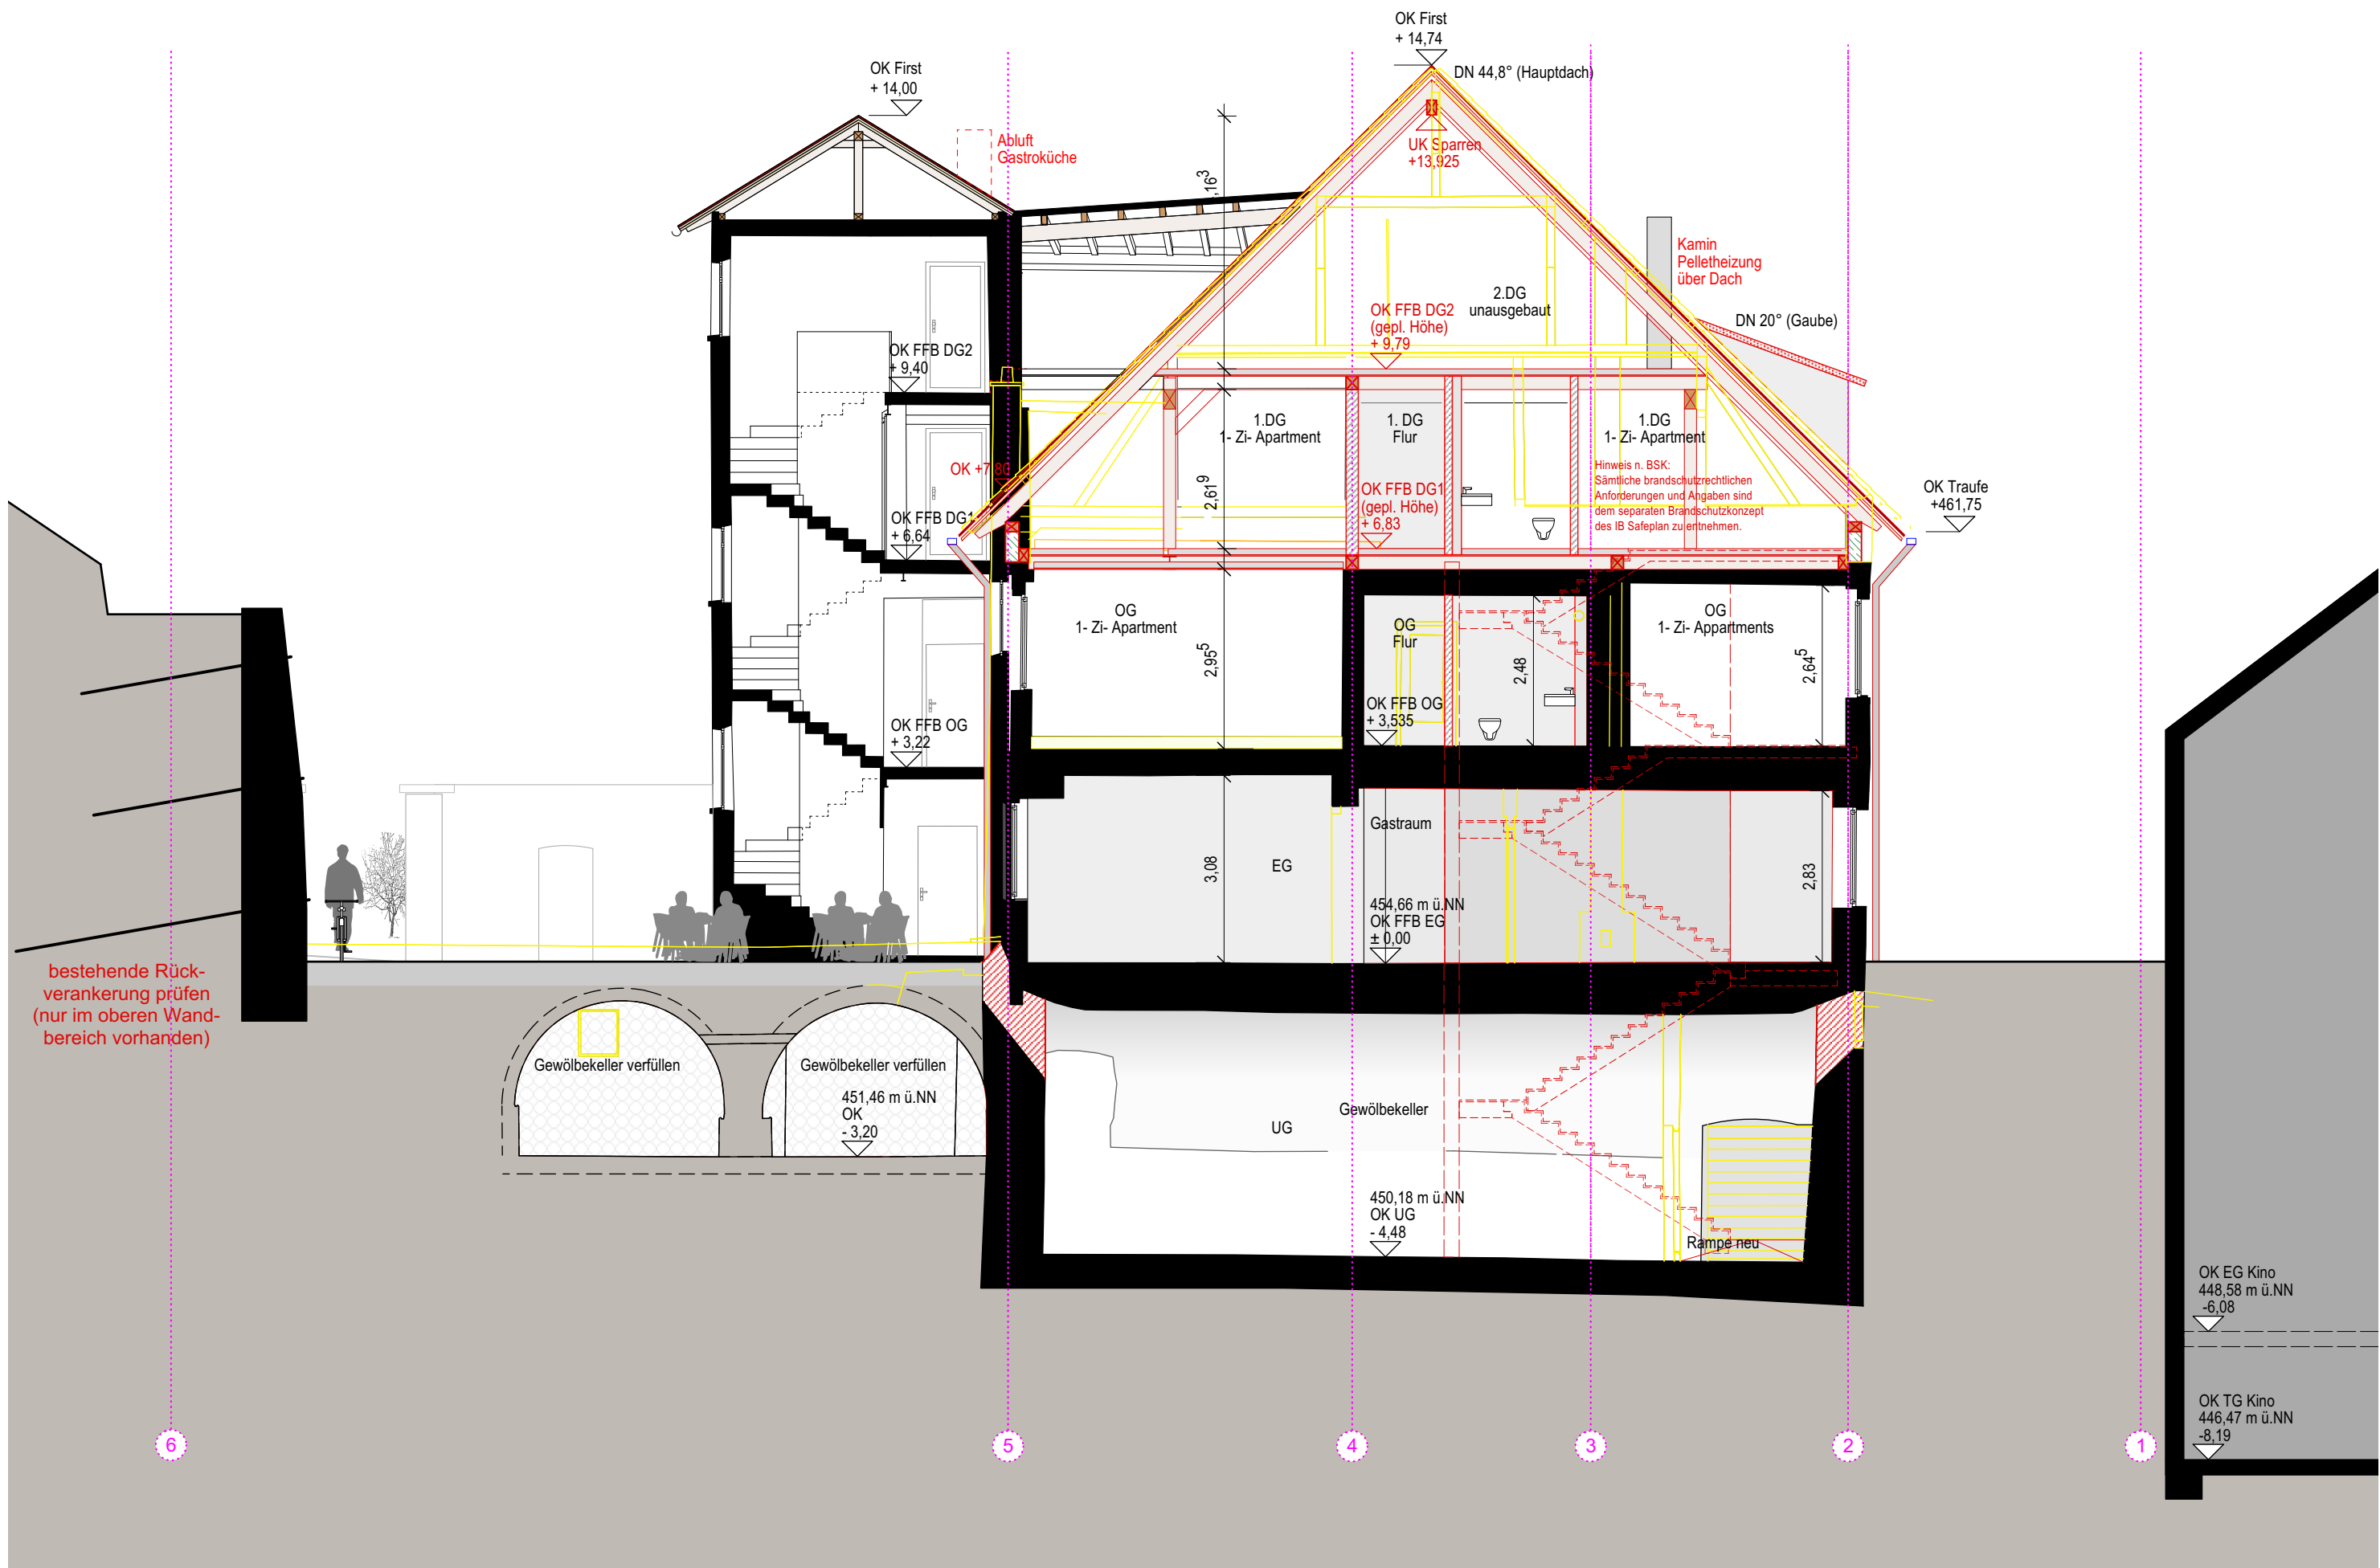

Räuberhöhle

Ravensburg

Burgstr. 14, 88212 Ravensburg		
Bauherr	Bürgerliches Brauhaus Ravensburg - Lindau AG	Molzacher Weg 24 88131 Lindau
Architekt	Grath Architekten BDA	Marktstraße 10 88212 Ravensburg T 0751 - 35 970 0 E info@grath-architekten.de
HLS Planung	KTO Engineering GBR (Hr. Michael Öxle)	Pappenheimerstrasse 4 87730 Bad Grönenbach T 08334 - 25920 24 E m.oexle@kto-engineering.de
Tragwerksplanung		
Elektro Planung		
Brandschutz	BRANDSCHUTZ ALLGÄU GMBH	Hindelanger Straße 35 87527 Sonthofen T 08321 - 693 979 0 E info@bsallgaeu.de
Bauphysik		
Ökologische Baubegleitung		
Tiefgaragenbelüftung		
Außenanlagen		

Bauantrag

