



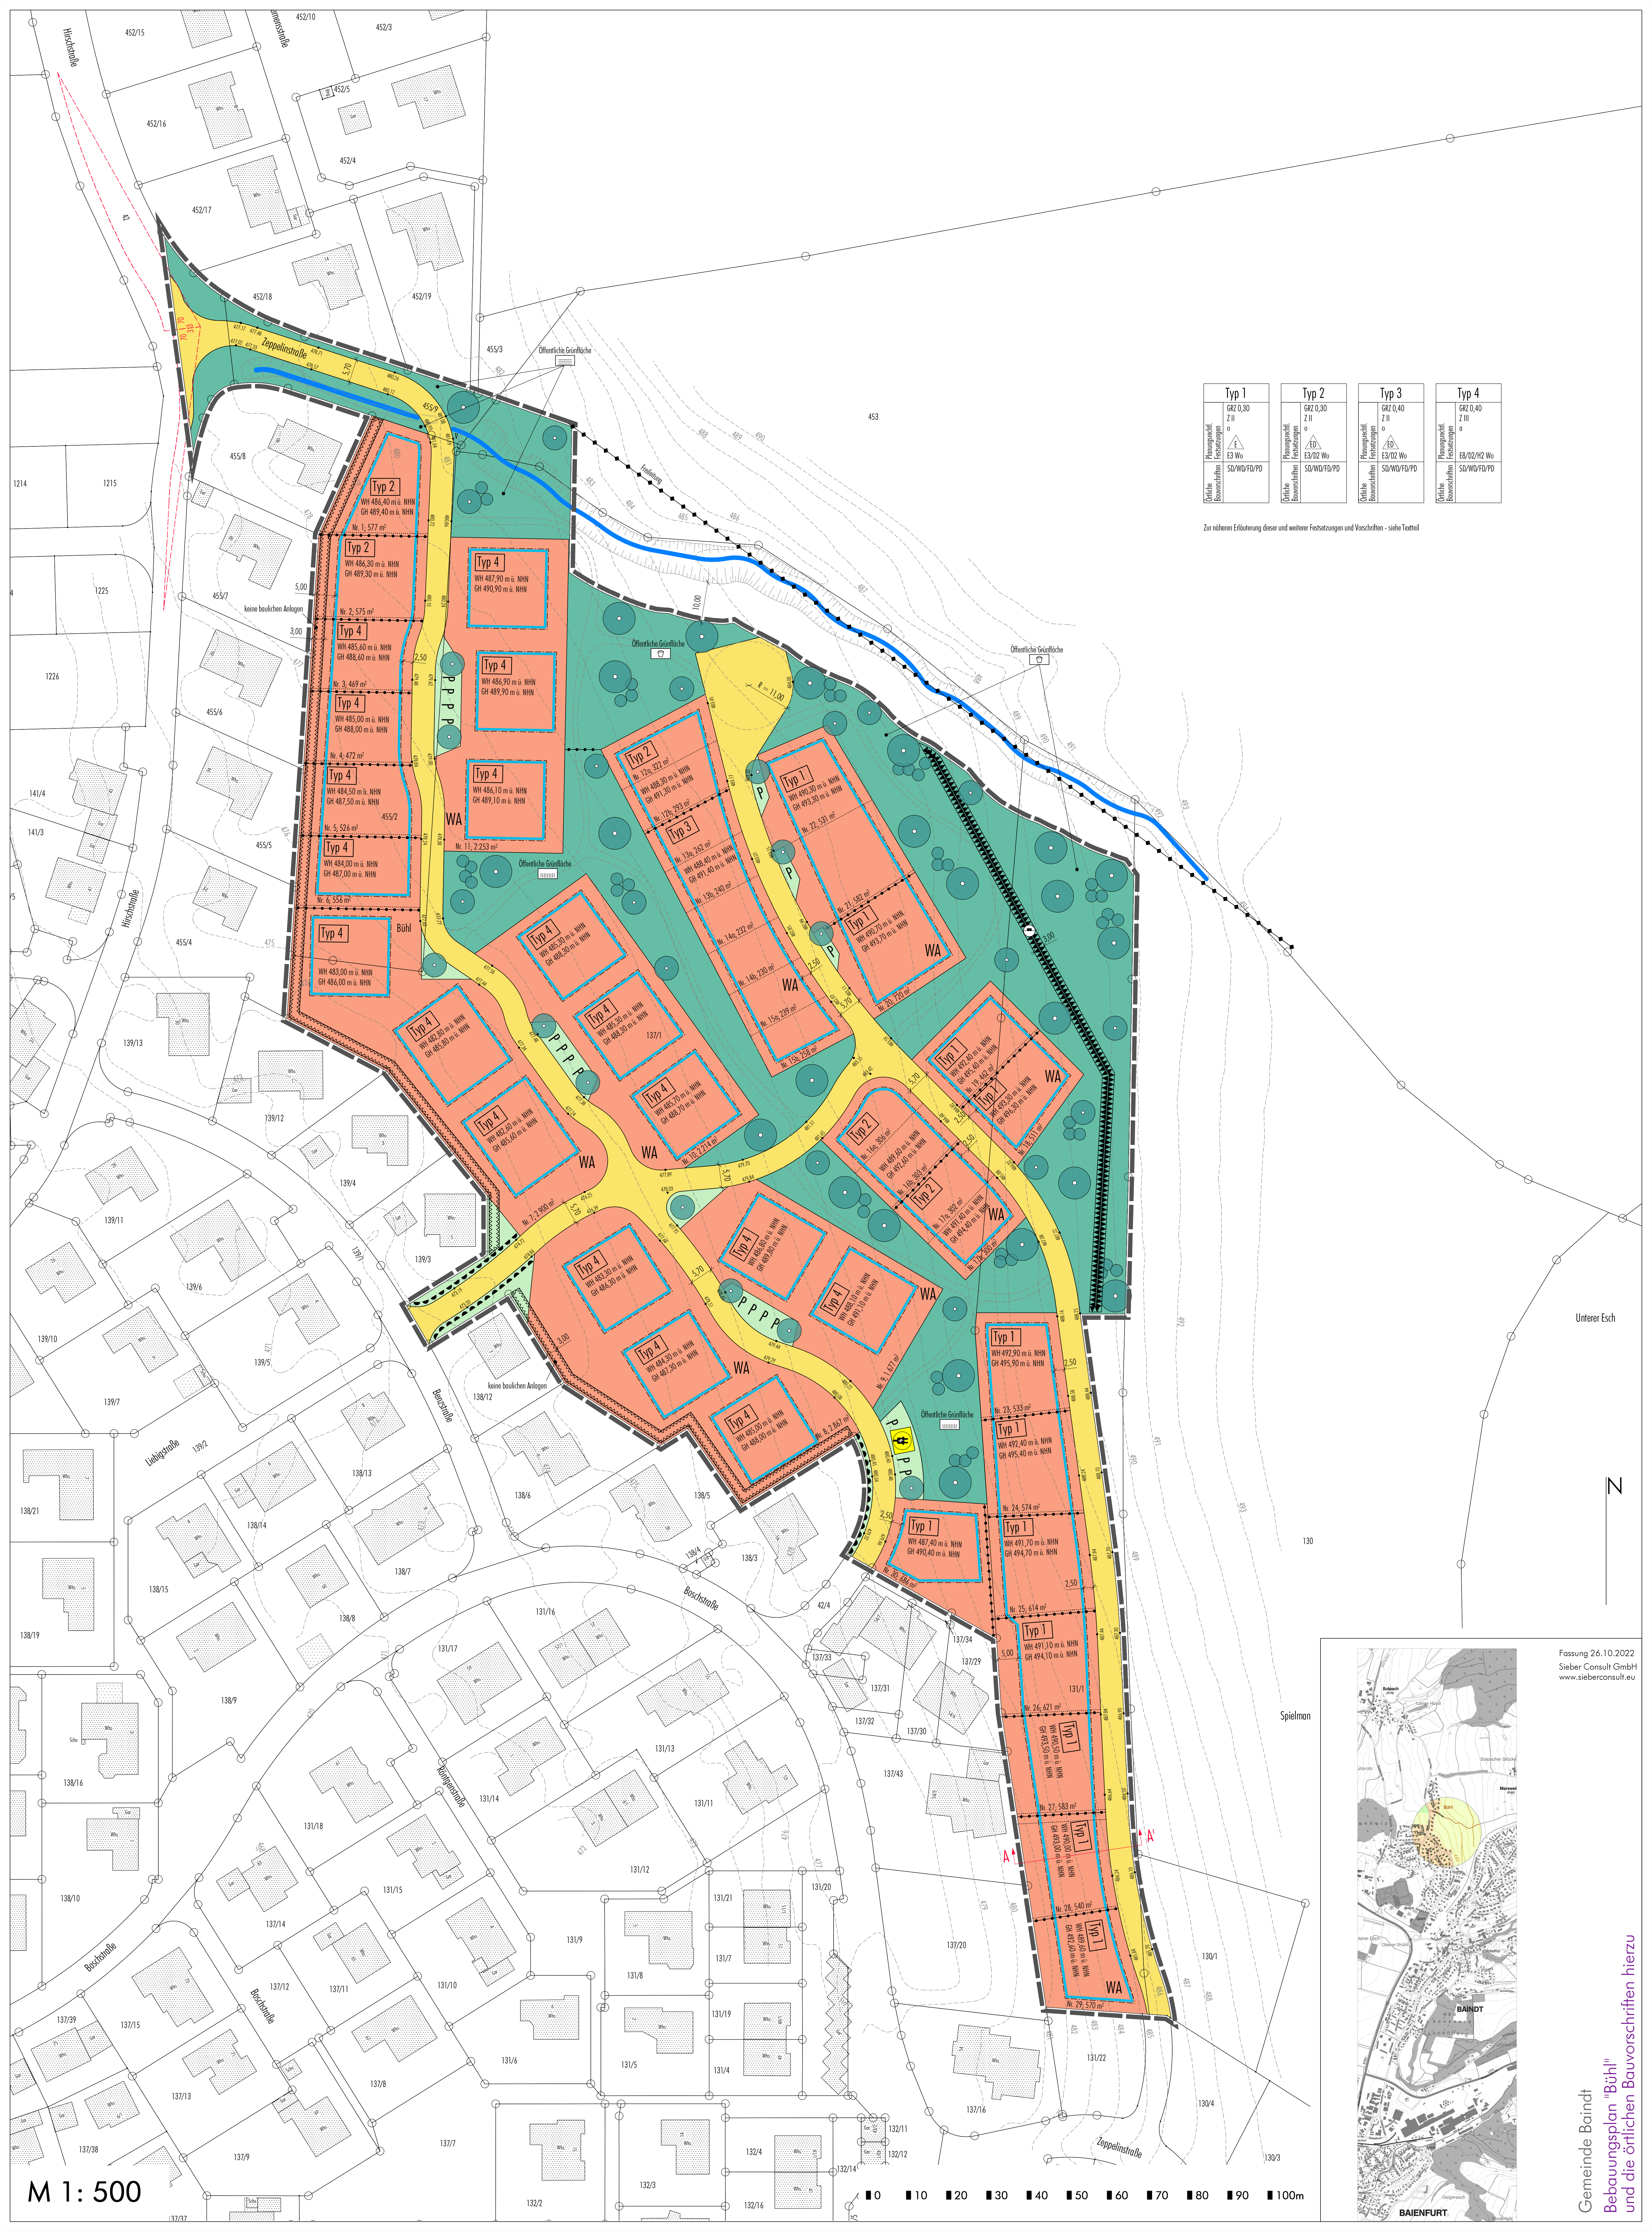

Typ 1	Typ 2	Typ 3	Typ 4
GRZ 0,30 Z II e	GRZ 0,30 Z II e	GRZ 0,40 Z III a	GRZ 0,40 Z III a
Planungsart: Festsetzung	Planungsart: Festsetzung	Planungsart: Festsetzung	Planungsart: Festsetzung
E3 Wo	E3/02 Wo	E3/02 Wo	E3/02/12 Wo
SD/WD/FD/PD	SD/WD/FD/PD	SD/WD/FD/PD	SD/WD/FD/PD
Örtliche Bauvorschriften	Örtliche Bauvorschriften	Örtliche Bauvorschriften	Örtliche Bauvorschriften

Zur näheren Erläuterung dieser und weiterer Festsetzungen und Vorschriften - siehe Textteil

M 1: 500

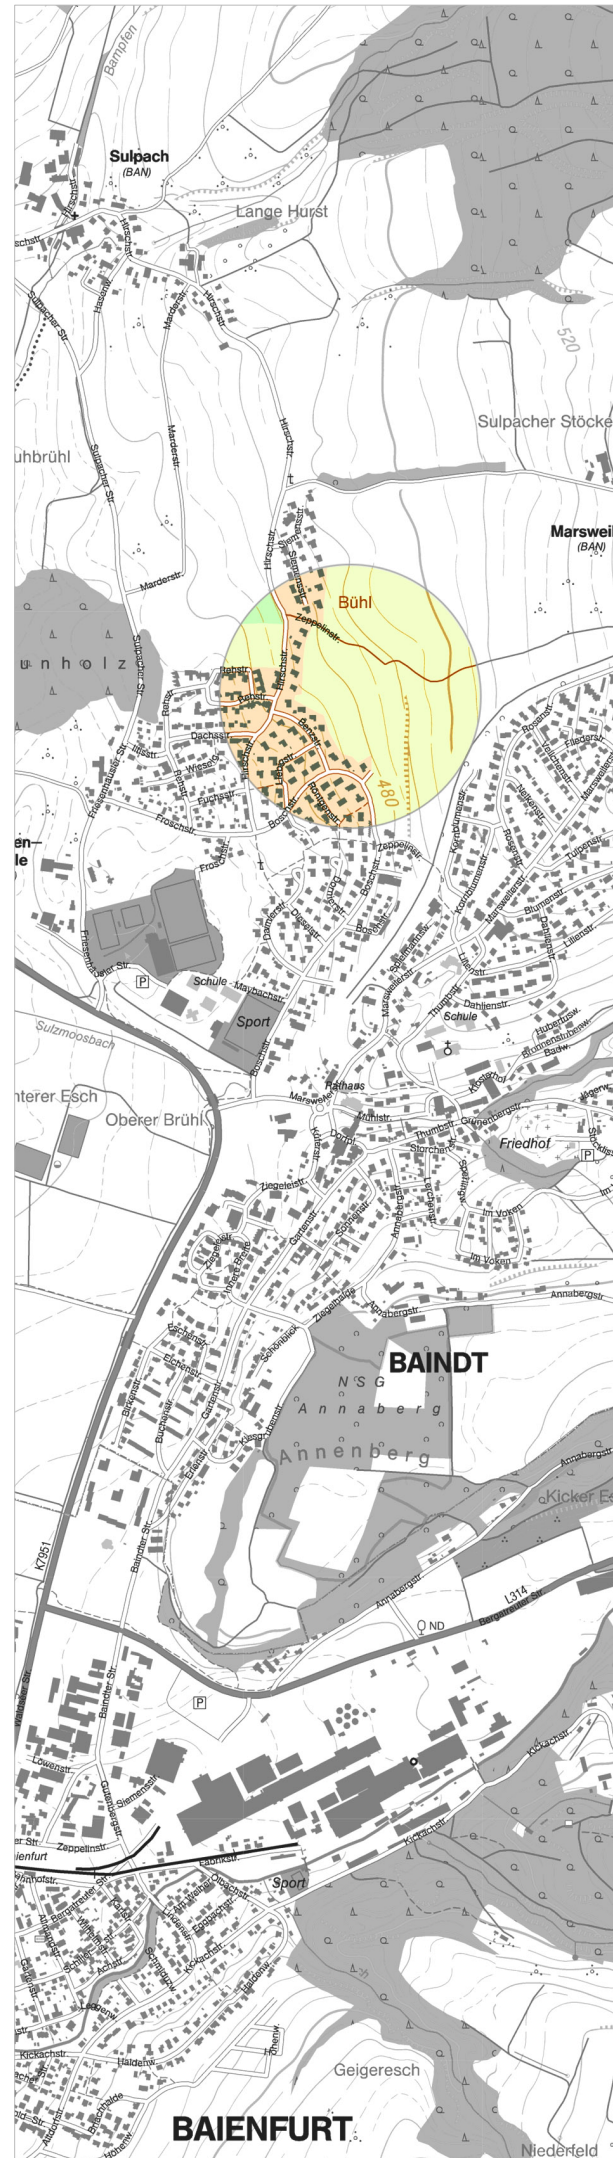

Fassung 26.10.2022
Sieber Consult GmbH
www.sieberconsult.eu

Gemeinde Baienfurt
Bebauungsplan "Bühl"
und die örtlichen Bauvorschriften hierzu