


88213 RAVENSBURG/ OBERZEL

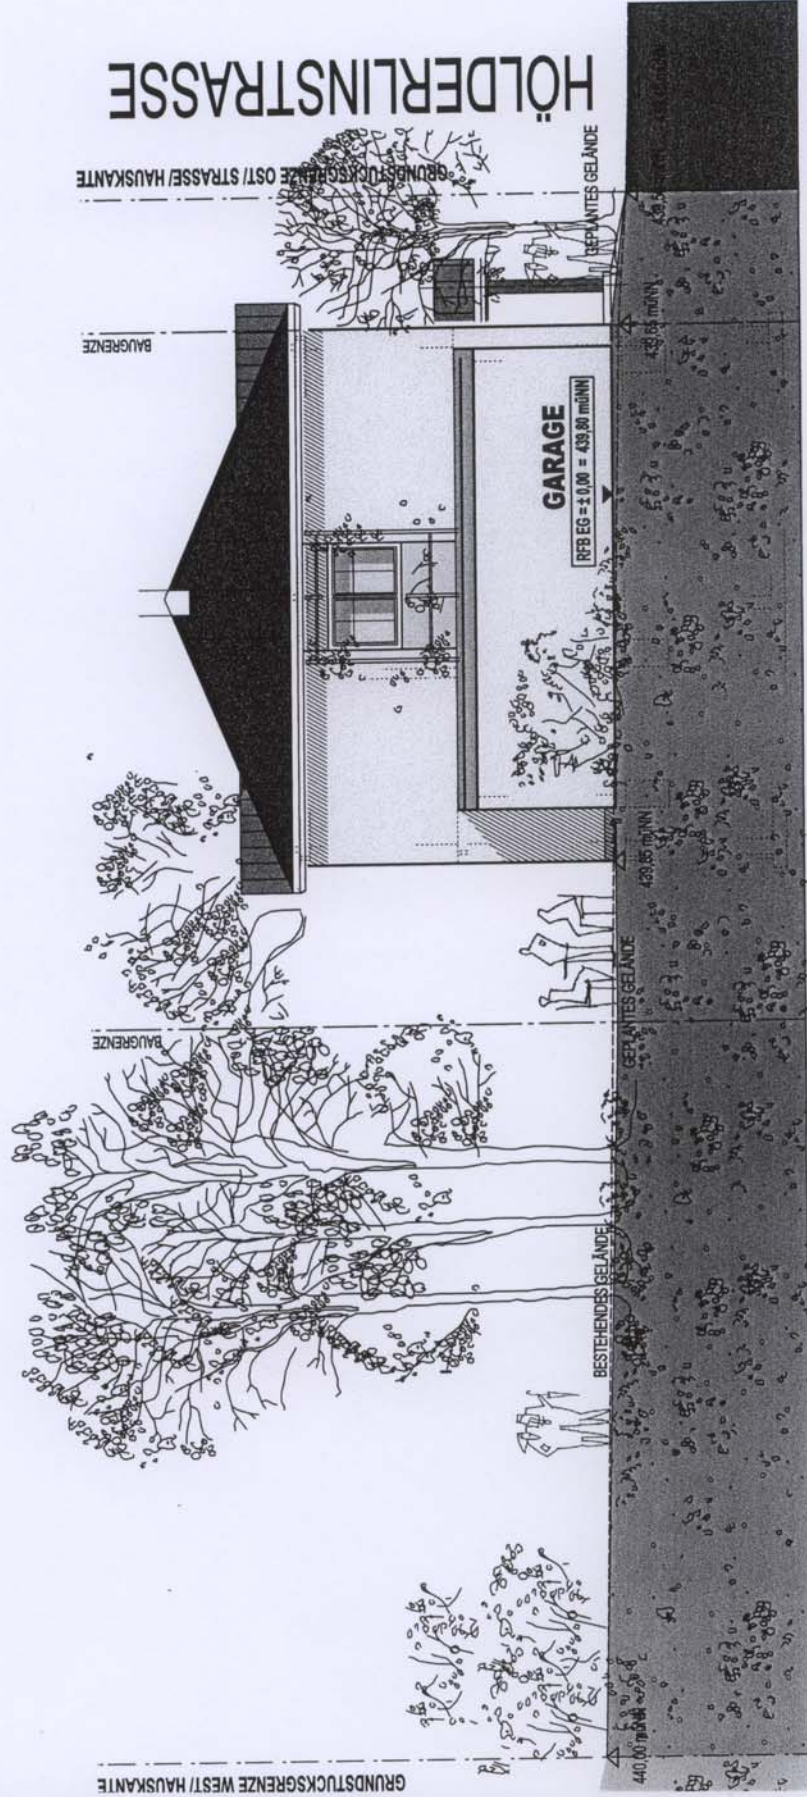

ANSICHT SÜDEN