


Ansicht Nord

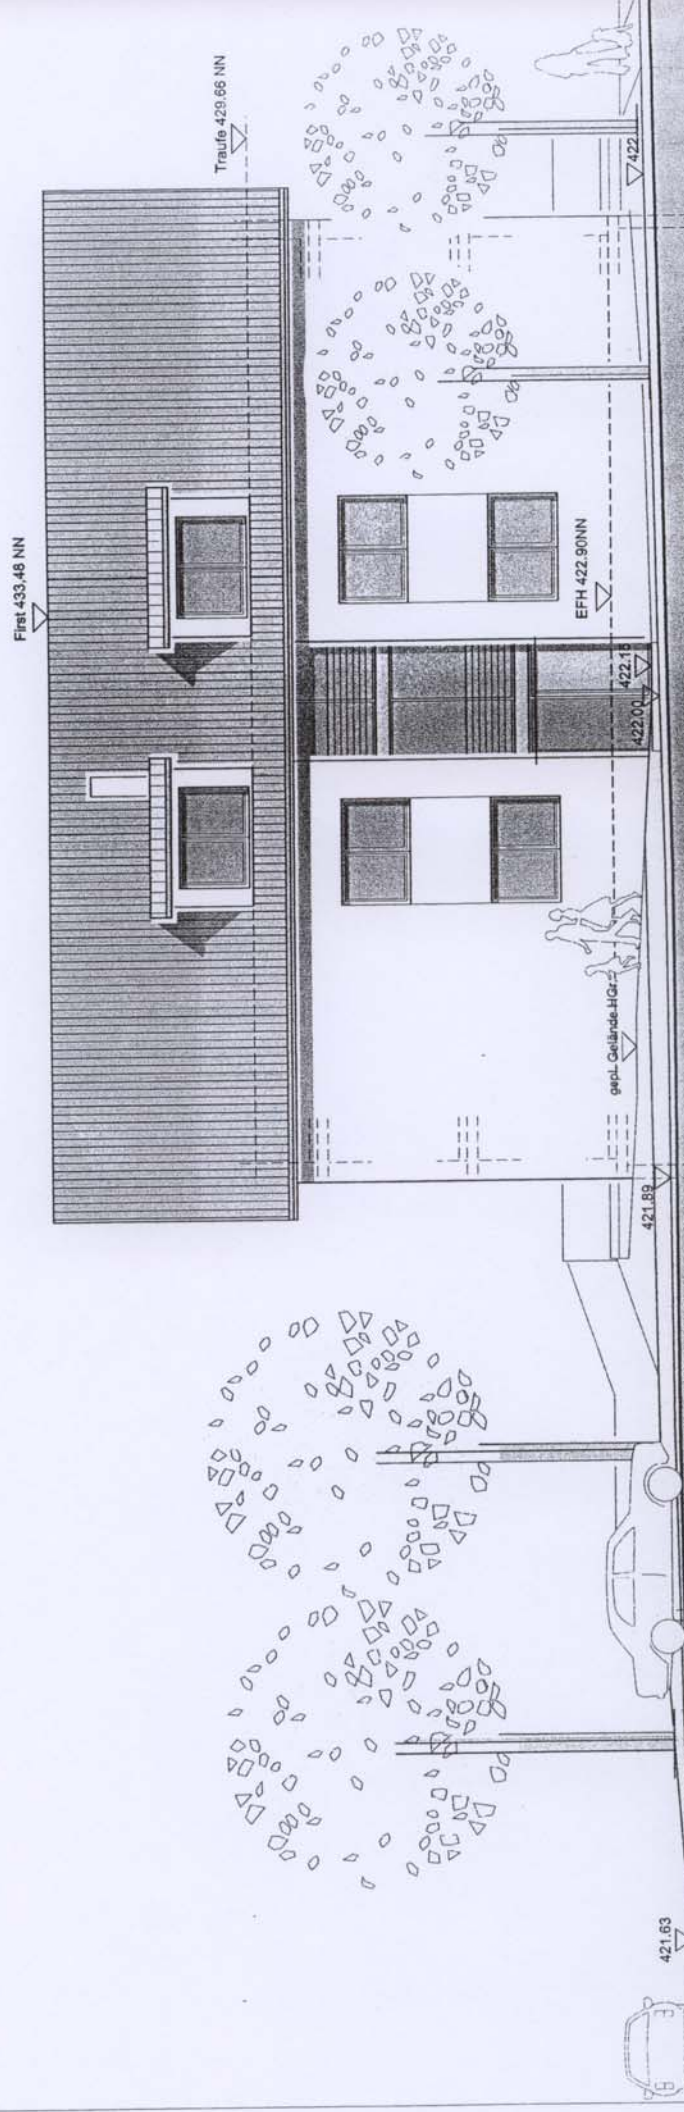

3 Stellplätze

421.63

