


Aussicht Ost

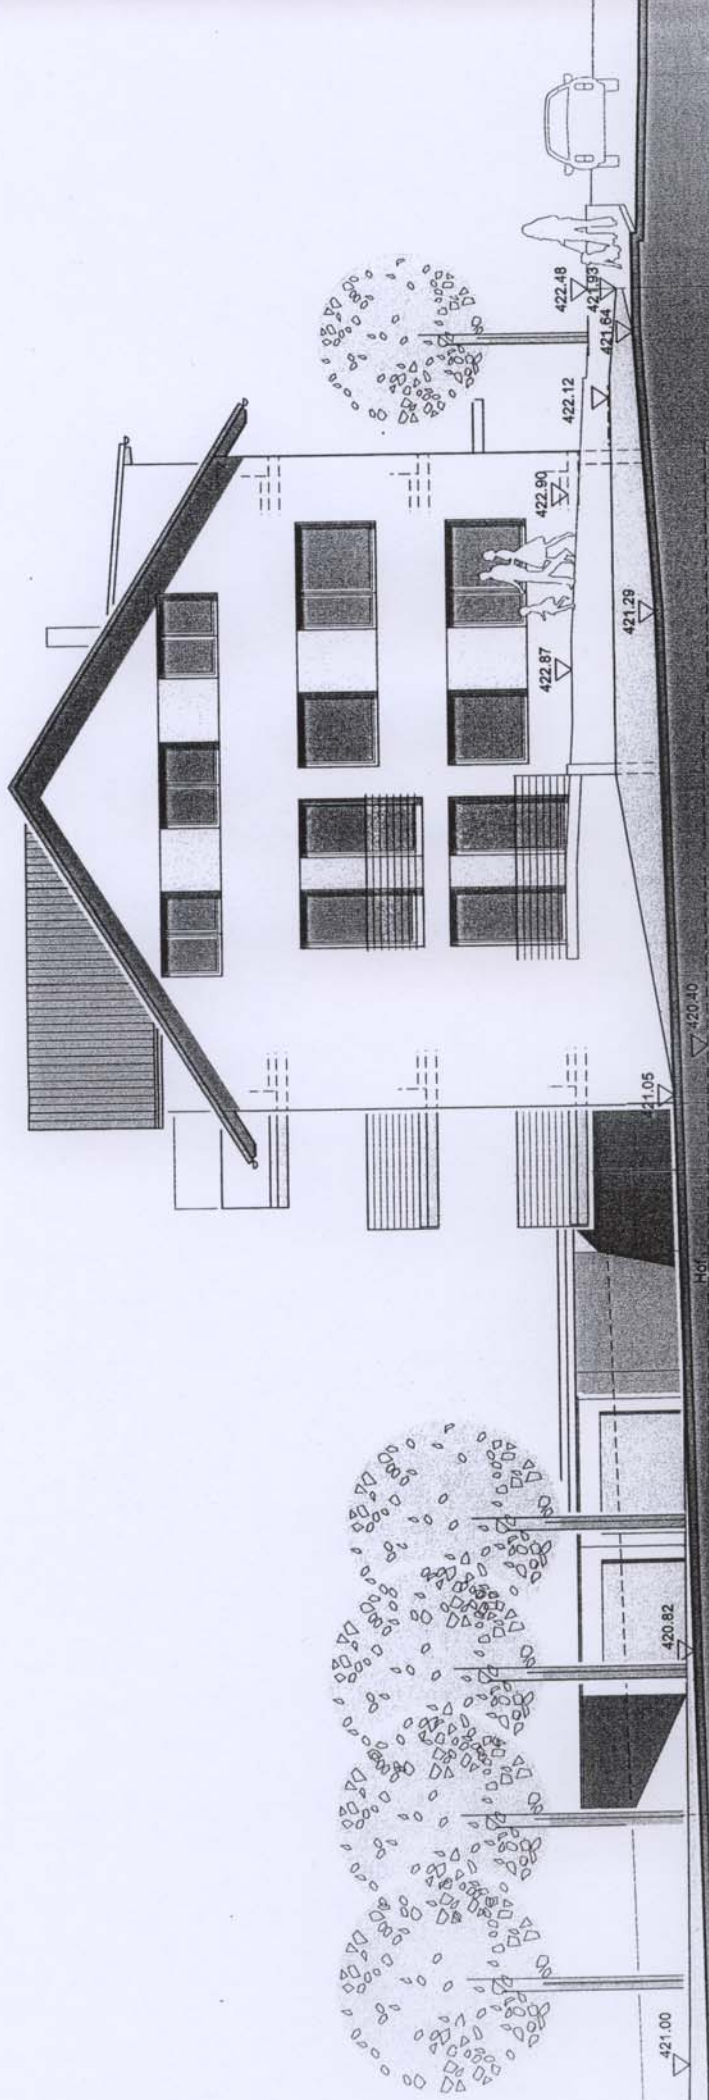

Grenze

Grenze

Grenze

Garten

Hof