


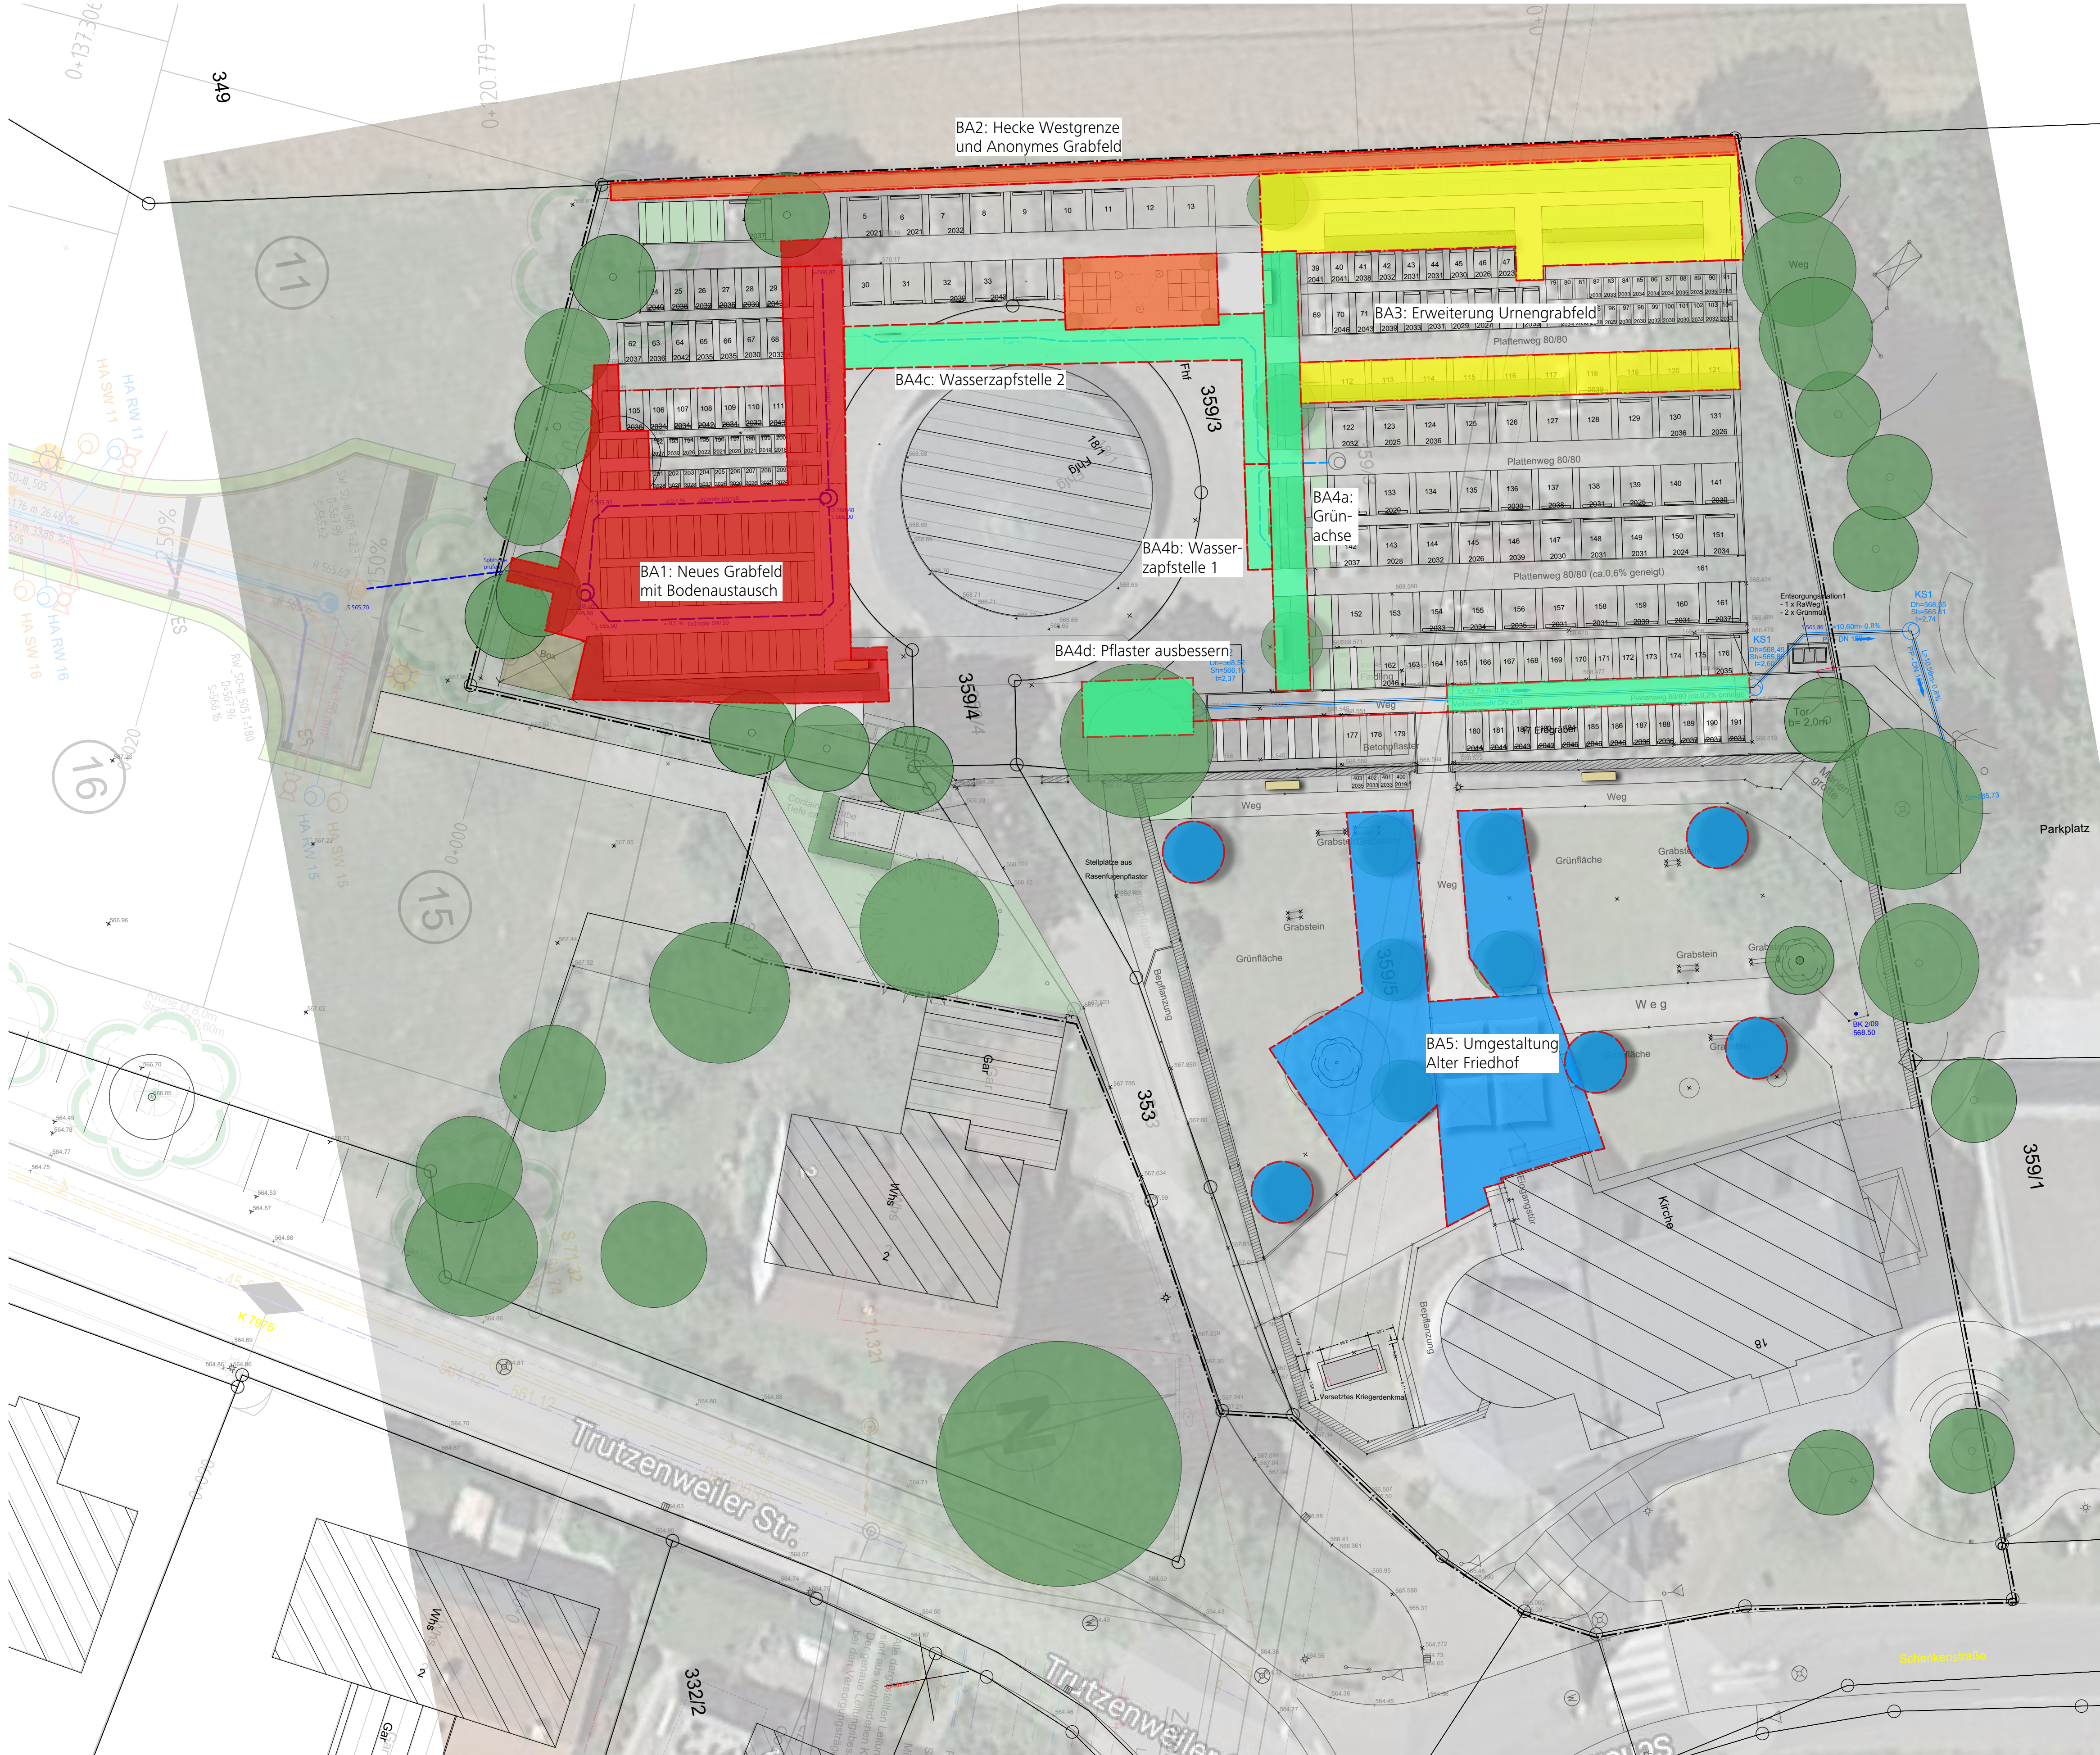

Legende

- Betonsteinpflaster
- Betonsteinplatten
- Asphaltbelag
- Kiestraufstreifen
- Einfassung
- Mauer
- Rasenfläche
- Pflanzflächen
- Sträucher / Hecken
- Solitärstrauch Planung
- Baum Bestand
- Baum Planung
- Fassadenrinne
- Kanalschacht
- Kanalleitung
- Bestandshöhe
- Planungshöhe
- Gefälle
- Bearbeitungsgebiet

Index:
A 12.01.2023 Planerstellung
B 21.06.2023 Änderungen in Bauabschnitten

Grundlagen:
Ausführungsplan IB Haag+Noll vom 13.07.2013
Belegungsliste von Kath. Kirche vom 09.09.2021

BAUVORHABEN
Friedhof Schmalegg

ADRESSE
Kath. Kirchengemeinde St. Nikolaus Schmalegg
Schwalbenweg 5
88213 Ravensburg

BAUHERR
Kath. Kirchengemeinde St. Nikolaus Schmalegg
Schwalbenweg 5
88213 Ravensburg

PLANINHALT
Entwurf - Übersicht

freiraumsüd Wagner Landschaftsarchitekt
Seestraße 35
D-88214 Ravensburg t +49 751 958 61 958
wagner@freiraumsued.de
www.freiraumsued.de

PROJEKTNUMMER	2019-10	INDEX	B
DATUM	21.06.2023	DATEINAME	23-06-21 FH Schmalegg E.vwx
DRUCK DATUM	21.06.2023	PLAN	
PLANGROSSE	DIN A1		
MASSSTAB	1:200		
GEZEICHNET	RW	GEPRÜFT	