


Haus der Betreuung

Umbau / Anbau
Altes Schulhaus Oberzell

Auftraggeber: Stadt Ravensburg
Amt für Architektur und Gebäudemanagement
Salamanderweg 22 88212 Ravensburg

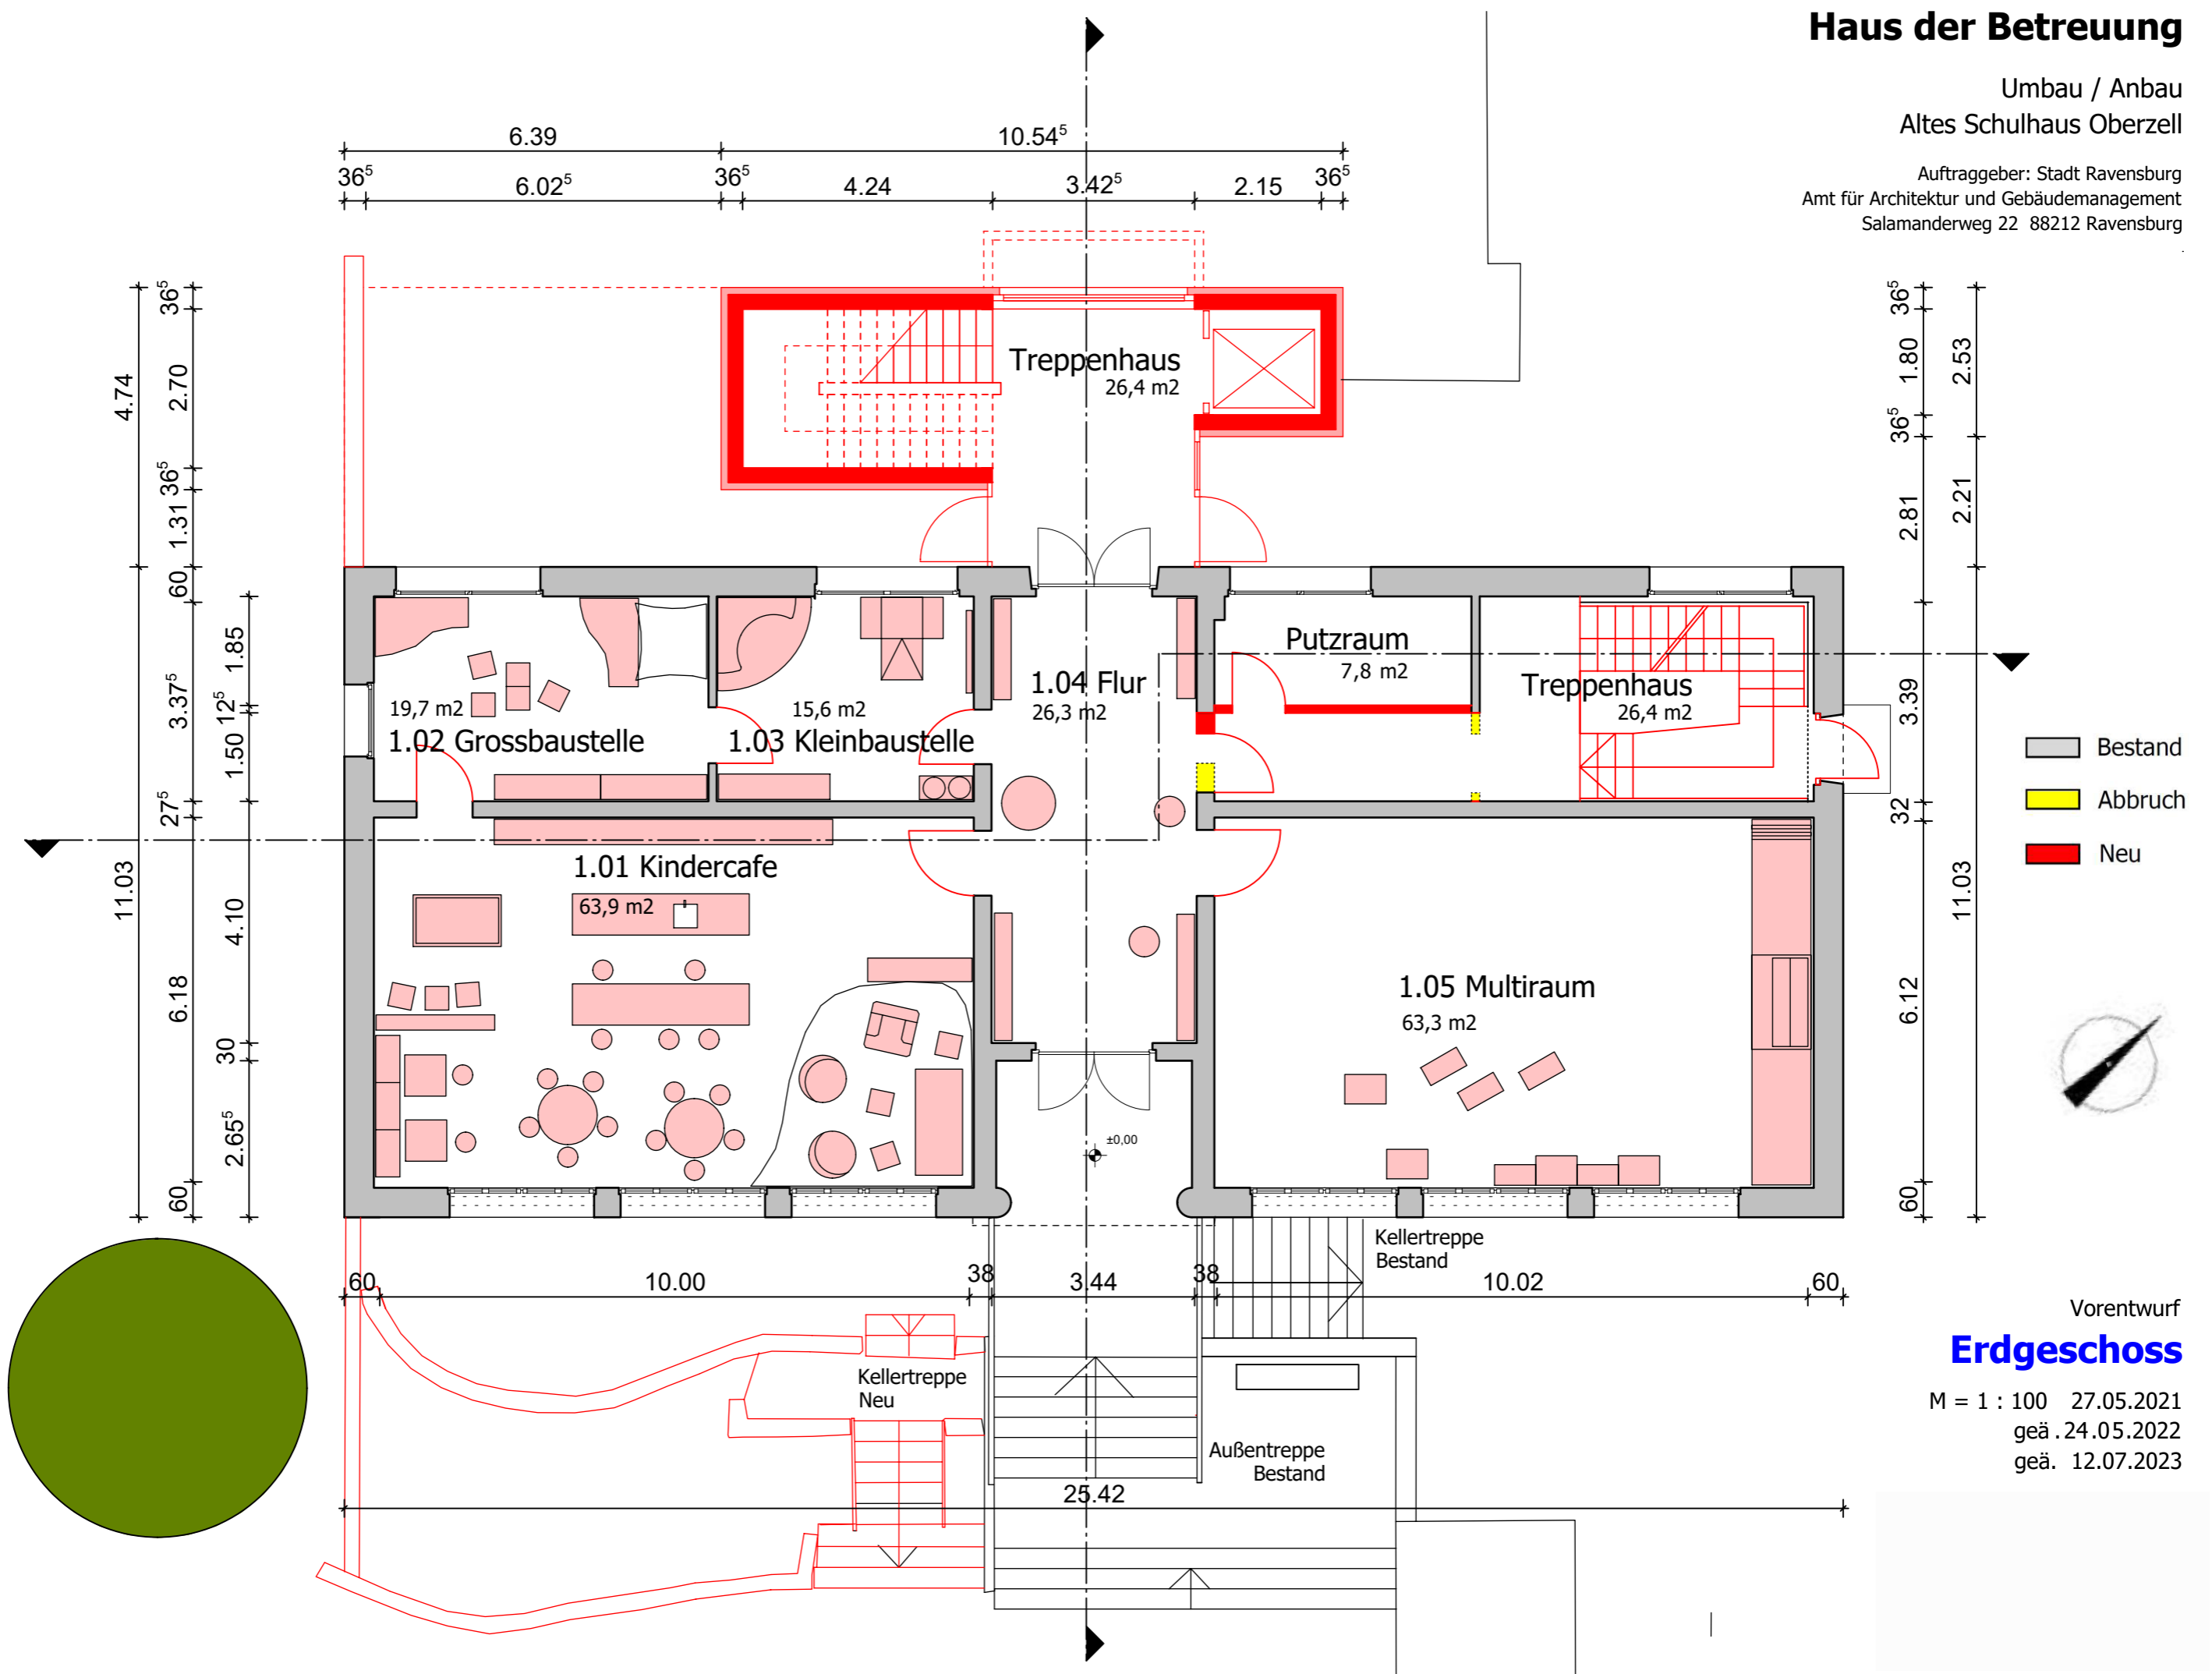

Vorentwurf

Erdgeschoss

M = 1 : 100 27.05.2021
geä. 24.05.2022
geä. 12.07.2023