


# Haus der Betreuung

Umbau / Anbau  
Altes Schulhaus Oberzell

Auftraggeber: Stadt Ravensburg  
Amt für Architektur und Gebäudemanagement  
Salamanderweg 22 88212 Ravensburg

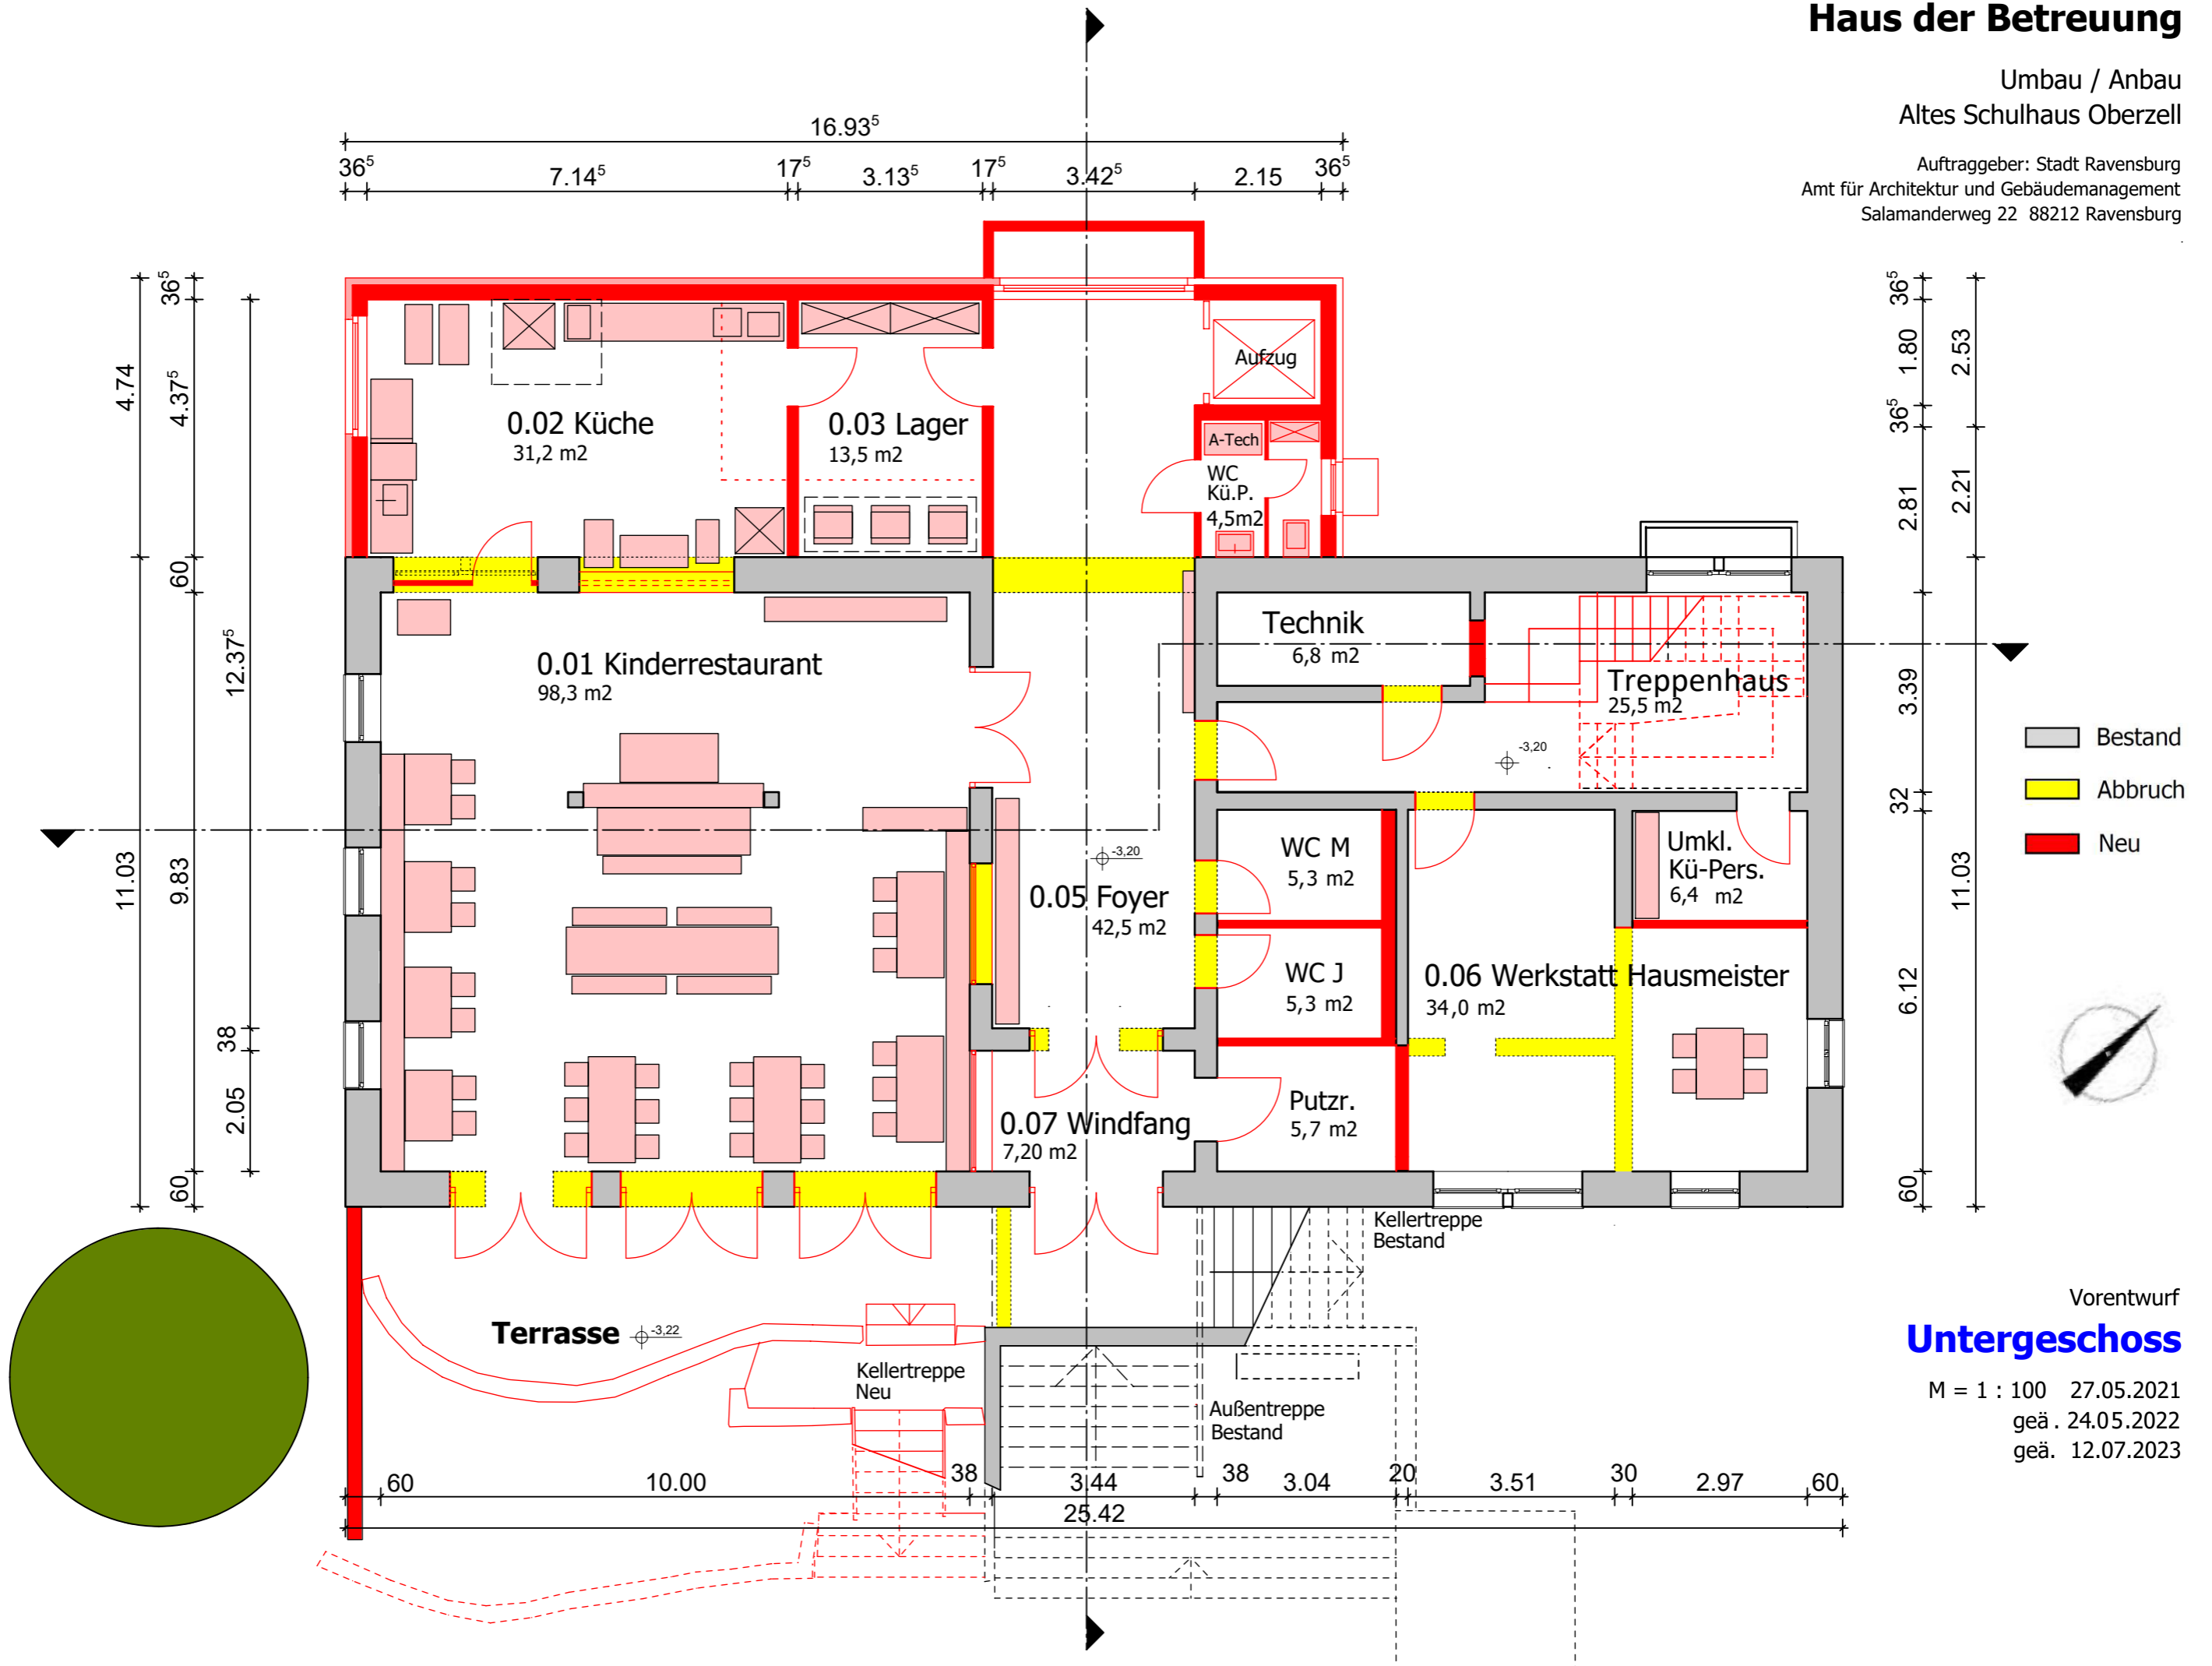

Vorentwurf  
**Untergeschoss**  
M = 1 : 100 27.05.2021  
geä. 24.05.2022  
geä. 12.07.2023