Landkreis: Ravensburg
Gemeinde: Ravensburg
Gemarkung: Taldorf

Lageplan

Maßstab 1:500

-zeichnerischer Teil zum Bauantrag (§ 4 LBOVVO)

Baugebiet: "Leim-Nord"

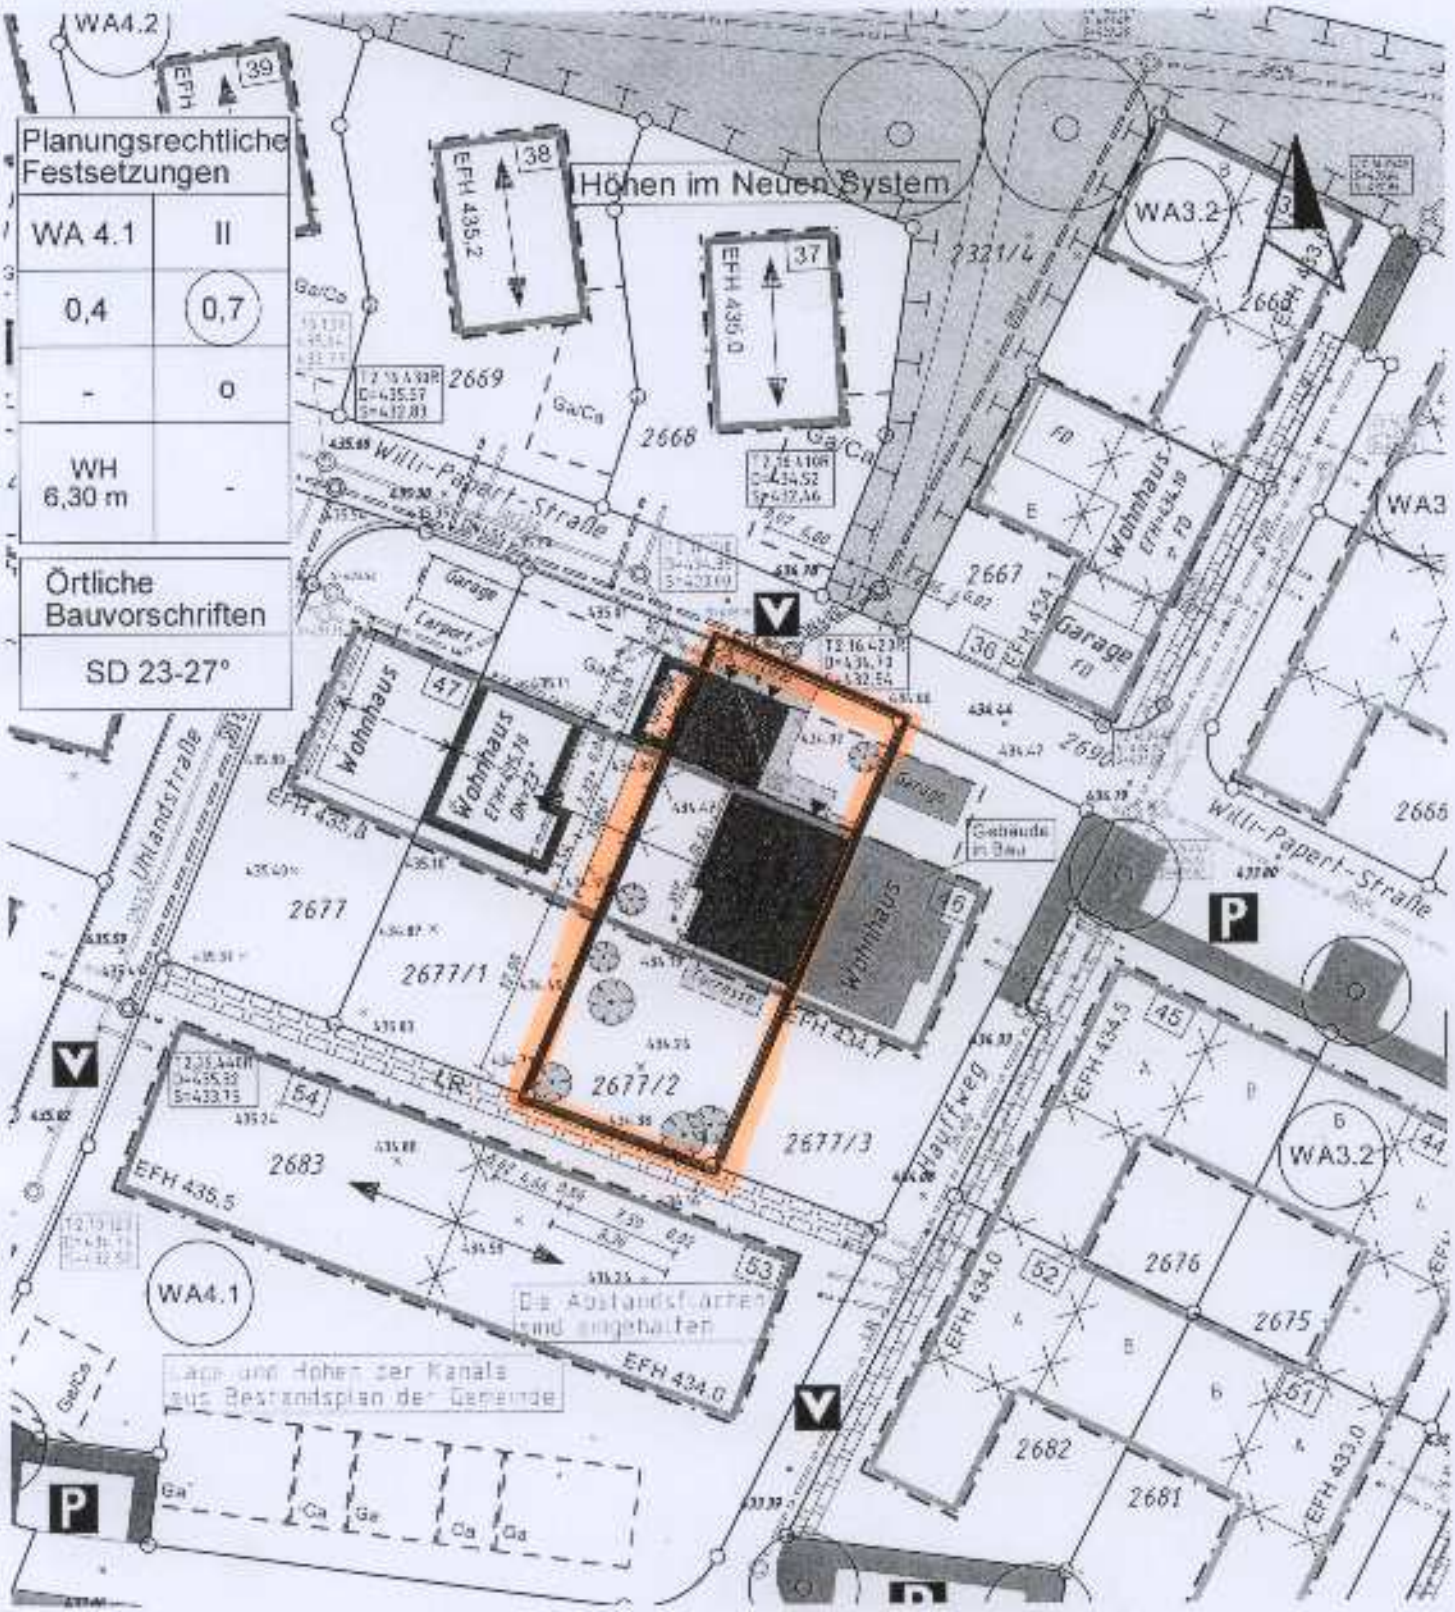

Auszug aus dem Liegenschaftskataster
gefertigt und nach § 4 LBO VVO ausgearbeitet:
Ravensburg, 10.03.2010

Hinsichtlich etwa vorhandener unterirdischer Leitungen wird keine Gewähr übernommen

Ingenieurbüro für Vermessungen
Dipl. Ing. Peter Hebel
Dipl. Ing. Friederike Hebel
Öffentlich bestellte Vermessungsingenieure
Haldenweg 37, (Tel. 0751/3 59 67-0)
88212 Ravensburg

Antrag Nr.: 633/2010
Bearbeiter: Michael Jautz