


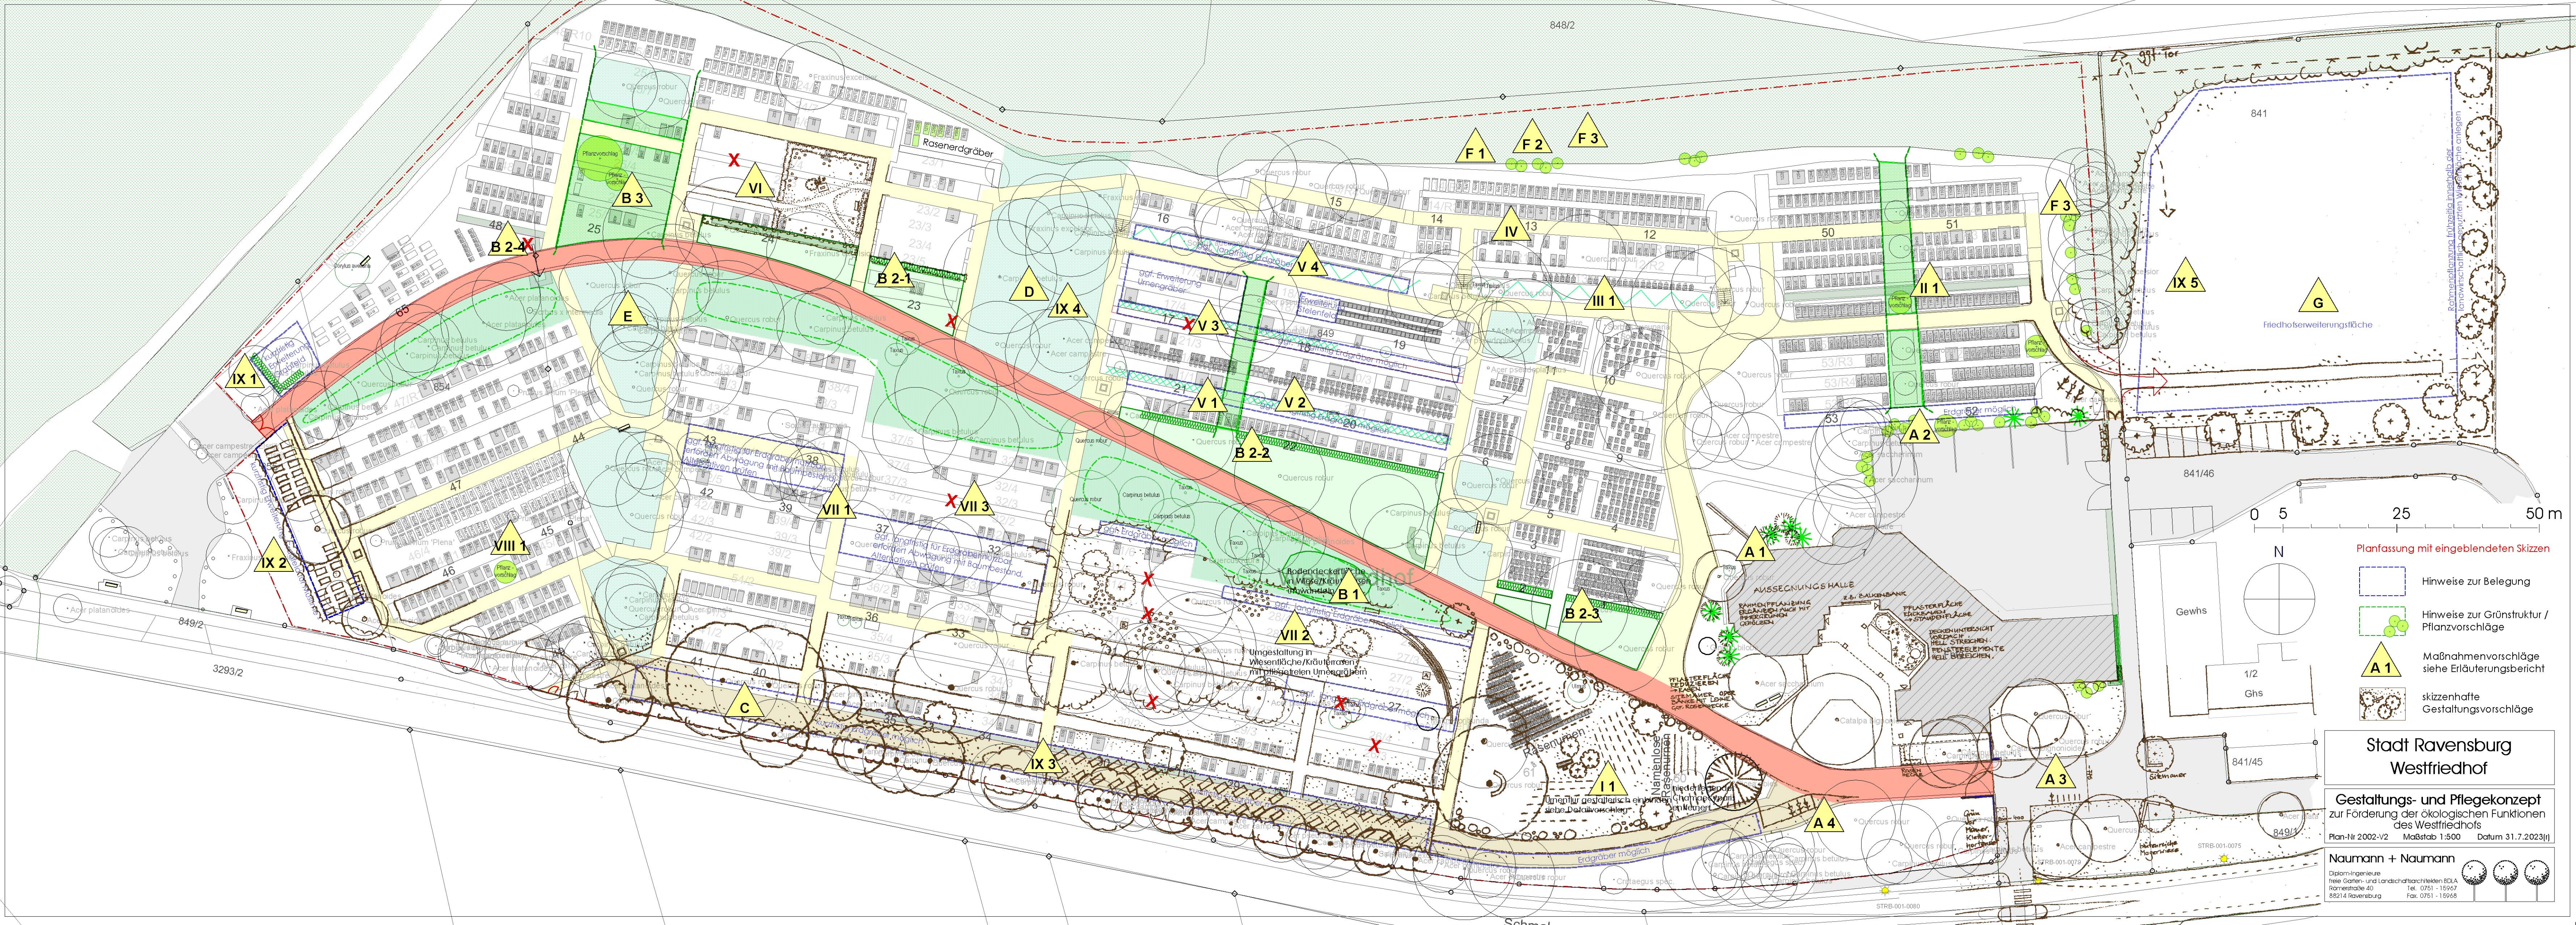

Planfassung mit eingeleiteten Skizzen

- Hinweise zur Belegung
- Hinweise zur Grünstruktur / Pflanzvorschläge
- Maßnahmenvorschläge siehe Erläuterungsbericht
- skizzenhafte Gestaltungsvorschläge

Stadt Ravensburg
Westfriedhof

Gestaltungs- und Pflegekonzept
zur Förderung der ökologischen Funktionen
des Westfriedhofs
Plan-Nr 2002-V2 Maßstab 1:500 Datum 31.7.2023(j)

Naumann + Naumann
Diplom-Ingenieure
freie Garten- und Landschaftsarchitekten BDIA
Römerstraße 40
88214 Ravensburg
Tel. 0761 - 15967
Fax 0761 - 15968