


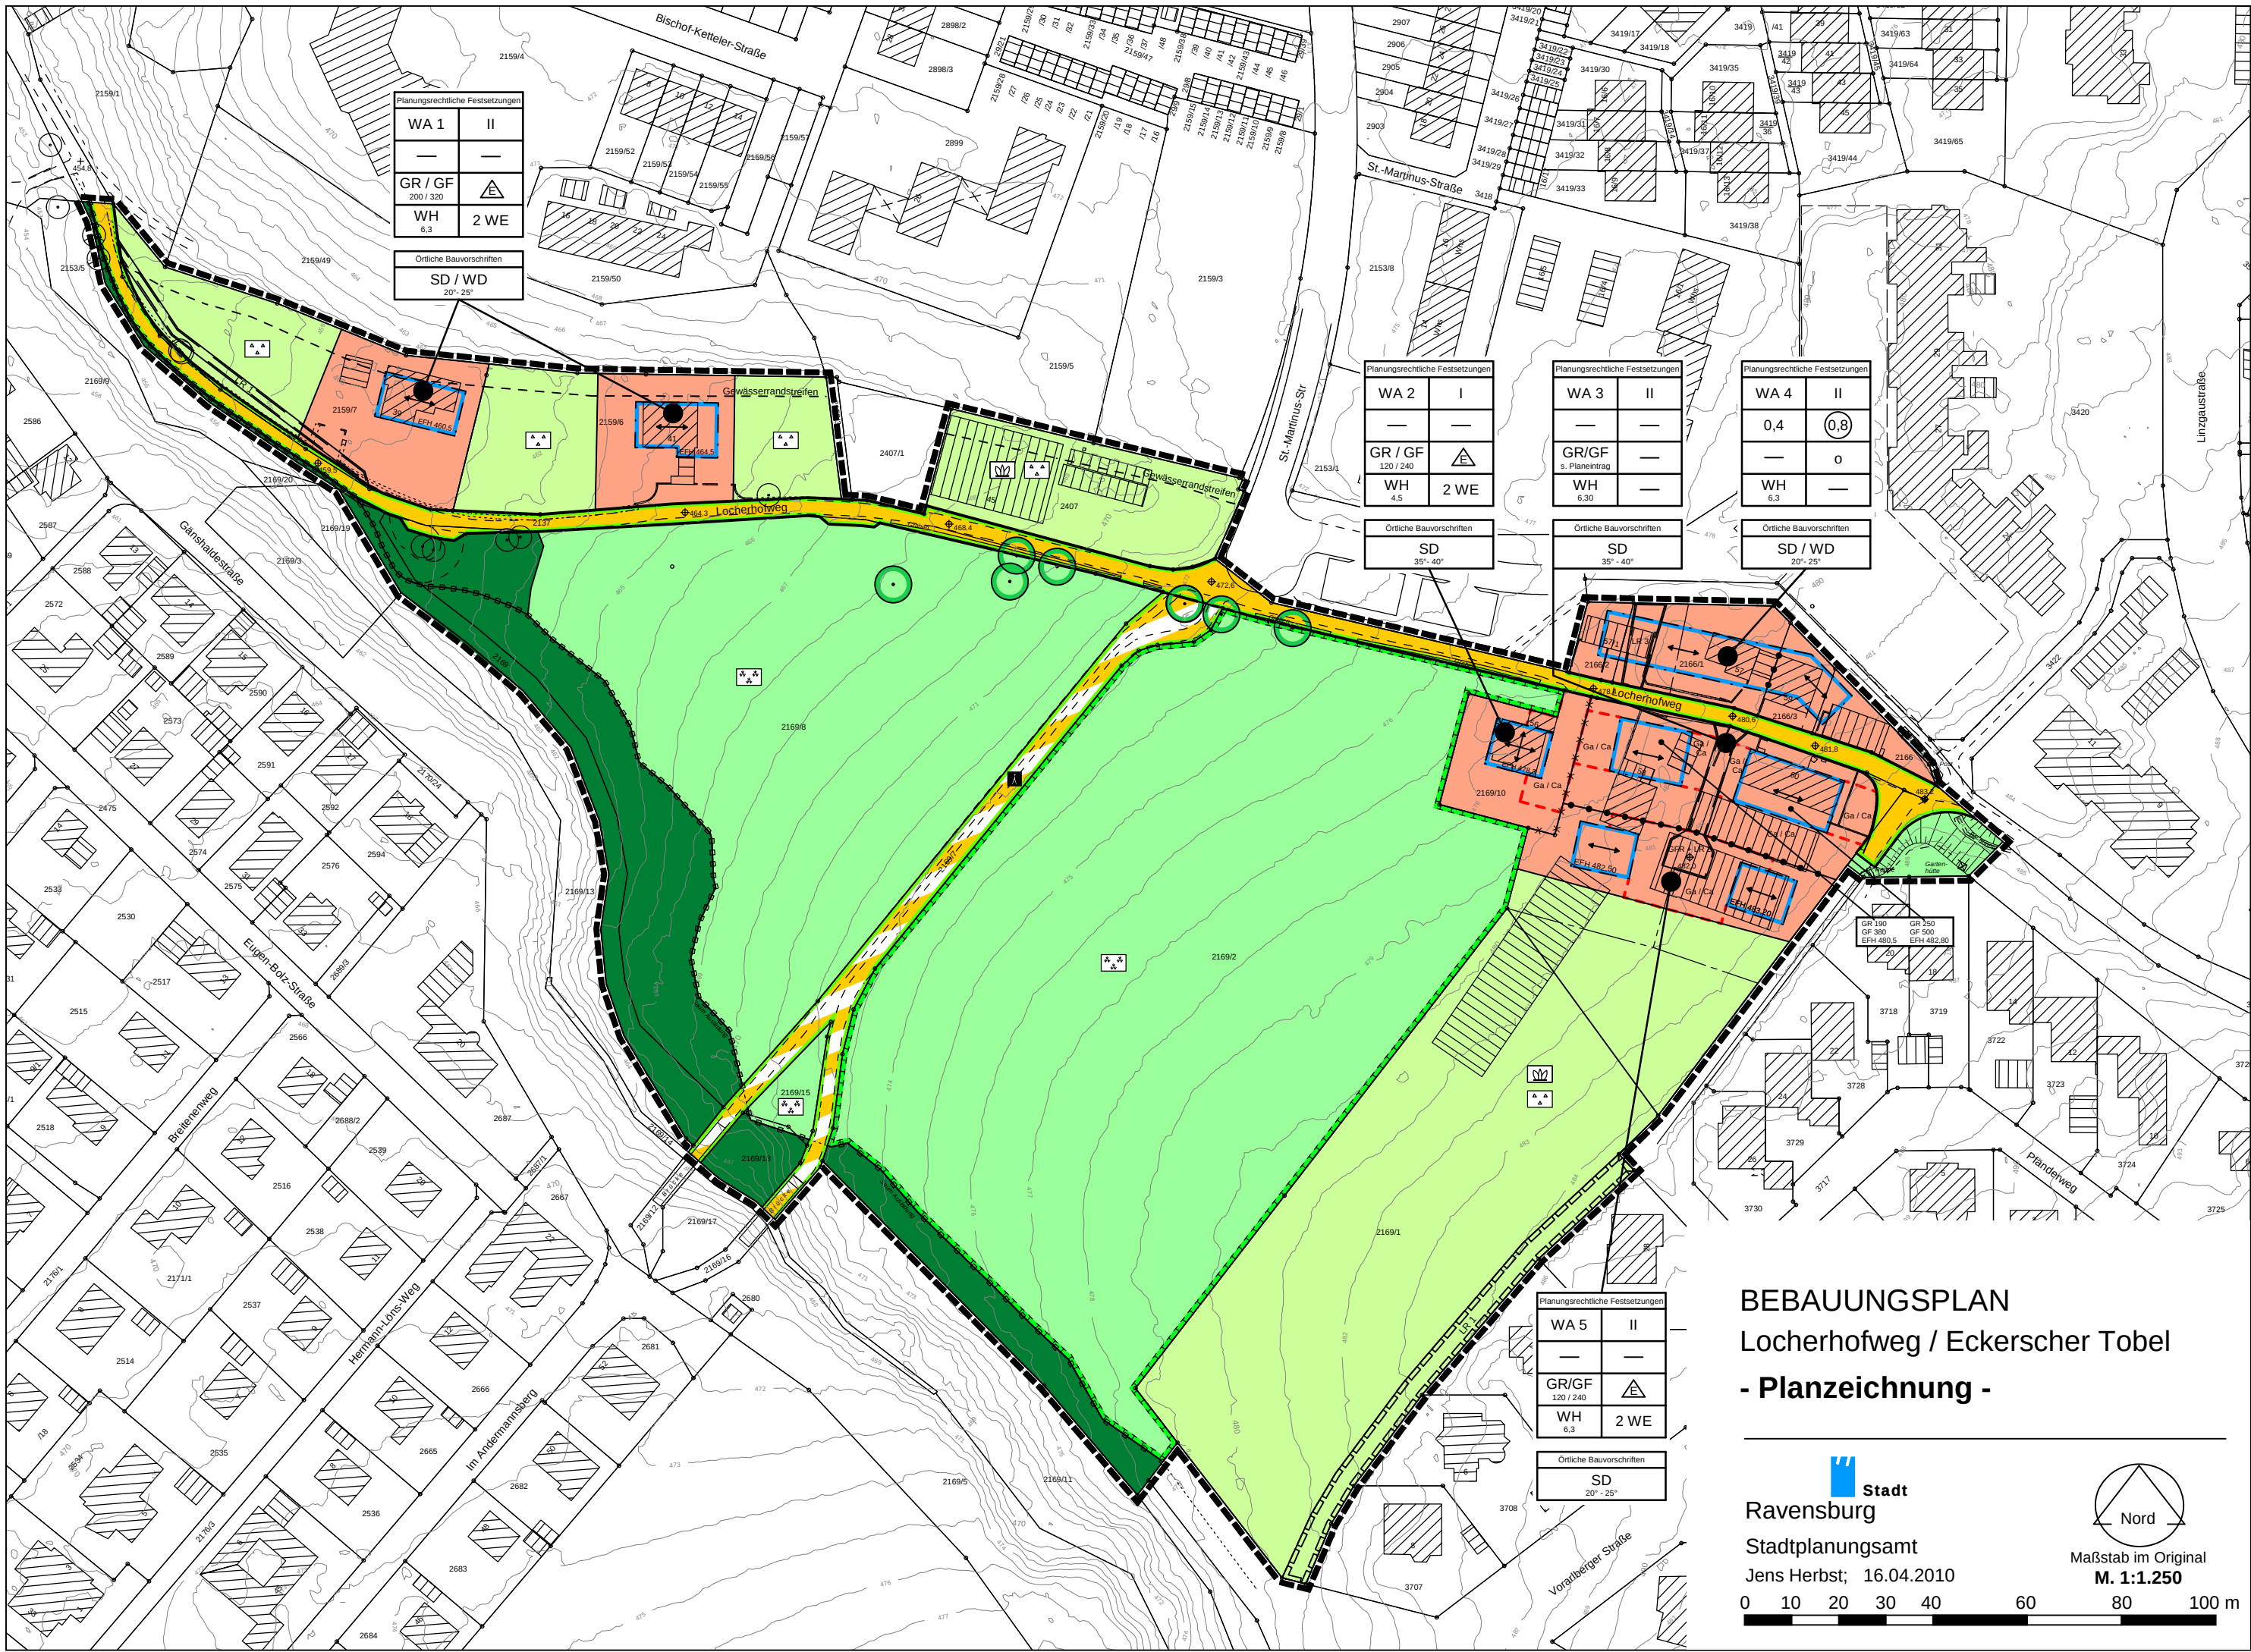

Planungsrechtliche Festsetzungen	
WA 1	II
GR / GF 200 / 320	△
WH 6,3	2 WE
Örtliche Bauvorschriften	
SD / WD	20° - 25°

Planungsrechtliche Festsetzungen	
WA 2	I
GR / GF 120 / 240	△
WH 4,5	2 WE
Örtliche Bauvorschriften	
SD	35° - 40°

Planungsrechtliche Festsetzungen	
WA 3	II
GR/GF s. Planeintrag	—
WH 6,30	—
Örtliche Bauvorschriften	
SD	35° - 40°

Planungsrechtliche Festsetzungen	
WA 4	II
0,4	0,8
—	0
WH 6,3	—
Örtliche Bauvorschriften	
SD / WD	20° - 25°


Planungsrechtliche Festsetzungen	
WA 5	II
GR/GF 120 / 240	△
WH 6,3	2 WE
Örtliche Bauvorschriften	
SD	20° - 25°

BEBAUUNGSPLAN **Locherhofweg / Eckerscher Tobel** **- Planzeichnung -**

 **Stadt Ravensburg**

Stadtplanungsamt
 Jens Herbst; 16.04.2010

0 10 20 30 40 60 80 100 m

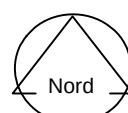

Maßstab im Original
M. 1:1.250