

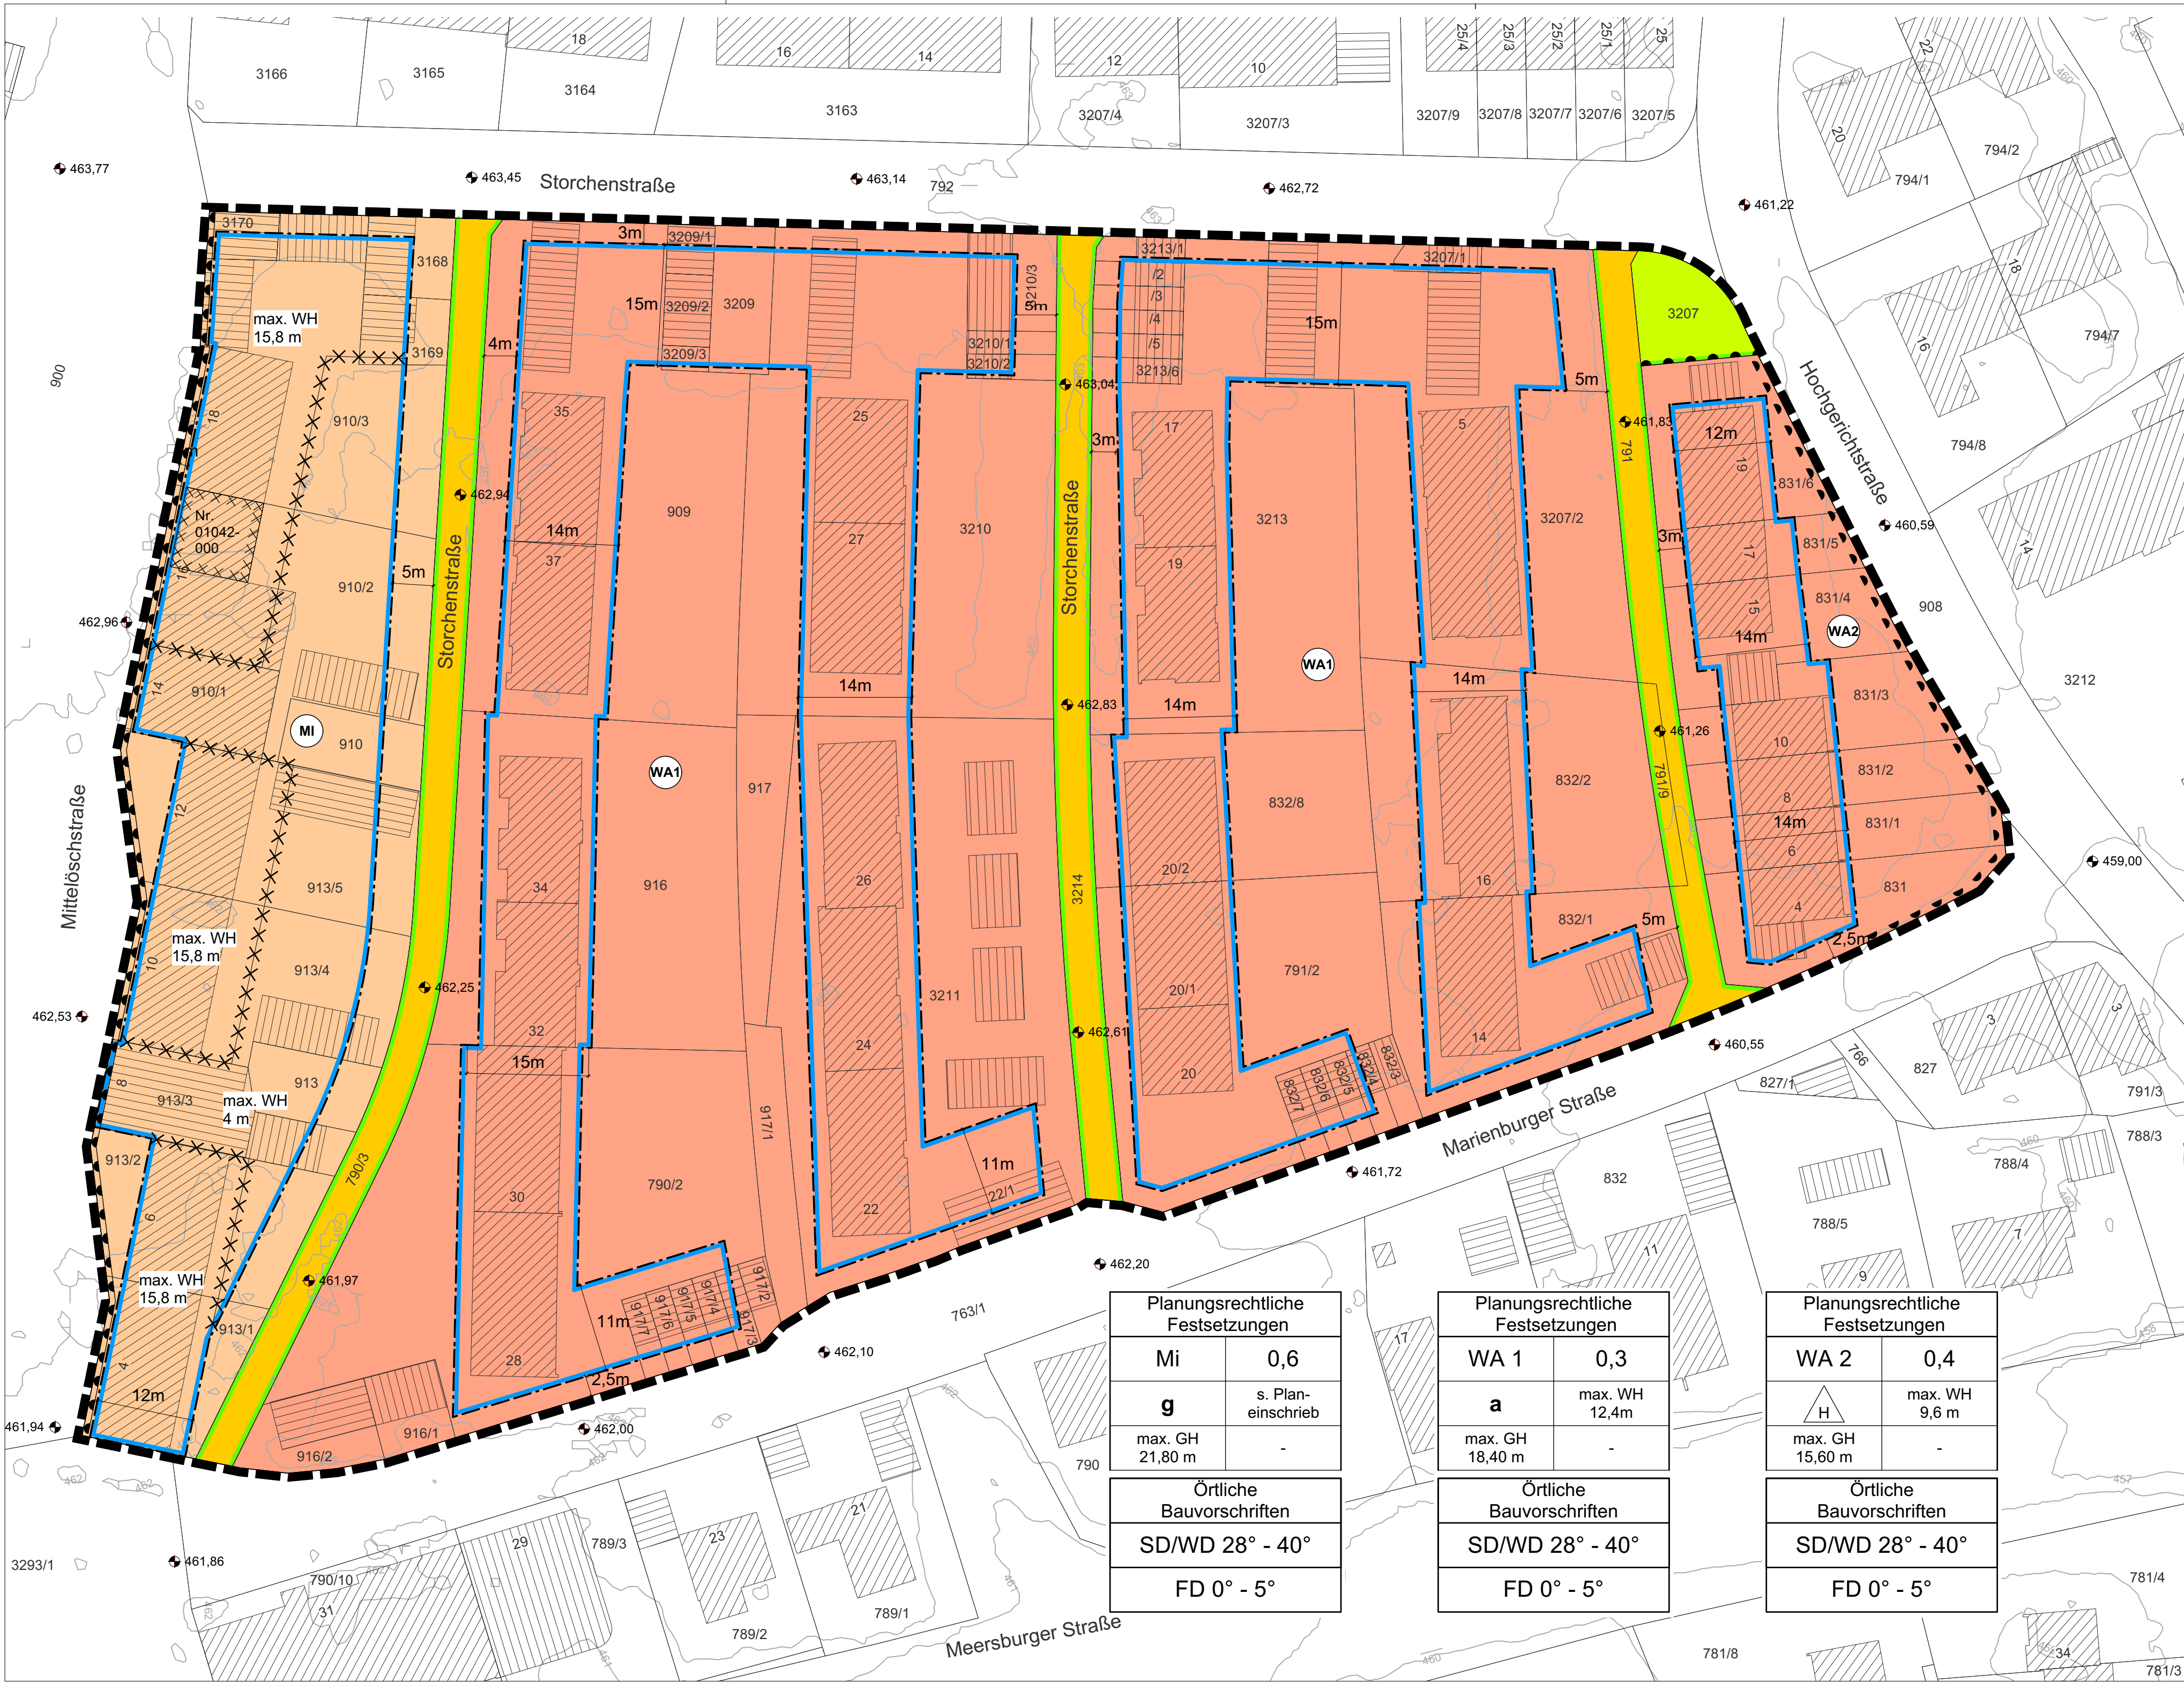


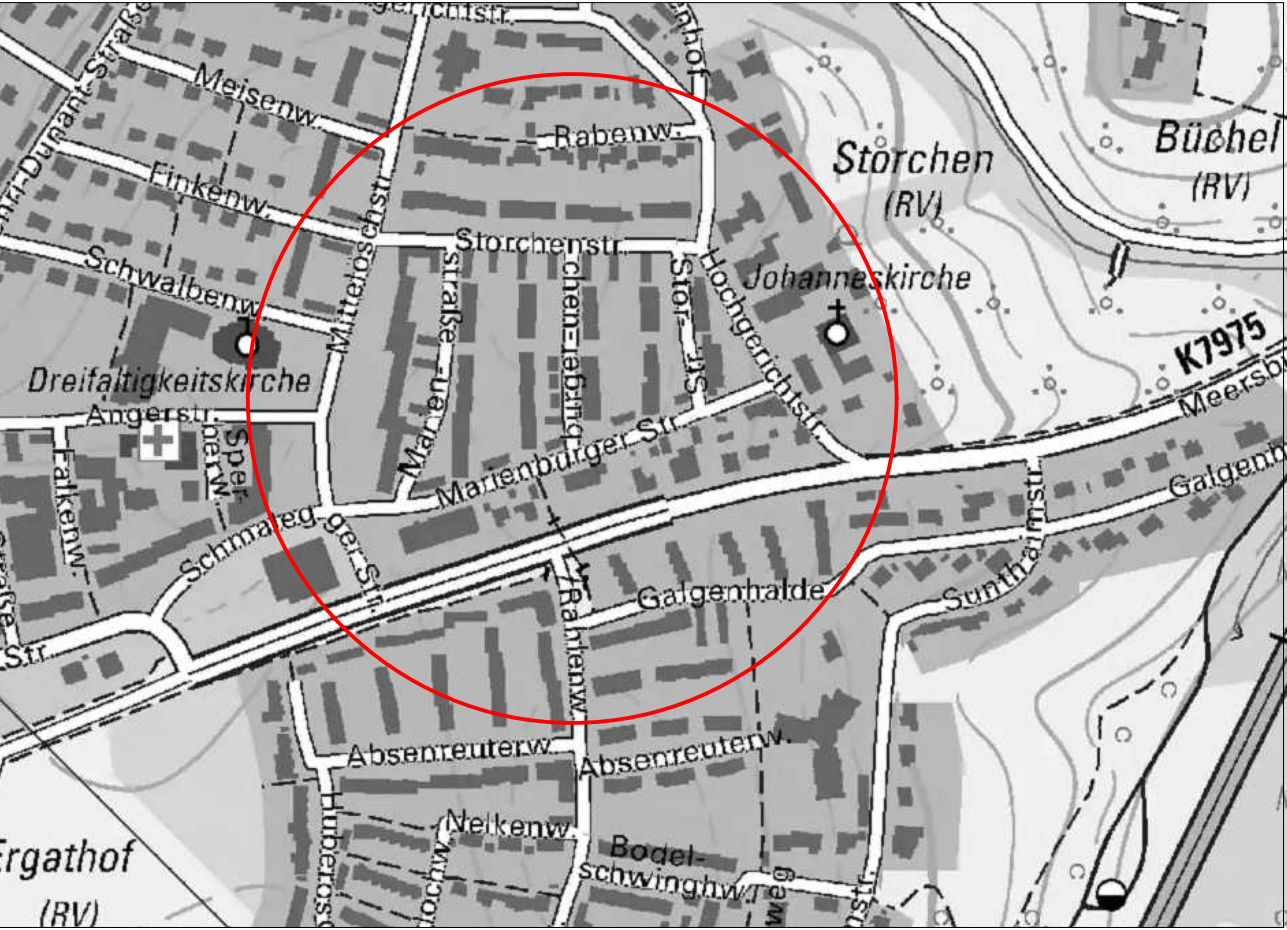

ÜBERSICHTSKARTE

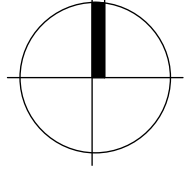

Lageplan:			M 1 : 500 
BEBAUUNGSPLAN			
"Zwischen Storchenstraße und Marienburger Straße" und die Örtlichen Bauvorschriften hierzu			
Teil I: Zeichnerischer Teil			
Planfassung vom 13.03.2024			051015m 
PLANVERFASSERIN	BÜRGERMEISTER	AMTSLEITER	
..... Fischer			
			Reg.Nr.
			Fertigung /