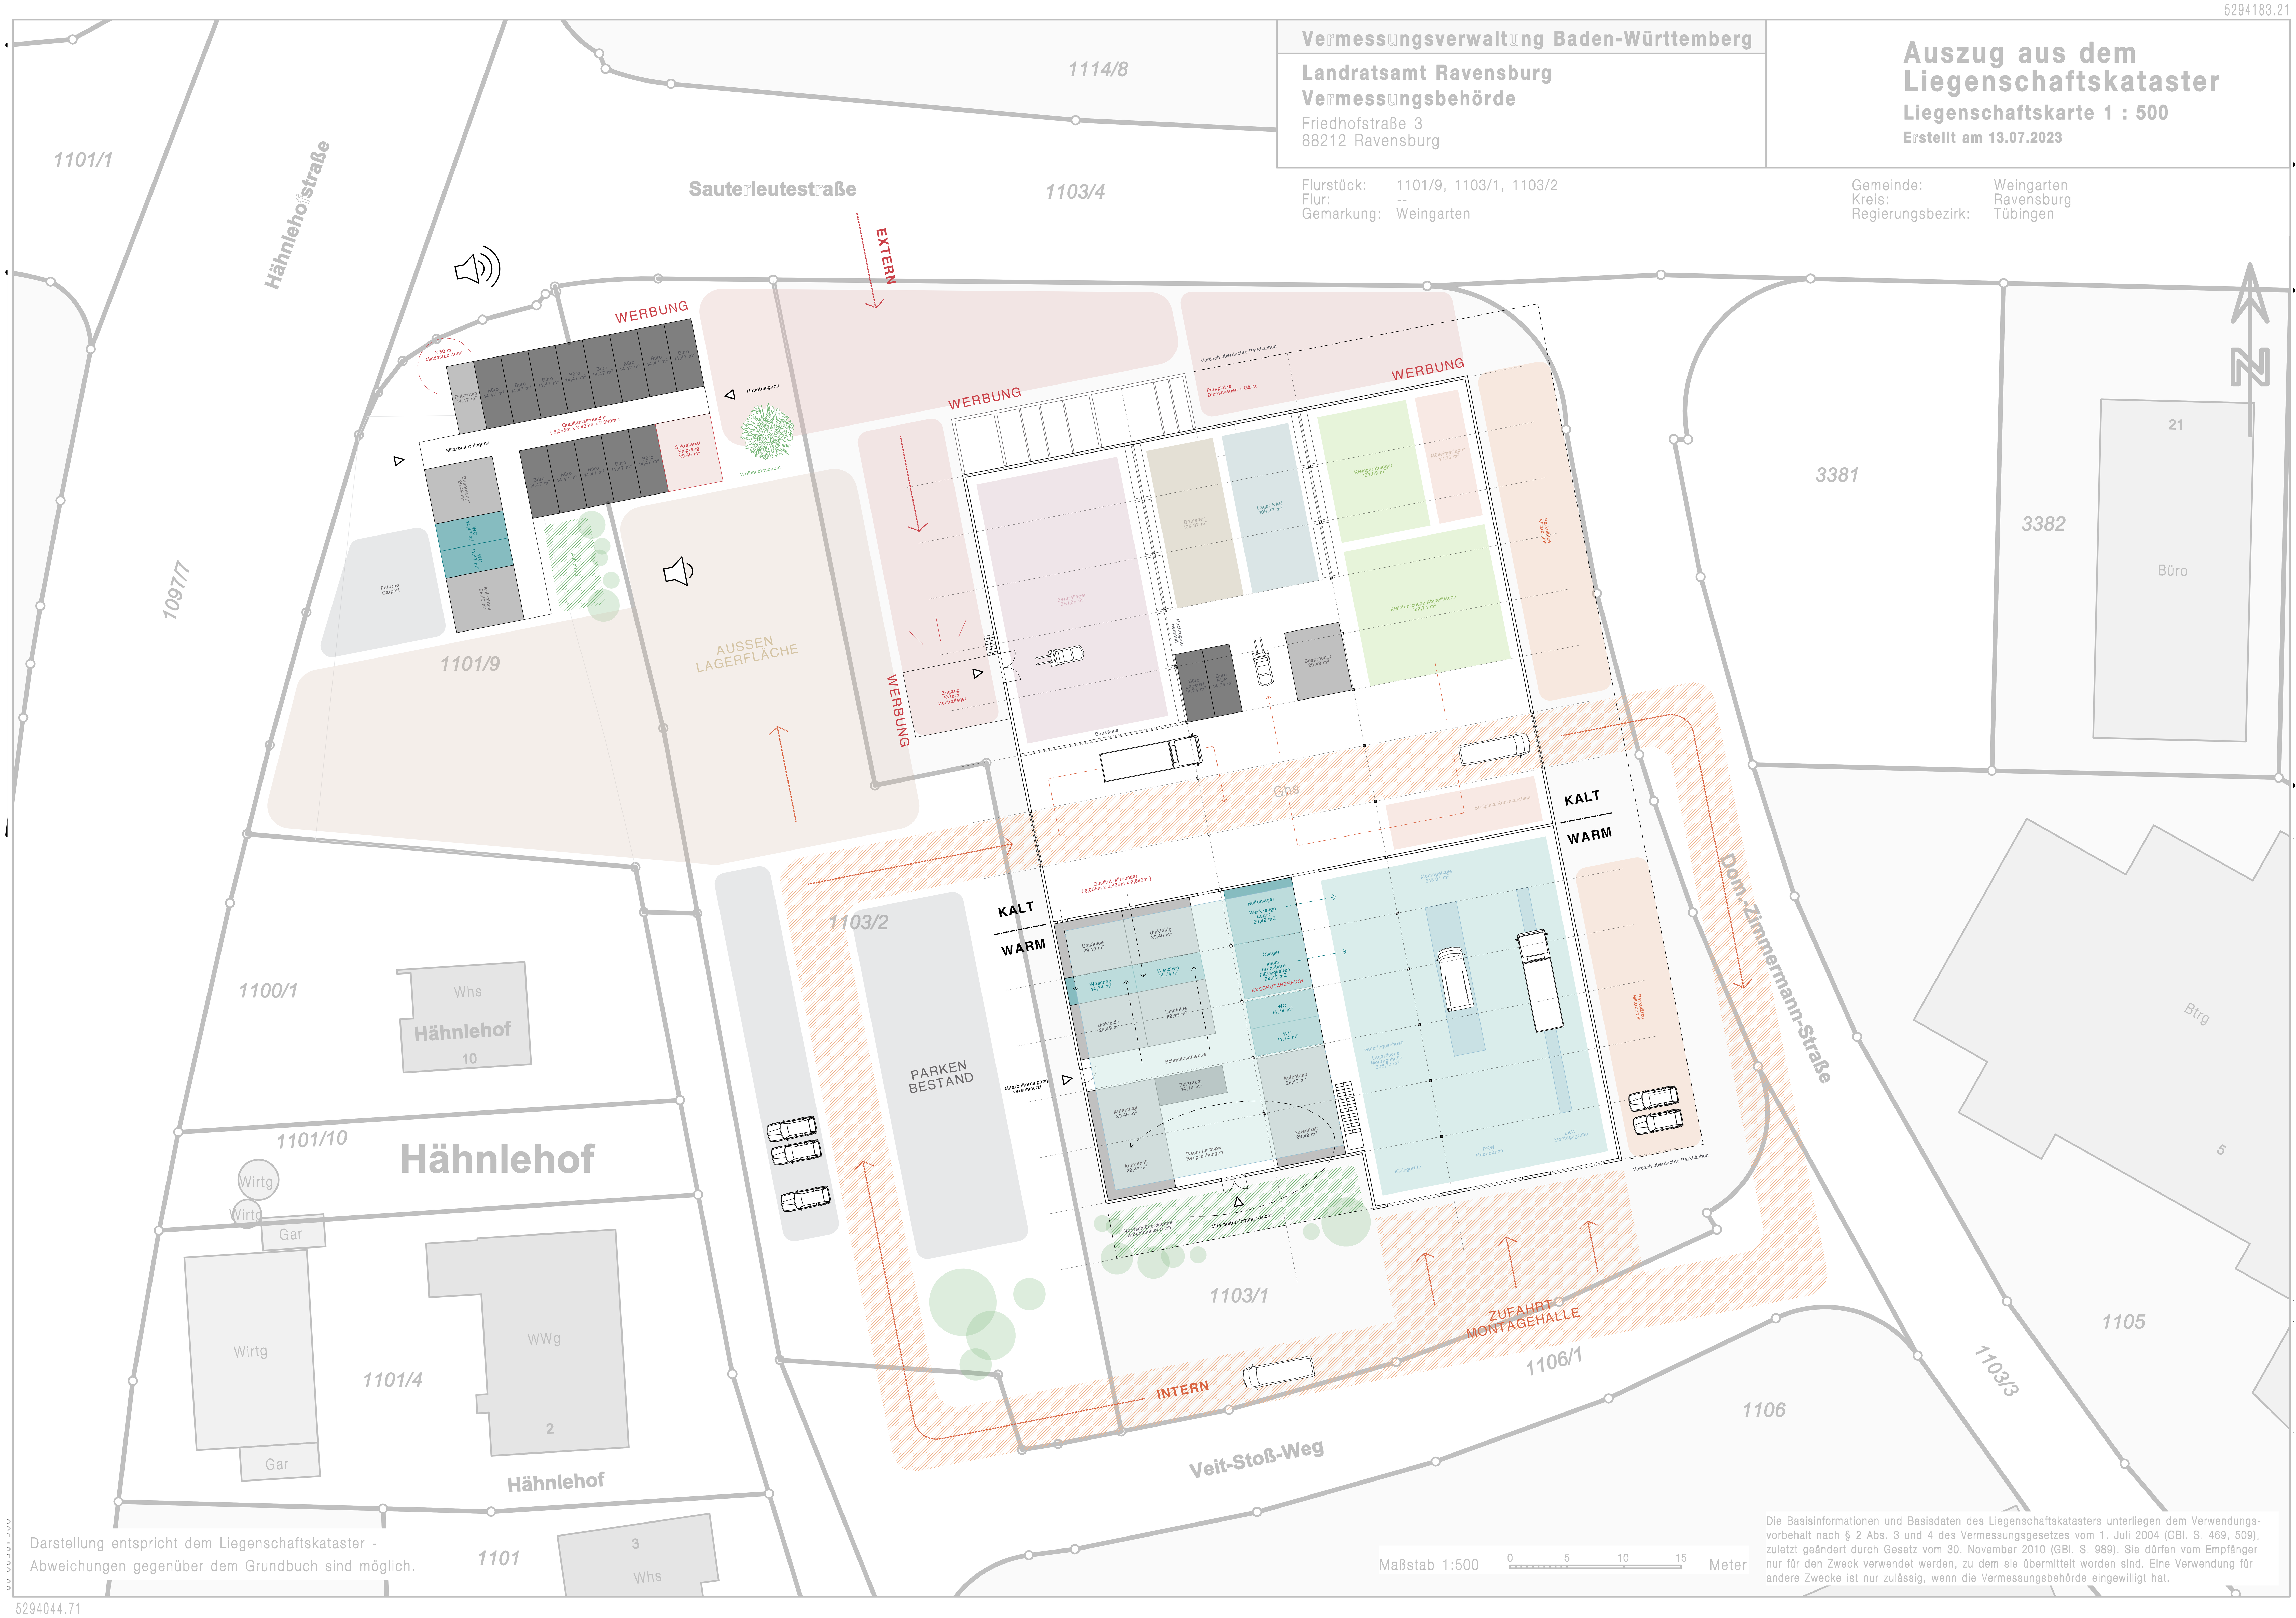


LEGENDE:

▽ = OK Fertigbau
△ = UK Fertigbau
▼ = OK Rohbau
▲ = UK Rohbau

Deckendurchbruch
Wanddurchbruch
Bodenschlitz
Bodendurchbruch

Abbruch

S = Sanitär
H = Heizung
E = Elektro
L = Lüftung

FD = Fundamentdurchbruch
FA = Fundamentaussparung
FS = Fundamentschlitz
WD = Wanddurchbruch
WA = Wandaussparung
WS = Wandschlitz senkrecht

WW = Wandschlitz waagerecht
DD = Deckendurchbruch
DA = Deckenaussparung
DS = Deckenschlitz
FBS = Fußbodenschlitz
FBA = Fußbodenaussparung

± 0,00 = #Höhe m üNN = OK FFB EG

Sämtliche Maße sind vom Unternehmenden eigenverantwortlich am Bau zu prüfen.
Alle Werkpläne sind nur in Verbindung mit den gültigen Schal- und Bewehrungsplänen der Tragwerksplanung, sowie den Durchbruchsplänen der Fachplanung gültig und/oder den ergänzenden Angaben.
Dehnungsfugen sind nach Angabe Tragwerksplanung auszuführen.
Das ausführende Unternehmen ist verpflichtet, den:die Auftraggeber:in auf etwaige Unstimmigkeiten der Ausführungsunterlagen hinzuweisen (VOB, § 3.3).

| INDEX | DATUM | ÄNDERUNGEN | BEARB. | GEPR. |
|---|---|---|---|---|

ADRESSEN FACHPLANER:

| Vermessung | Tragwerksplanung | Energieberatung |
|---|---|---|
| Büro xy<br>Name Projektleitung<br>Adresse<br>PLZ Ort<br>Telefon<br>Mobil<br>E-Mail | Büro xy<br>Name Projektleitung<br>Adresse<br>PLZ Ort<br>Telefon<br>Mobil<br>E-Mail | Büro xy<br>Name Projektleitung<br>Adresse<br>PLZ Ort<br>Telefon<br>Mobil<br>E-Mail |
| **HLS** | **Elektro** | **Bauphysik** |
| Büro xy<br>Name Projektleitung<br>Adresse<br>PLZ Ort<br>Telefon<br>Mobil<br>E-Mail | Büro xy<br>Name Projektleitung<br>Adresse<br>PLZ Ort<br>Telefon<br>Mobil<br>E-Mail | Büro xy<br>Name Projektleitung<br>Adresse<br>PLZ Ort<br>Telefon<br>Mobil<br>E-Mail |

probst architektur

ÜBERSICHTSPLAN




BAUVORHABEN:

2024-08 - Betriebshof RV - Umplanung für Interimslösung

Grundstücksadresse: Veit-Stoß-Weg 27, 88214 Ravensburg
Flurstück-Nr.: 1103/1/2/9
Gemarkung: Ravensburg

BEAUFTRAGUNG DURCH:

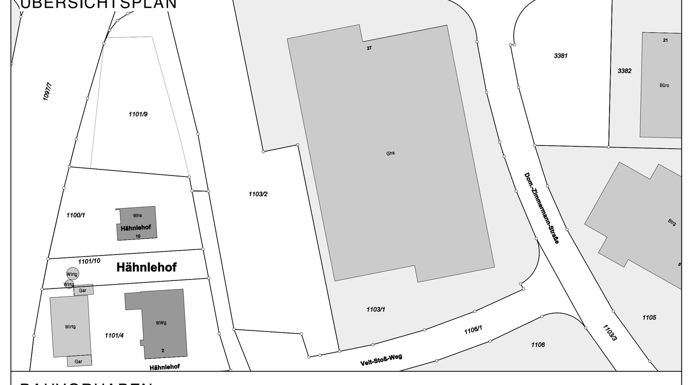Betriebshof Ravensburg
Goethestraße 28
88214 Ravensburg
T 0751 82-3901
E-Mail: betriebshof@ravensburg.de

PLANUNG DURCH:

probst architektur GmbH
Möttelinstraße 22
88212 Ravensburg
T 0751 18529919
M 0176 80623302
E-Mail: detzel@probst-architektur.de
Web: www.probst-architektur.de

# NUTZUNGSPLANUNG

## F.01
## Layout

0 5 10 cm

N

| Maßstab | Blattgröße | Datum | Planersteller:in |
|---|---|---|---|
| 1:200 | 1.189 x 841 A0 | | Jana Detzel |

Dateiname: 2024-08-22 Stadt RV Betriebshof_Betsandspläne_Nutzungsverteilung_Jana.pln

Pfad: /Volumes/Projekte/2024-10 Stadt RV Betriebshof/2 ARCHITEKT-PLANUNG/02 Vorentwurfsplanung/01_ArchiCAD/2024-08-22 Stadt RV Betriebshof_Betsand