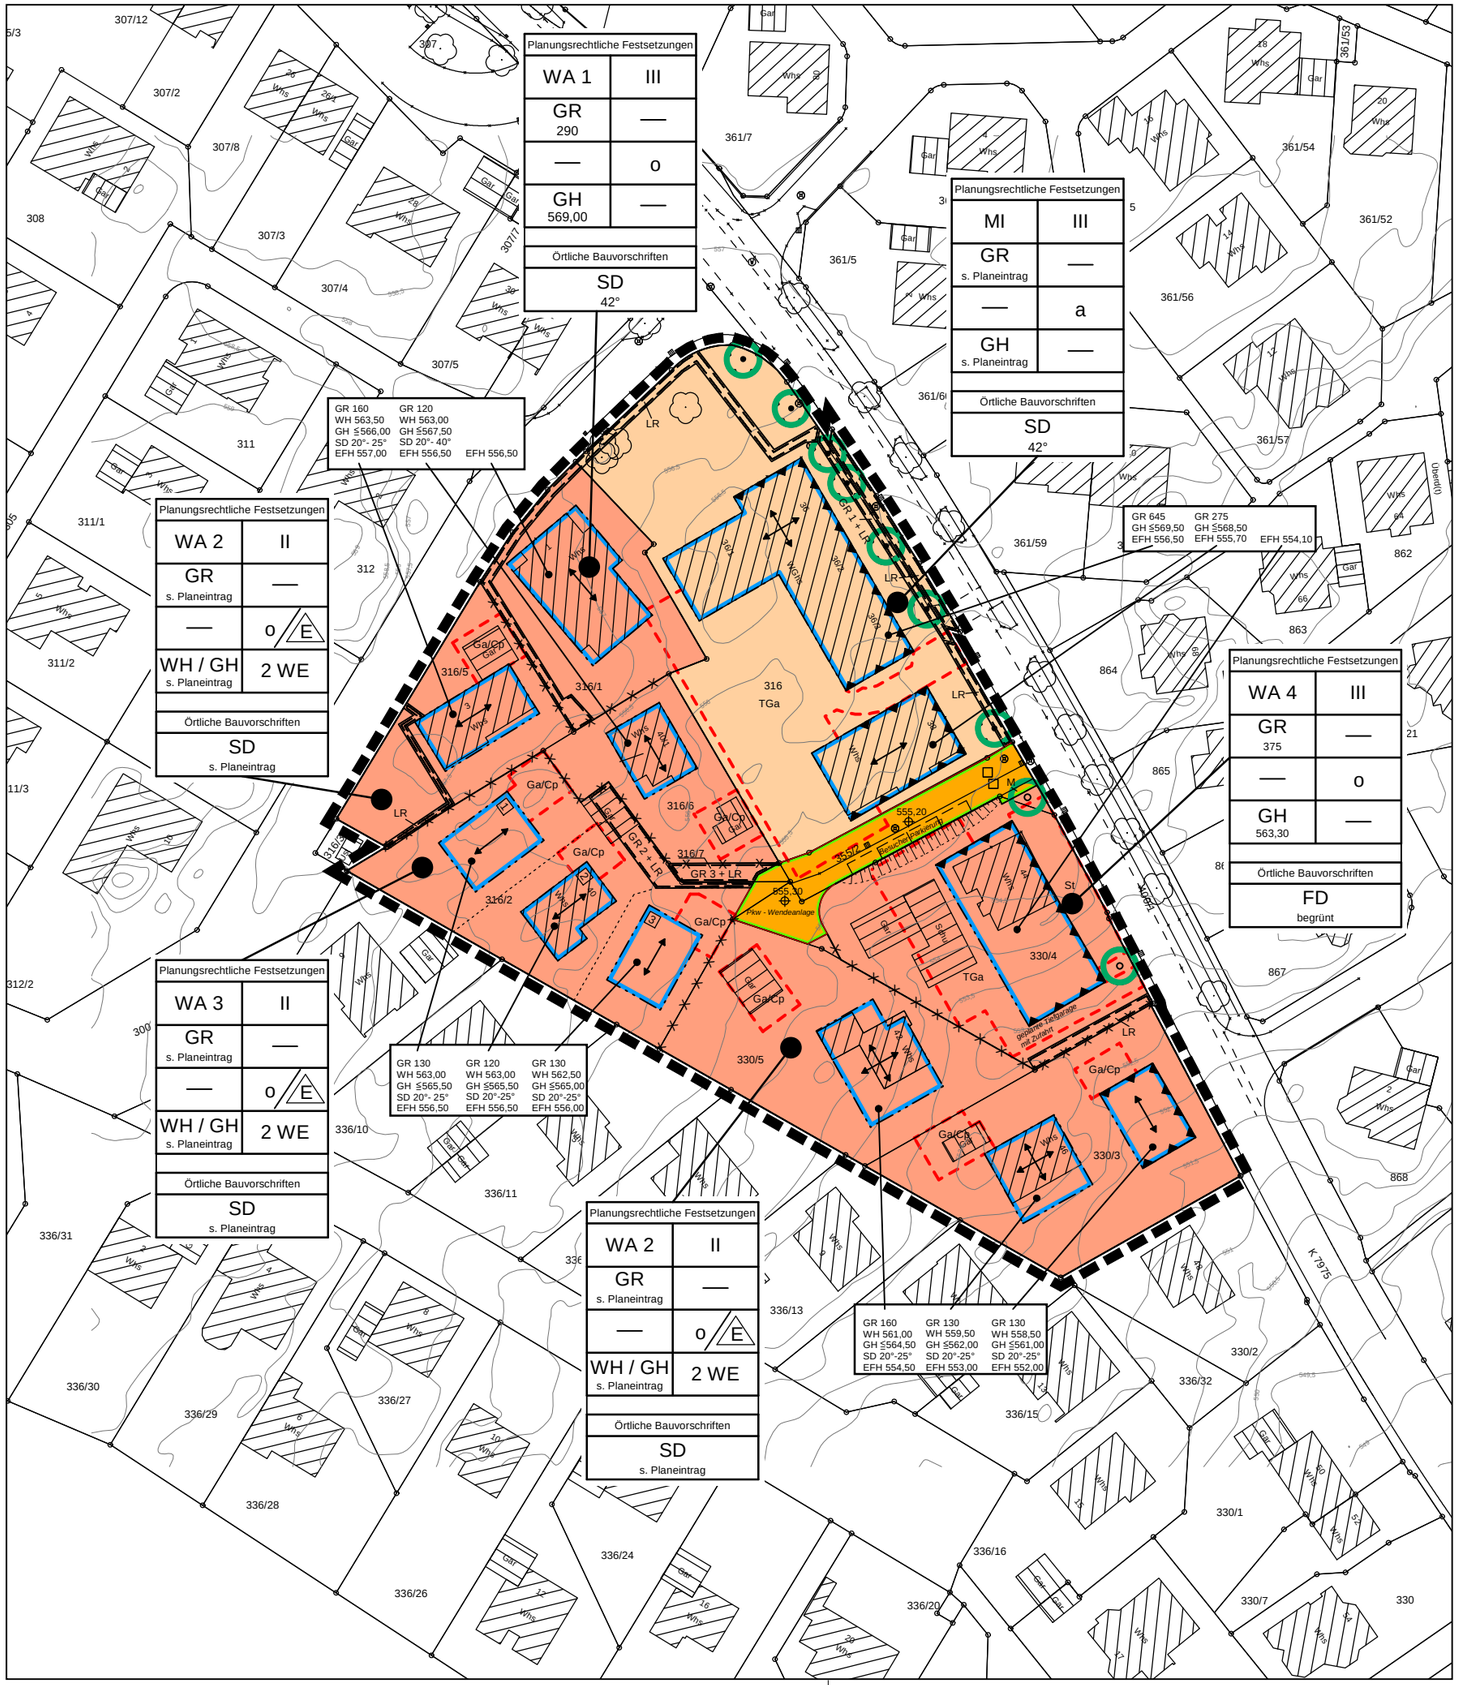

VERFAHRENSVERMERKE

1. Aufstellungbeschluss durch den Technischen Ausschuss	am 30.01.2008
2. Bekanntmachung des Aufstellungsbeschlusses gem. § 2 (1) BauGB	am 02.02.2008
3. Bekanntmachung der frühzeitigen Öffentlichkeitsbeteiligung	am 02.02.2008
4. Frühzeitige Öffentlichkeitsbeteiligung	vom 11.02.2008 bis 25.02.2008
5. Billigung des Bebauungsplanentwurfes und Auslegungsbeschluss durch den Technischen Ausschuss	am 19.11.2008
6. Bekanntmachung der öffentlichen Auslegung	am 22.11.2008
7. Öffentliche Auslegung des Bebauungsplanentwurfes mit Begründung, Fassung vom 07.11.2008 gem. § 3 (2) BauGB	vom 01.12.2008 bis 02.01.2009
8. Satzungbeschluss durch den Gemeinderat gem. § 10 BauGB und §74 (7) LBO	am 23.03.2009

Ravensburg, 24.03.2009 — gez. Utz (BÜRGERMEISTERIN)

AUSFERTIGUNG

Der textliche und zeichnerische Inhalt dieses Bebauungsplanes stimmt mit dem Satzungbeschluss vom 23.03.2009 überein. Das Verfahren wurde ordnungsgemäß durchgeführt.

Ravensburg, 24.03.2009 — gez. Vogler (OBERBÜRGERMEISTER)

9. Ortsübliche Bekanntmachung und Beginn der Rechtsverbindlichkeit des Bebauungsplanes am 28.03.2009.

Ravensburg, 31.03.2009 — gez. Dunkelberg (AMTSLEITER SPA)

Diese Mehrfertigung stimmt mit dem Original überein.

Ravensburg, ... — ..... (VERM.ABTLG. SPA)

Stadt Ravensburg

LAGEPLANBEZEICHNUNG:

BEBAUUNGSPLAN

"SCHENKENSTRASSE / MINNESÄNGERSTRASSE"

ohne Maßstab

Planfassung vom 07.11.2008 / 06.03.2009

PLANVERFASSER	BAUDEZERNAT	STADTPLANUNGSAMT
Herbst	gez. Utz	gez. Dunkelberg

0 10 20 30m

Reg.Nr. S 019