Anlage 1 a

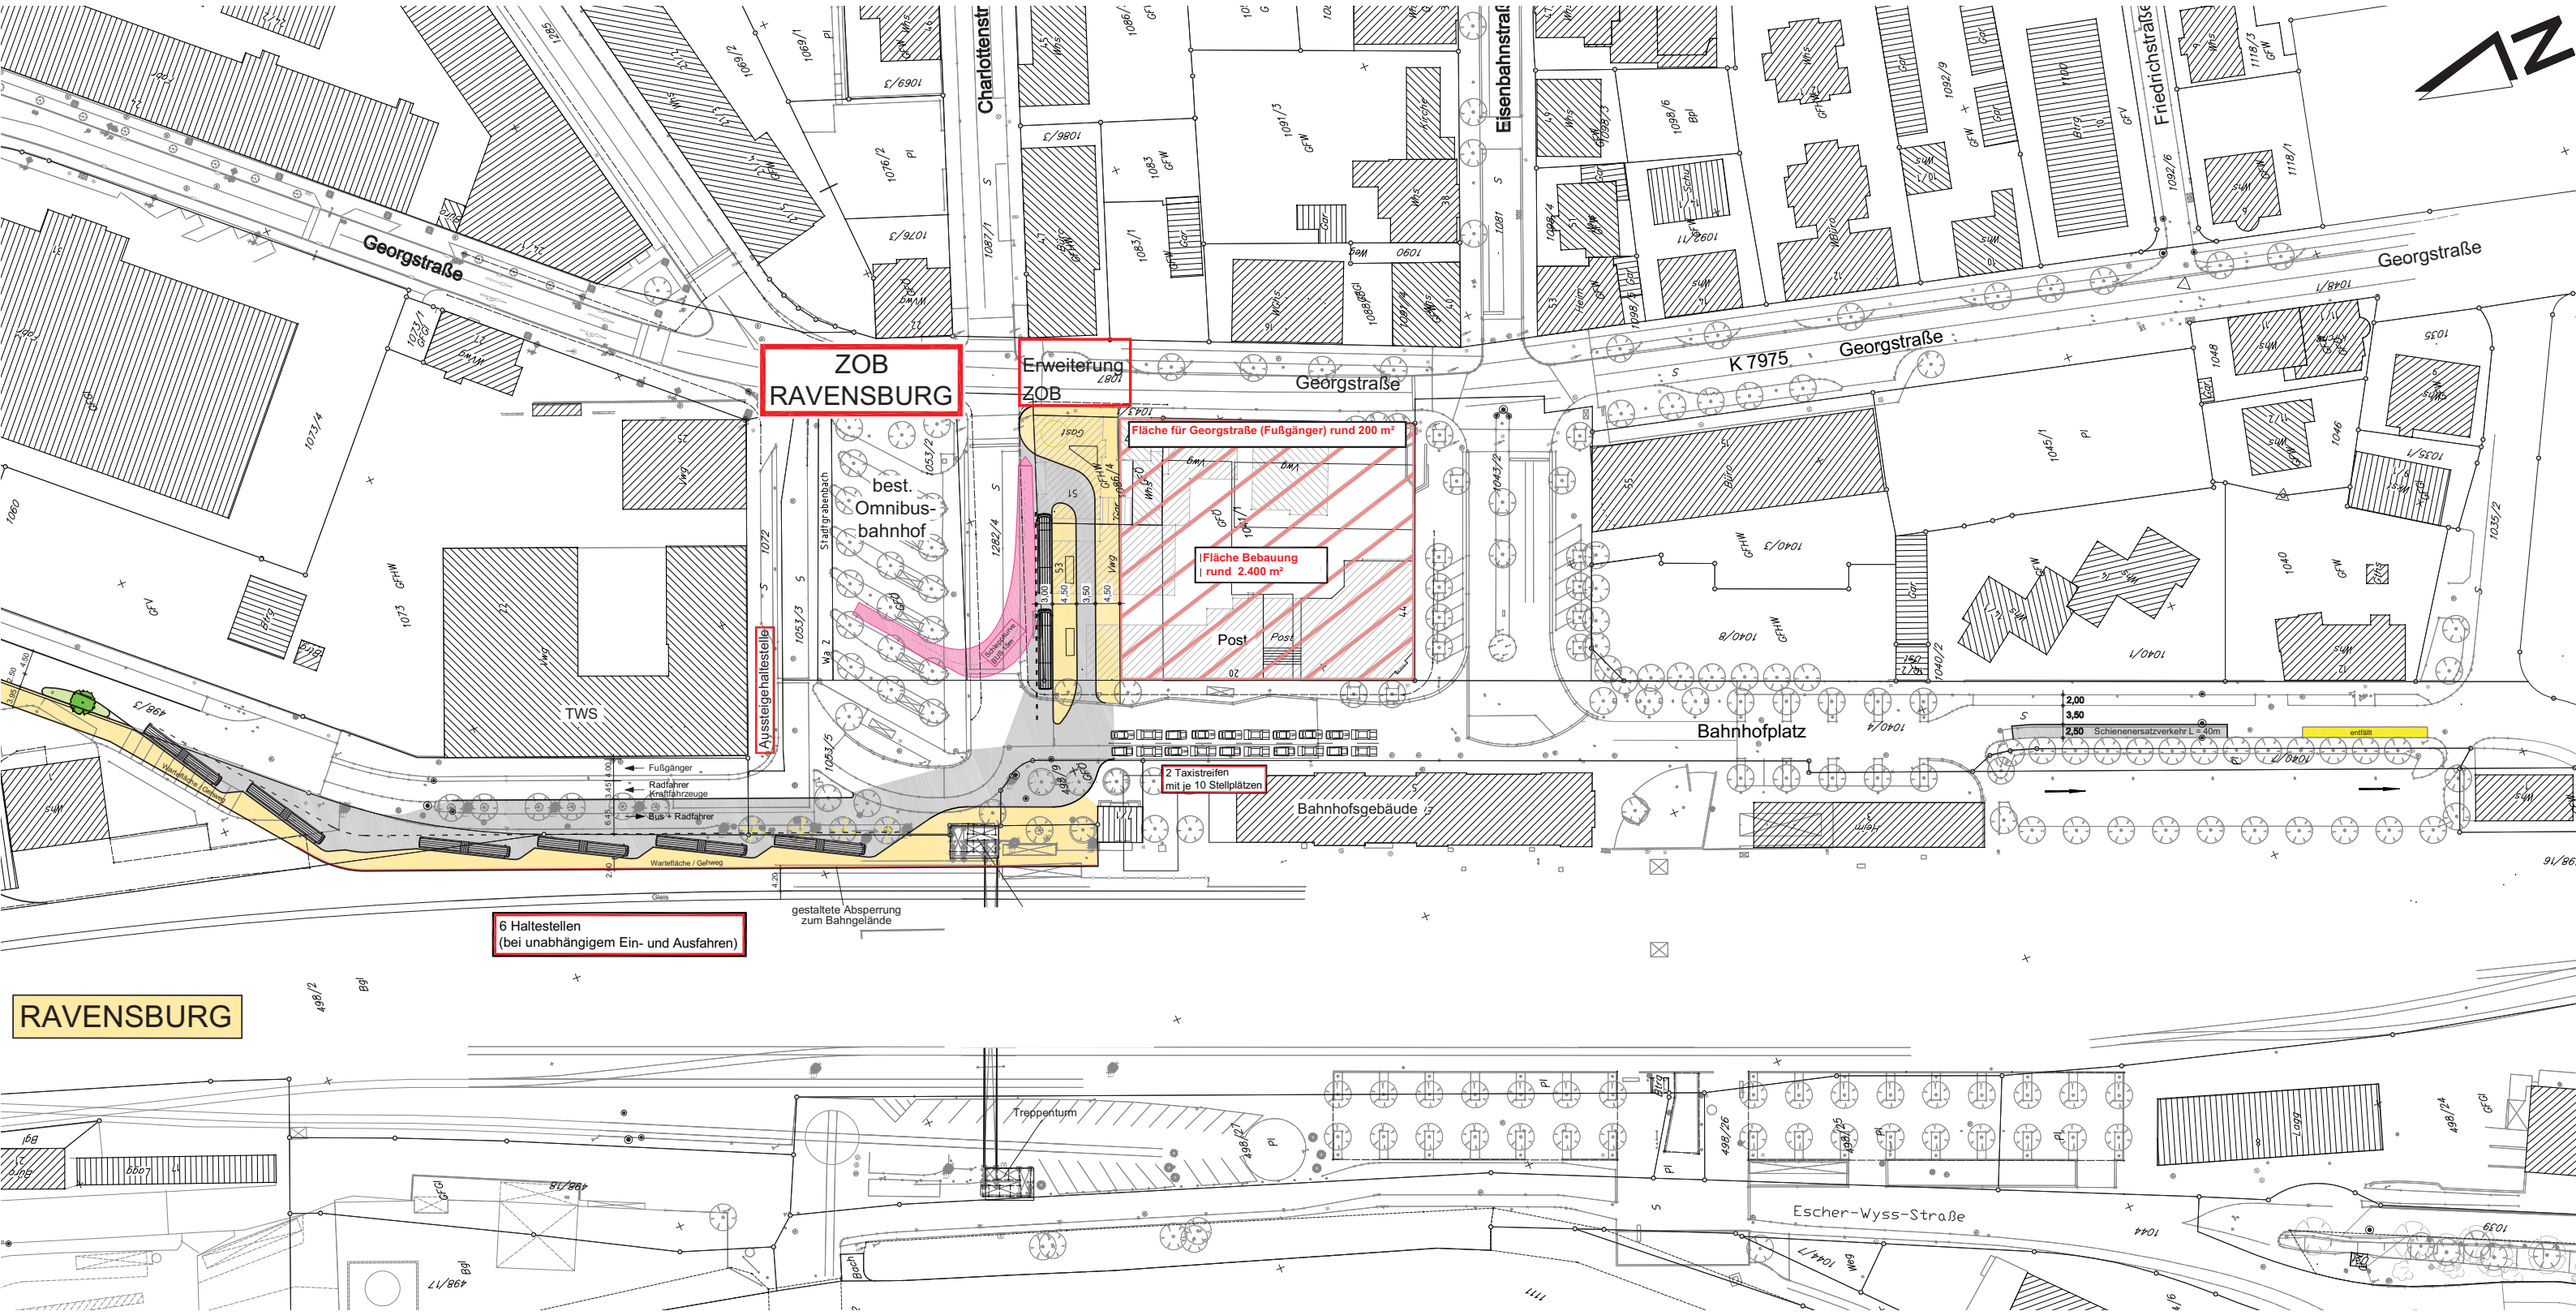
ZOB
RAVENSBURG
Erweiterung
ZOB
Georgstraße
Charlottenstr
Eisenbahnstraße
Friedrichstraße
K 7975
Georgstraße
Fläche für Georgstraße (Fußgänger) rund 200 m²
Fläche Bebauung
rund 2.400 m²
best.
Omnibus-
bahnhof
Post
TWS
Aussteigehaltestelle
Fußgänger
Radfahrer
Kraftfahrzeuge
Bus + Radfahrer
Wartefläche / Gehweg
Gleis
2 Taxistreifen
mit je 10 Stellplätzen
Bahnhofplatz
Bahnhofsgebäude
Schienenersatzverkehr L = 40m
entfällt
gestaltete Absperrung
zum Bahngelände
6 Haltestellen
(bei unabhängigem Ein- und Ausfahren)
RAVENSBURG
Treppenturm
Escher-Wyss-Straße