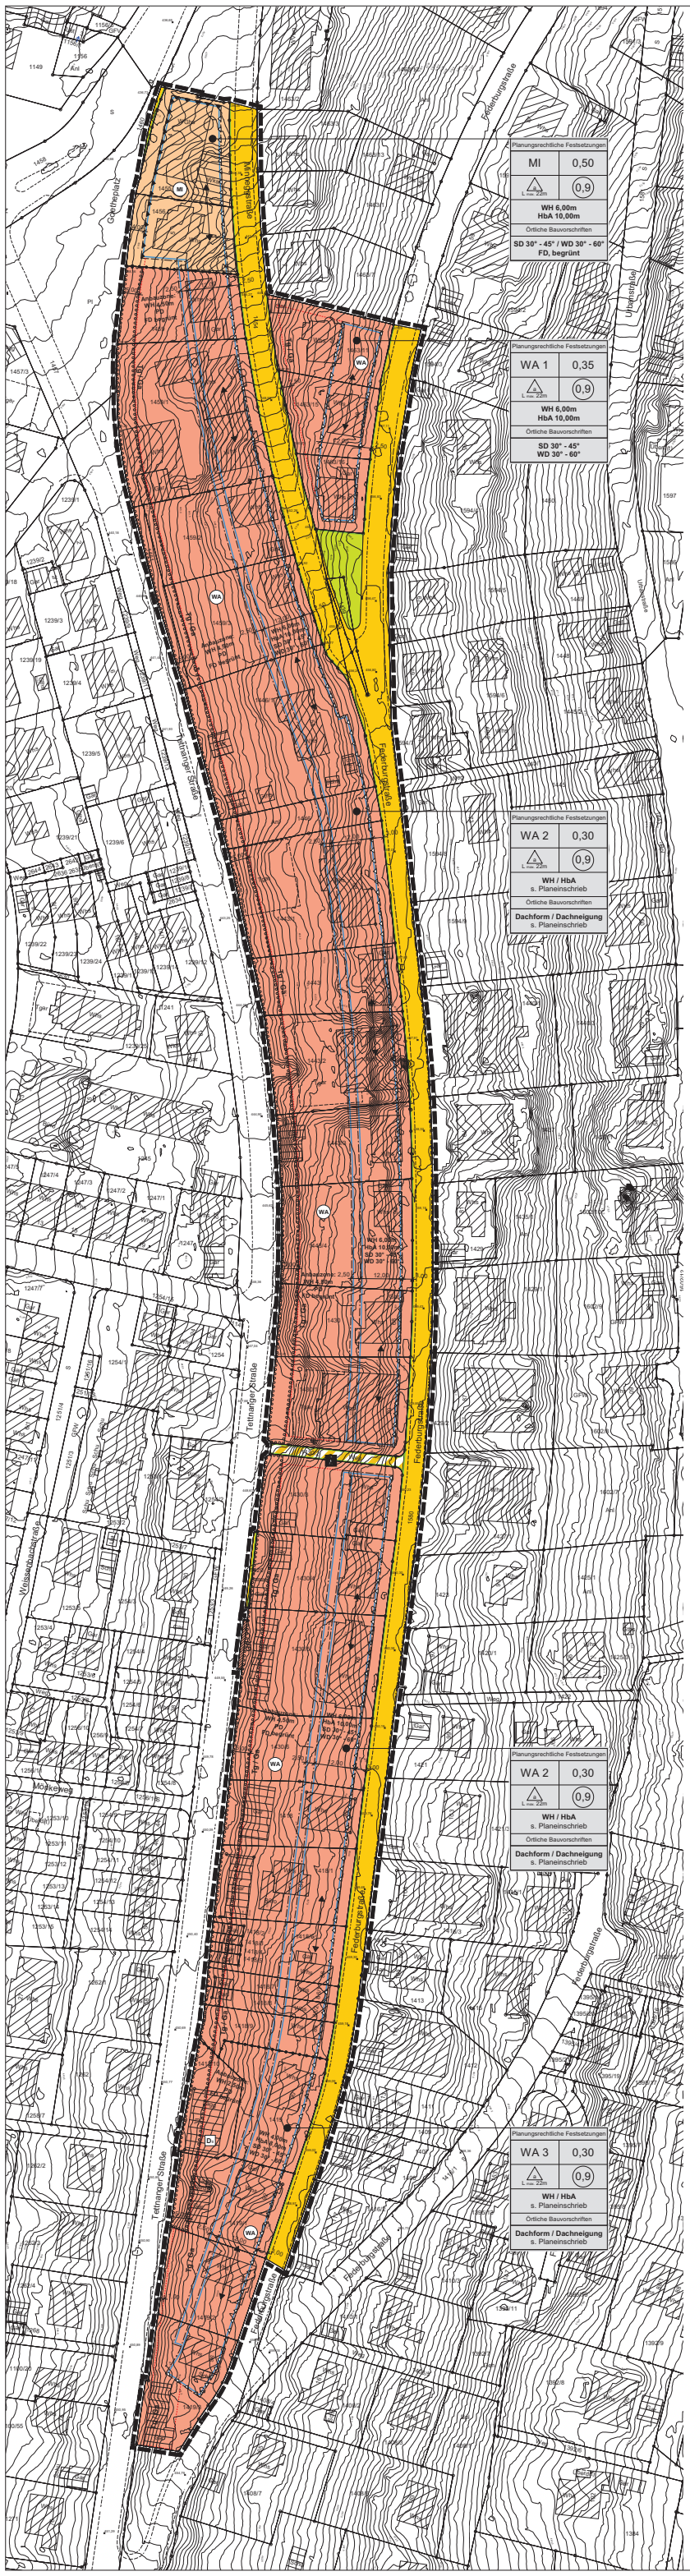
Planungsrechtliche Festsetzungen
MI | 0,50
0,9
WH 6,00m
HbA 10,00m
Örtliche Bauvorschriften
SD 30° - 45° / WD 30° - 60°
FD, begrünt
Planungsrechtliche Festsetzungen
WA 1 | 0,35
0,9
WH 6,00m
HbA 10,00m
Örtliche Bauvorschriften
SD 30° - 45°
WD 30° - 60°
Planungsrechtliche Festsetzungen
WA 2 | 0,30
0,9
WH / HbA
s. Planeinschrieb
Örtliche Bauvorschriften
Dachform / Dachneigung
s. Planeinschrieb
Planungsrechtliche Festsetzungen
WA 3 | 0,30
0,9
WH / HbA
s. Planeinschrieb
Örtliche Bauvorschriften
Dachform / Dachneigung
s. Planeinschrieb
Goetheplatz
Minneggstraße
Federburgstraße
Tettnanger Straße
Weissenbaumerweg
Flugplatzstraße
Federburgstraße
Tettnanger Straße
Flugplatzstraße
Federburgstraße
Tettnanger Straße
Flugplatzstraße
Federburgstraße
Tettnanger Straße