


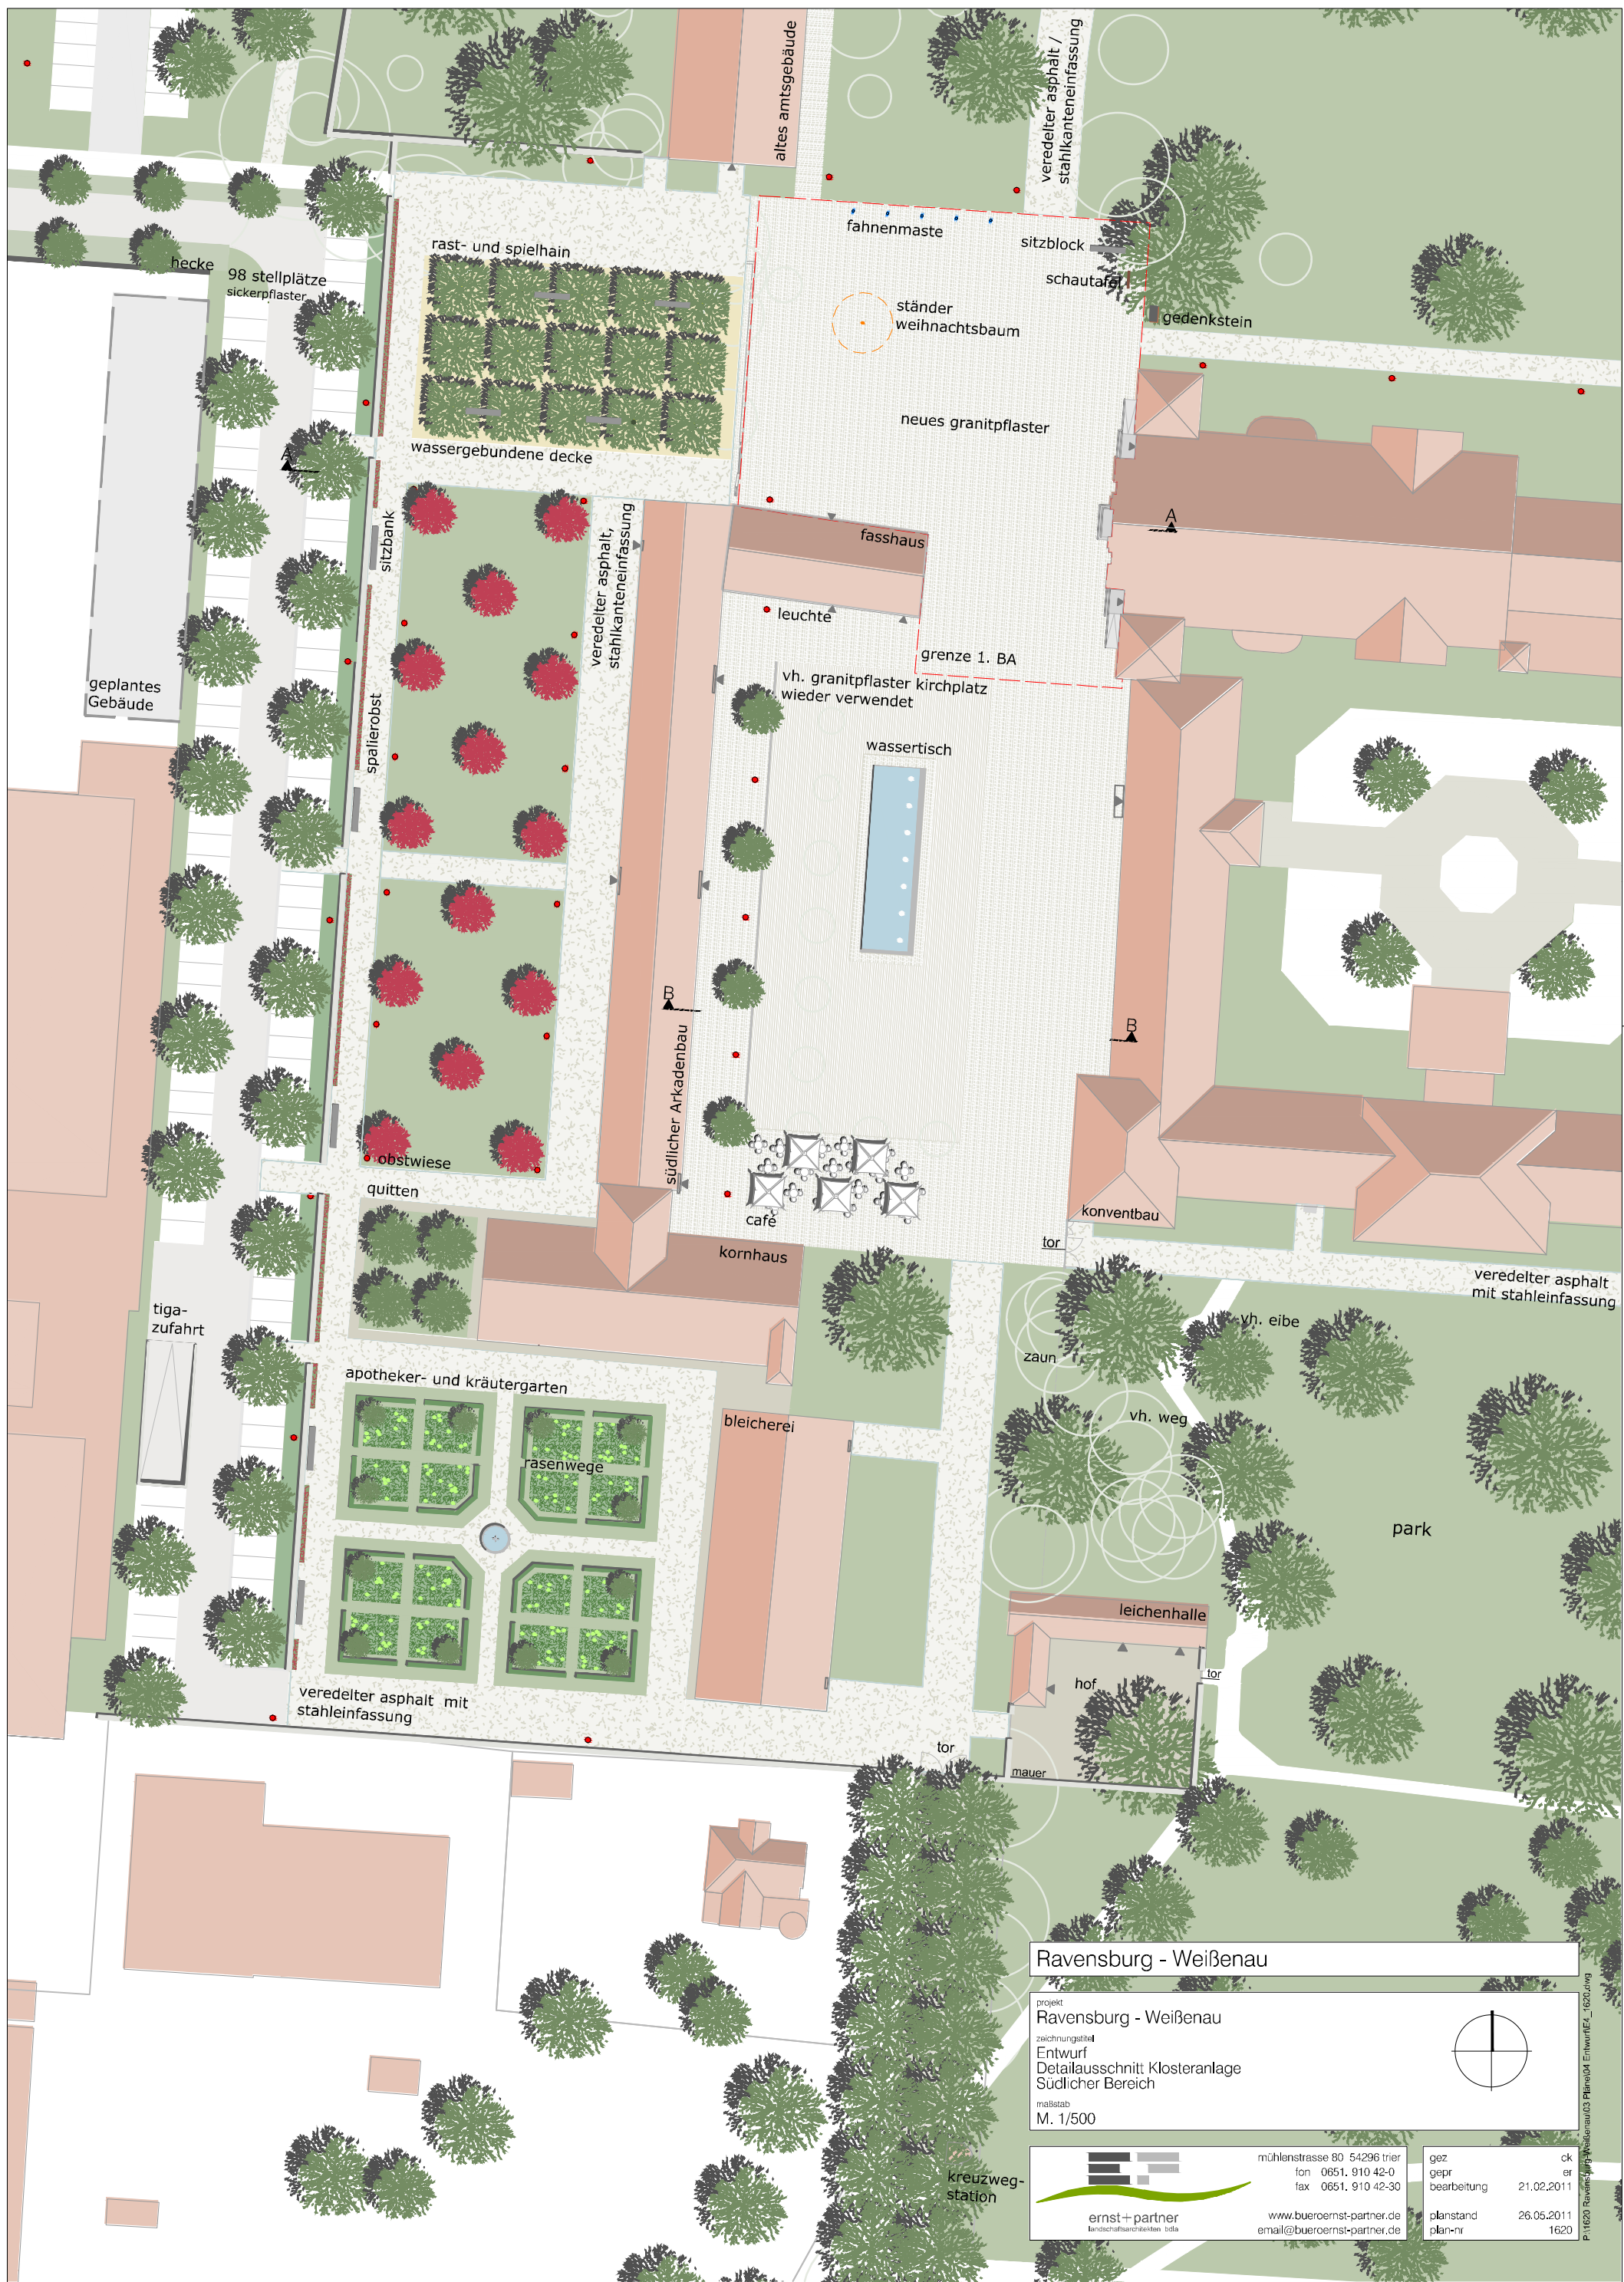

Ravensburg - Weißenau

projekt
Ravensburg - Weißenau
zeichnungstitel
Entwurf
Detailausschnitt Klosteranlage
Südlicher Bereich
maßstab
M. 1/500



mühlenstrasse 80 54296 trier
fon 0651. 910 42-0
fax 0651. 910 42-30
www.bueroernst-partner.de
email@bueroernst-partner.de

gez	ck
gepr	er
bearbeitung	21.02.2011
planstand	26.05.2011
plan-nr	1620

