



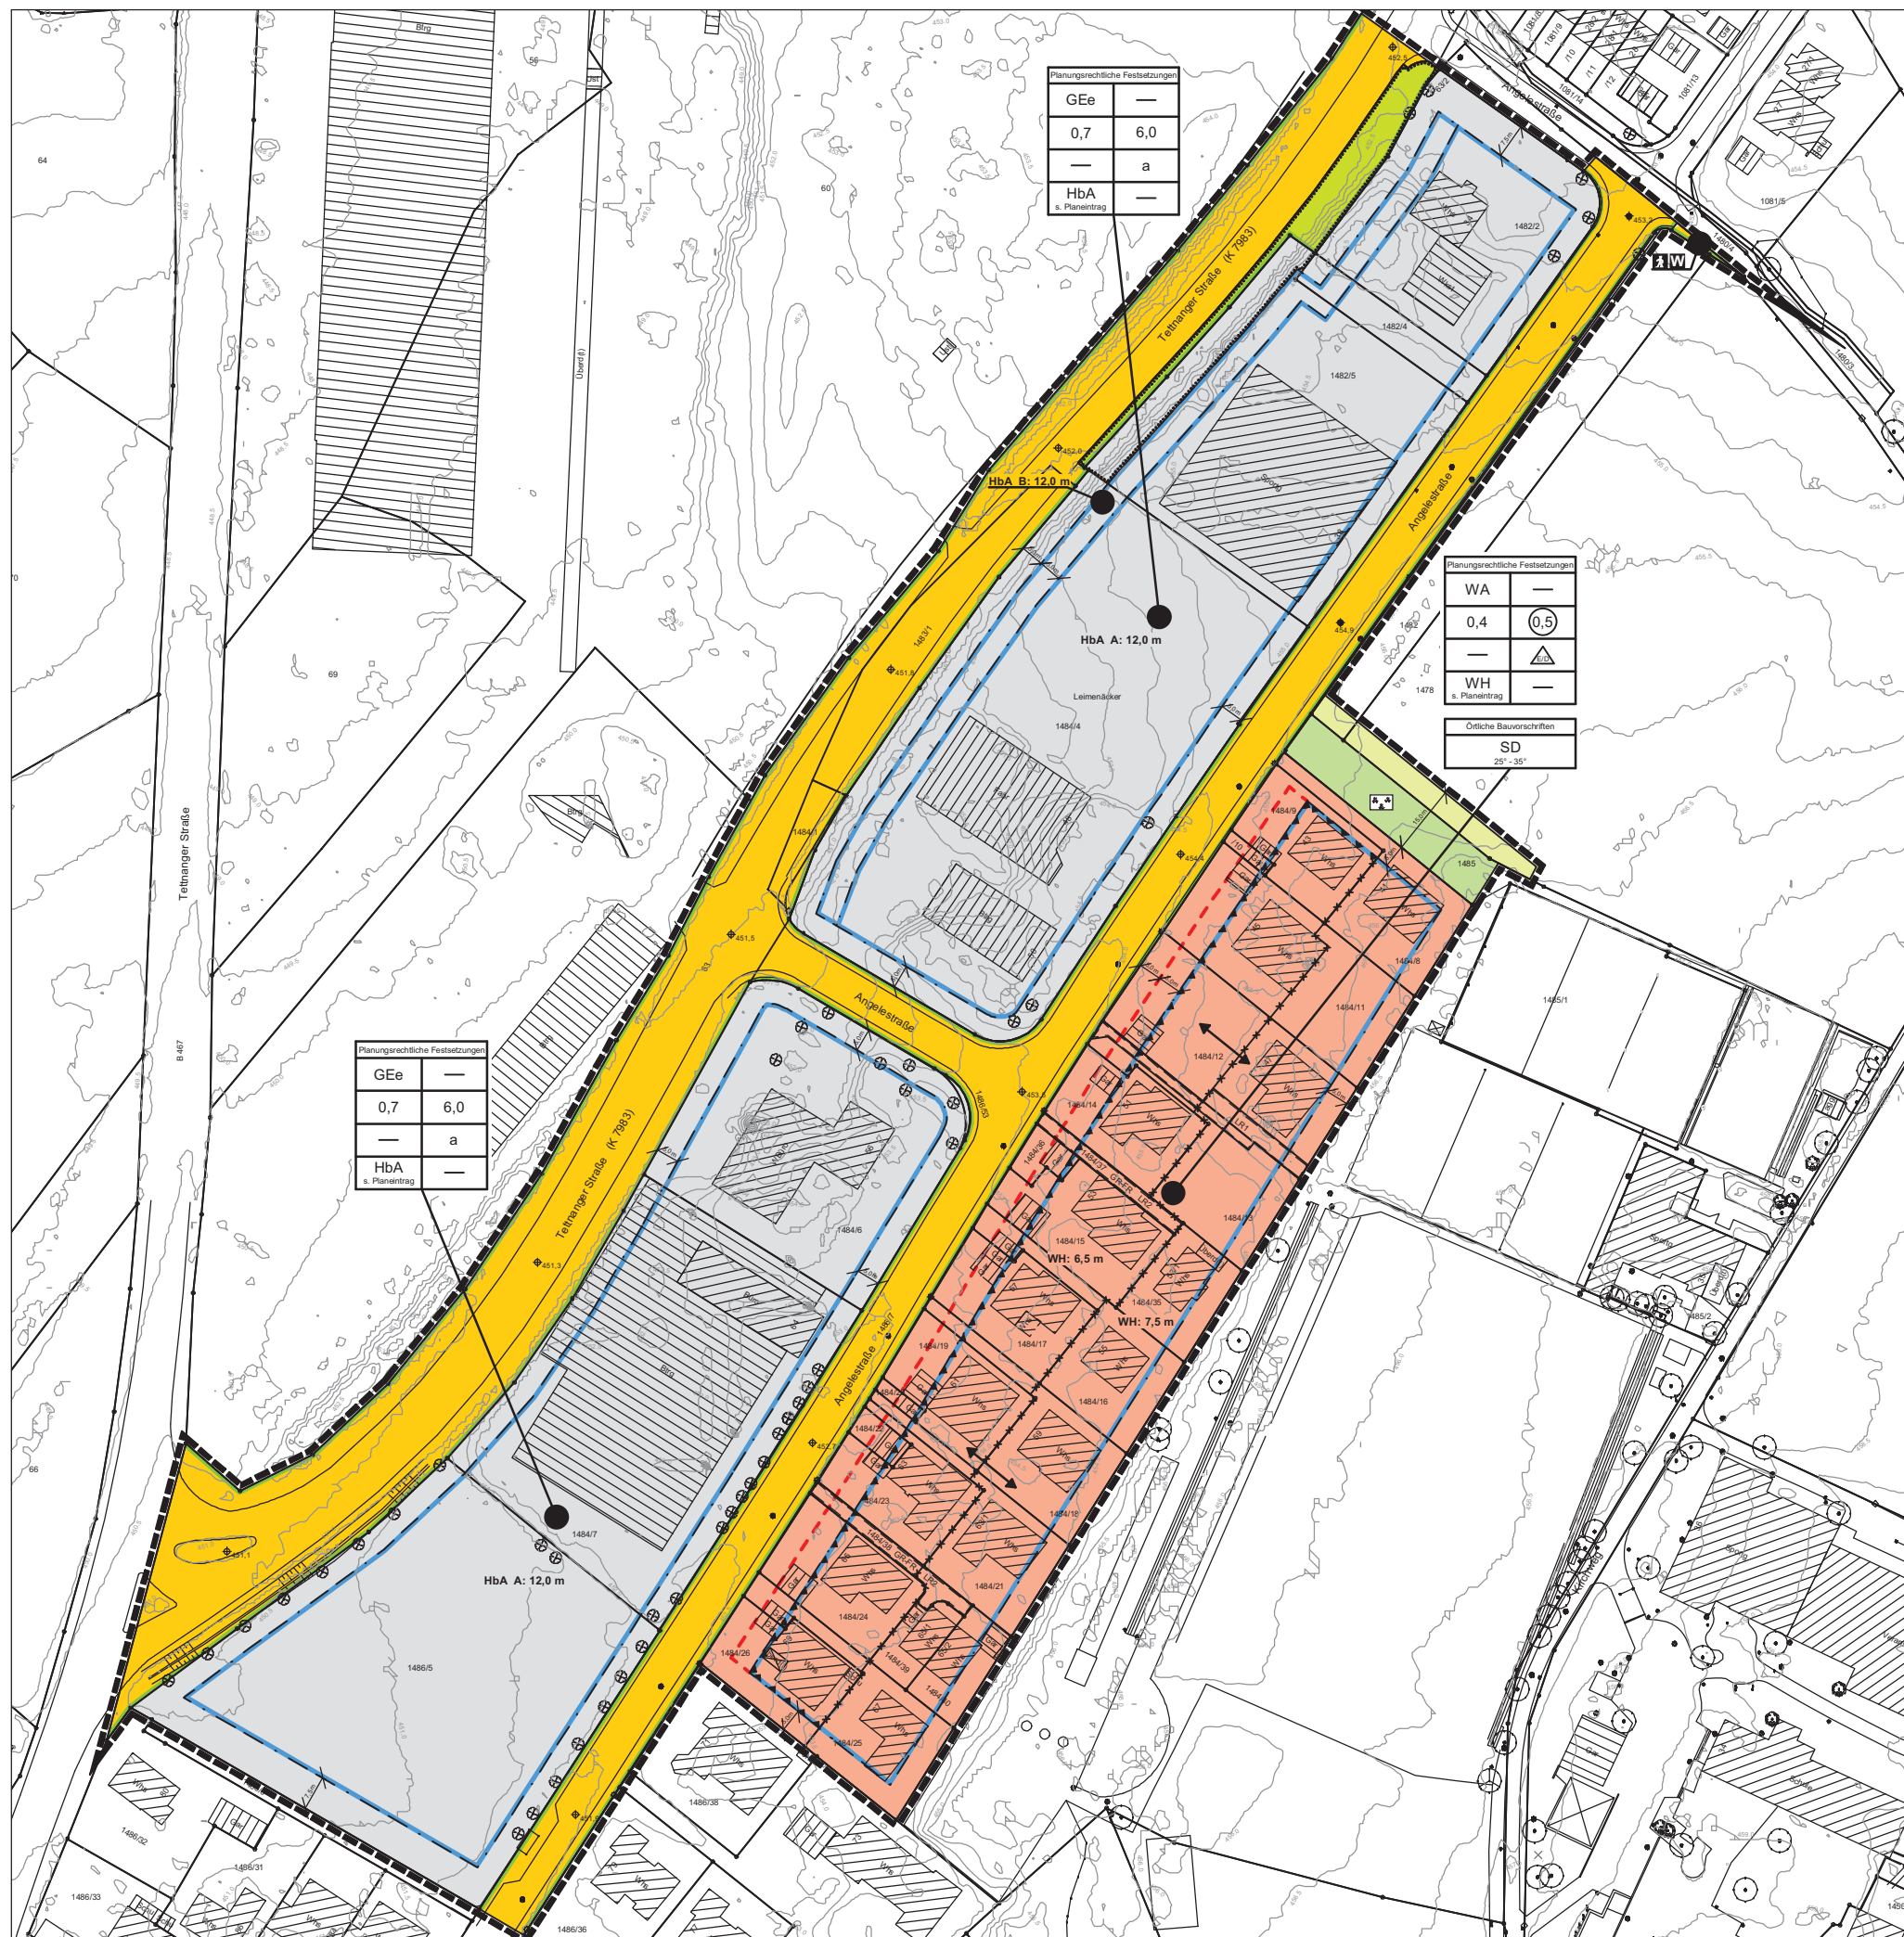

ÜBERSICHTSKARTE

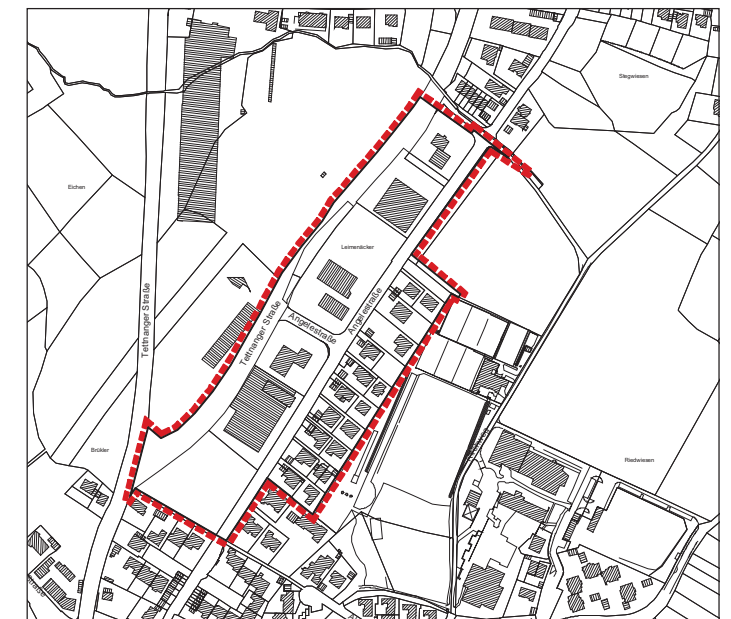

 **Stadt
Ravensburg**

LAGEPLANBEZEICHNUNG

BEBAUUNGSPLAN


"ANGELESTRASSE MITTE"

STADT RAVENSBURG - ORTSCHAFT
ESCHACH

Stadtplanungsamt

Stand 09.09.2011

1 : 1.500
M ~~1 : 2.000~~
(im Original)

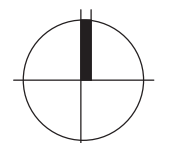

0 15 30 m
0 10 20 30 40 m