


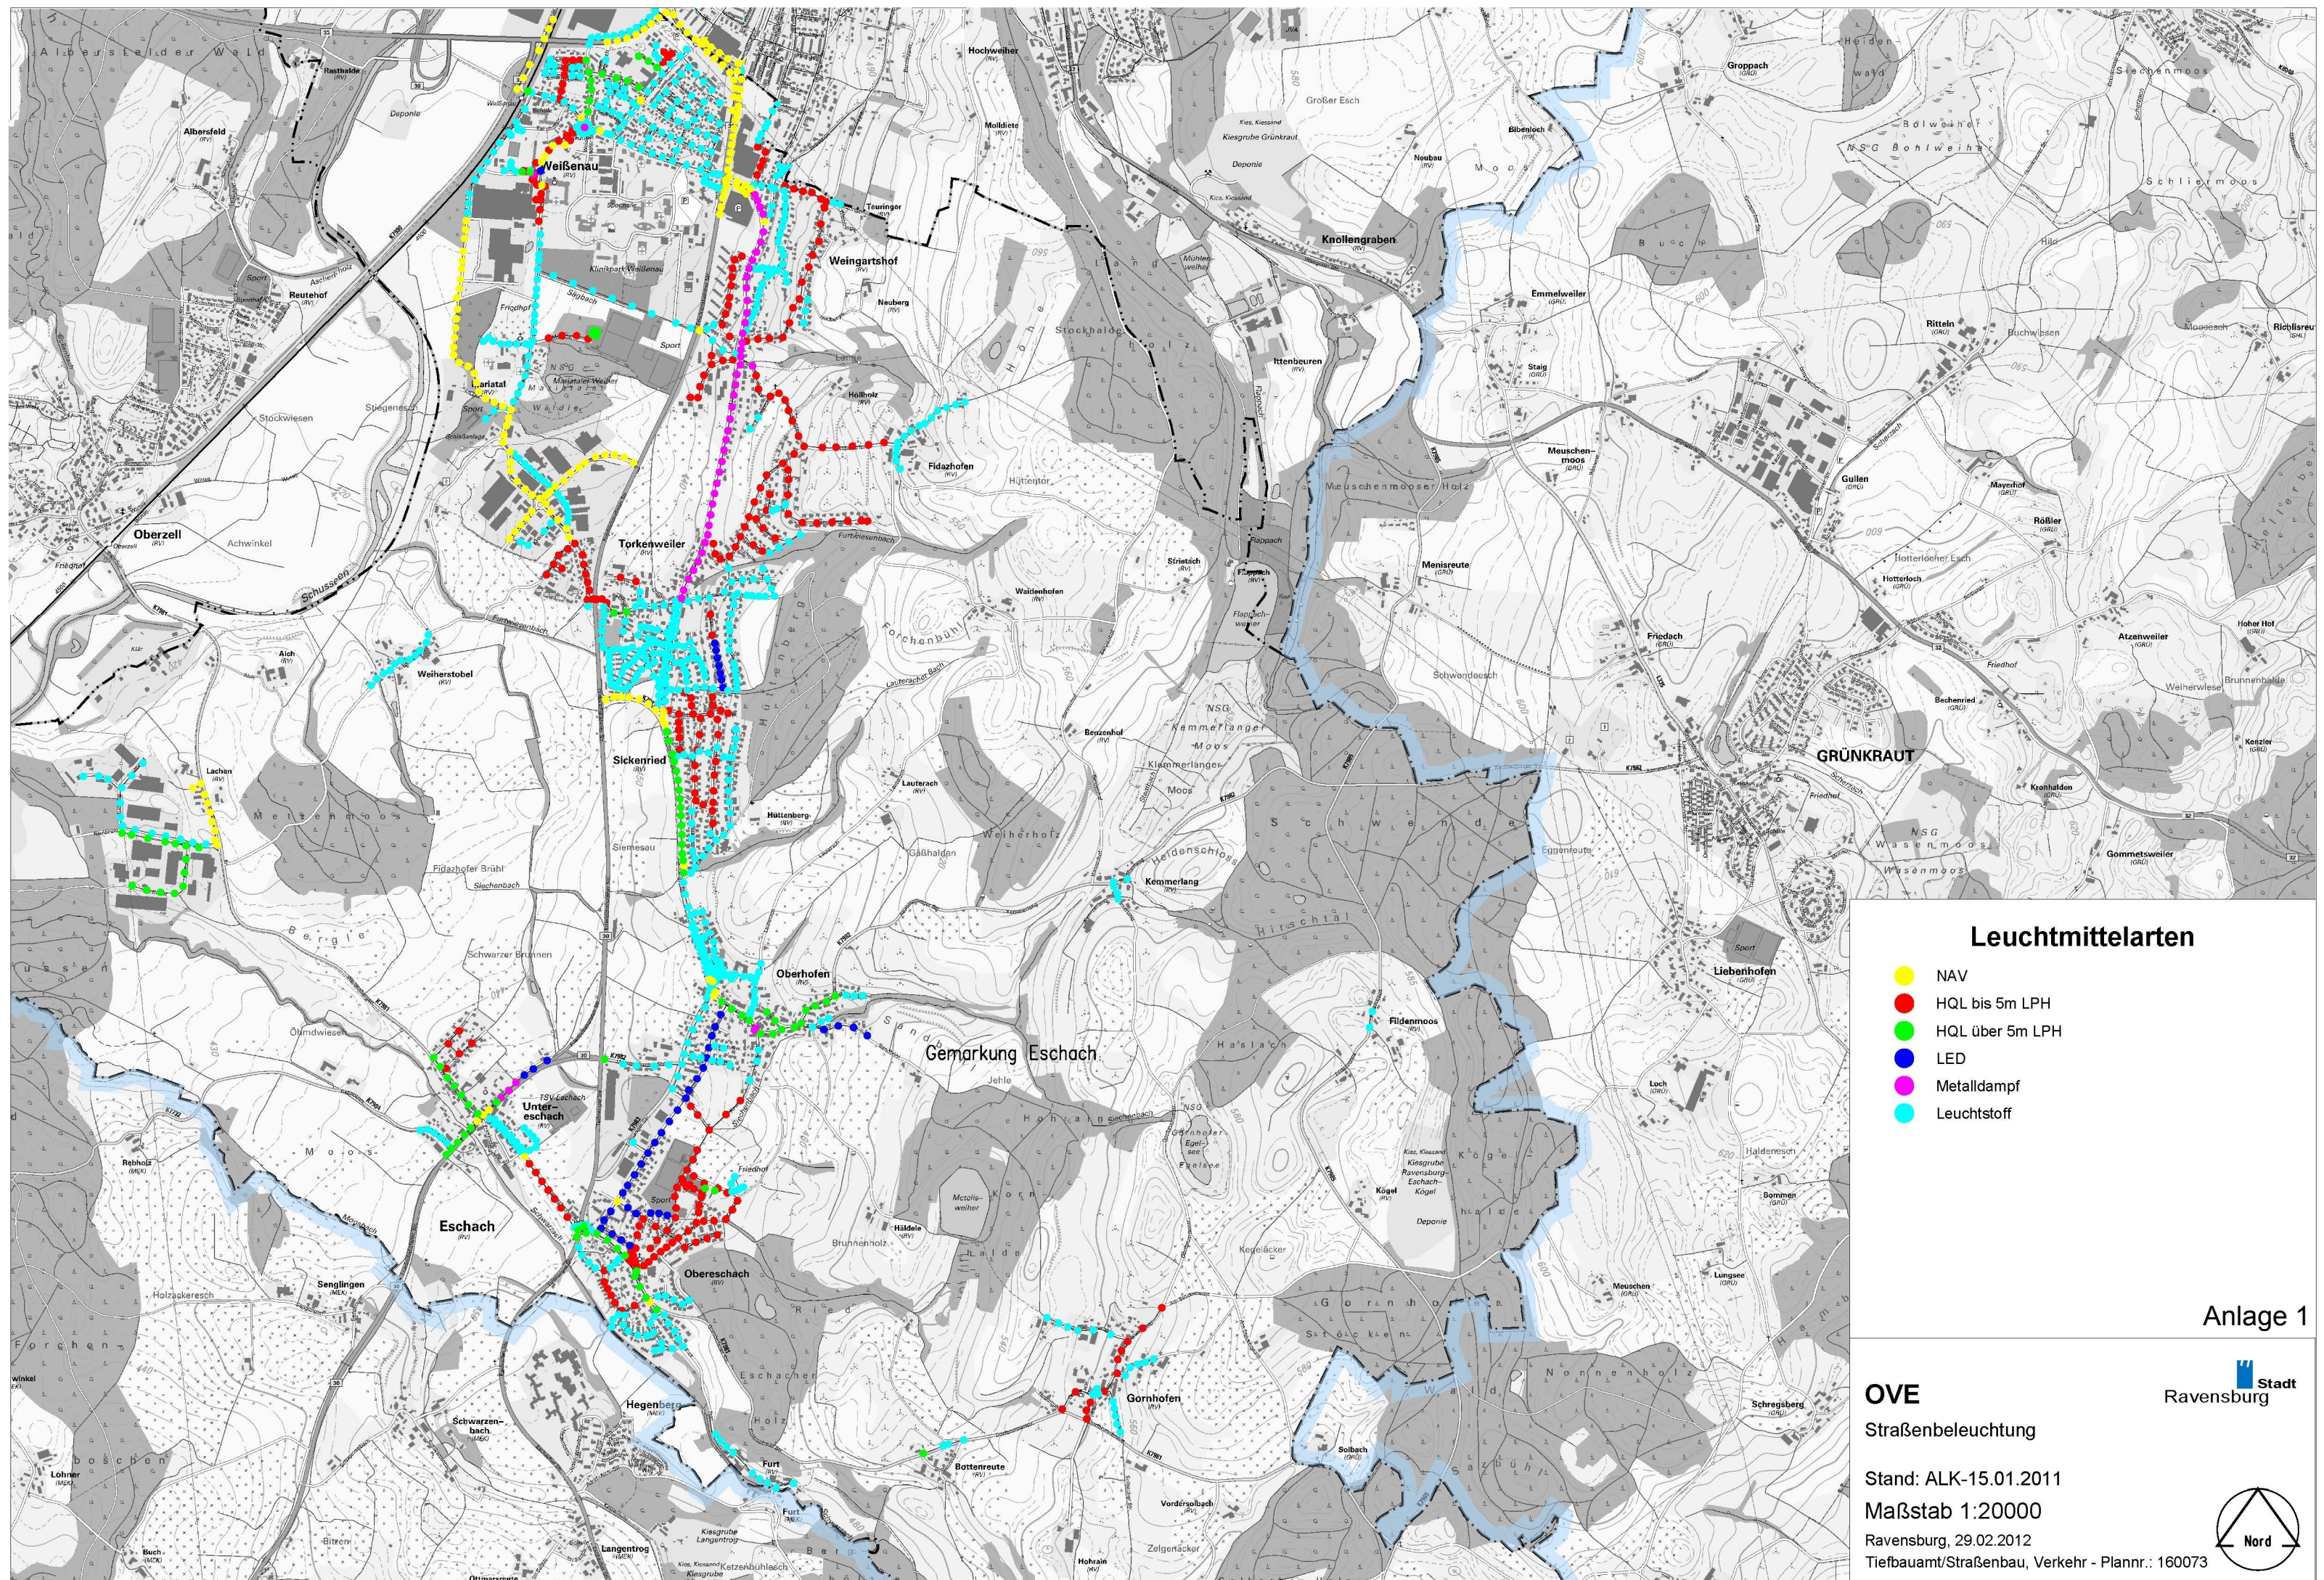

Leuchtmittelarten

- NAV
- HQL bis 5m LPH
- HQL über 5m LPH
- LED
- Metaldampf
- Leuchtstoff

Anlage 1

OVE

Straßenbeleuchtung

Stand: ALK-15.01.2011

Maßstab 1:20000

Ravensburg, 29.02.2012

Tiefbauamt/Straßenbau, Verkehr - Plannr.: 160073

Stadt
Ravensburg

