



# GS Weißenau / Hauptgebäude


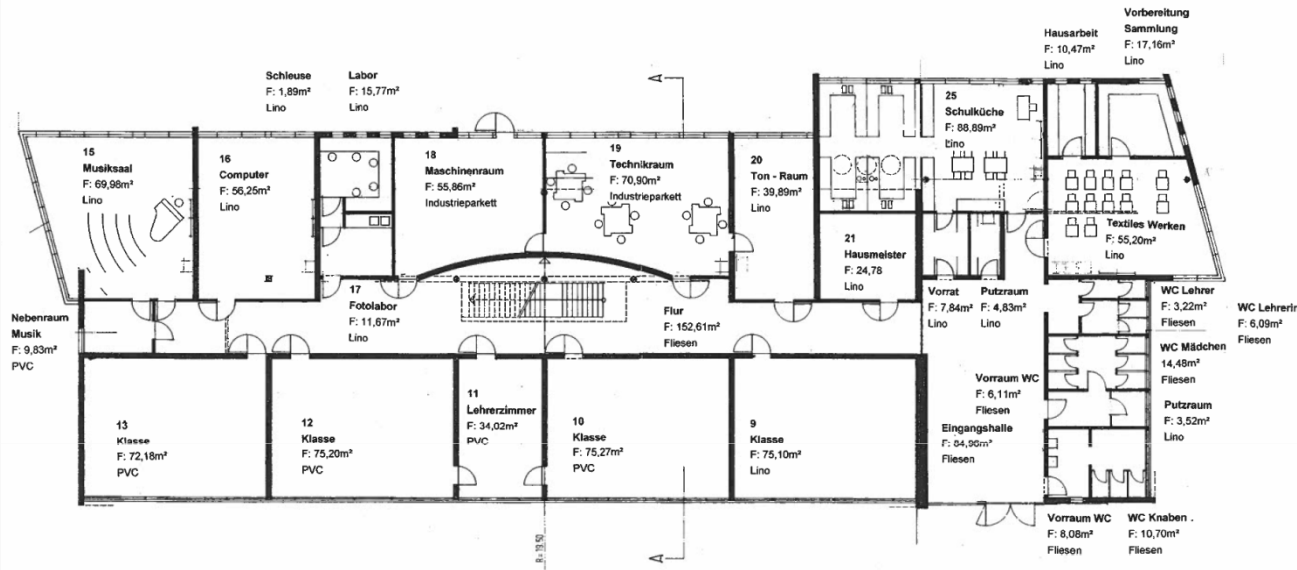


Grundriss EG

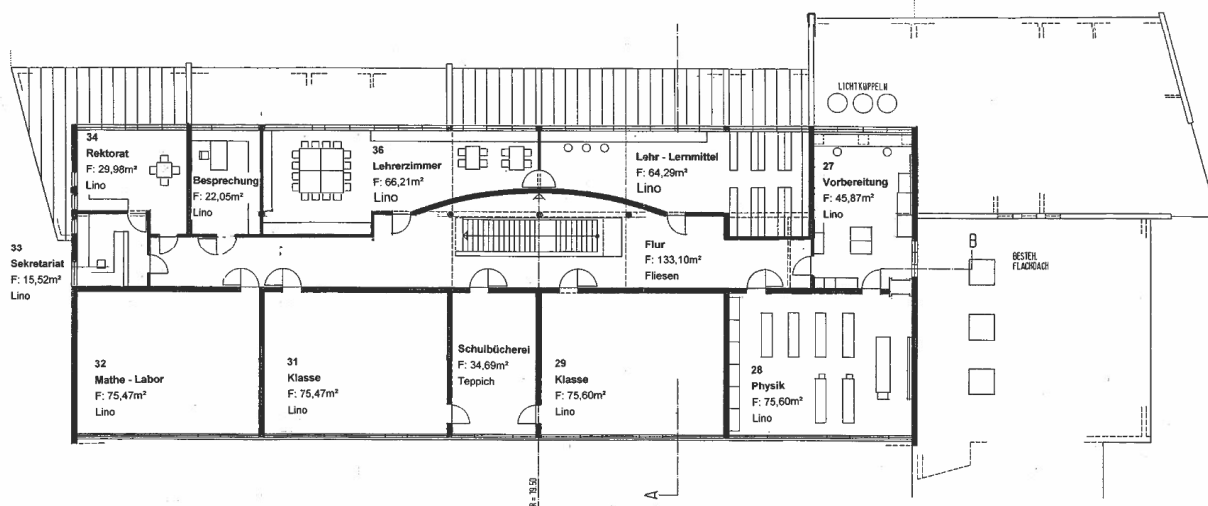

Grundriss OG

# GS Weißenau / Nebengebäude

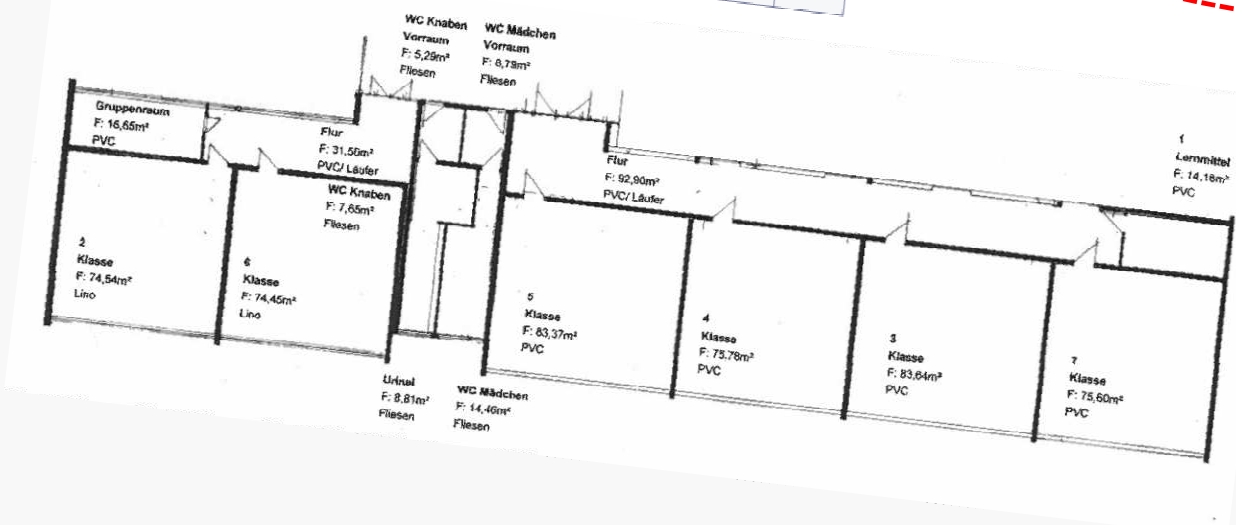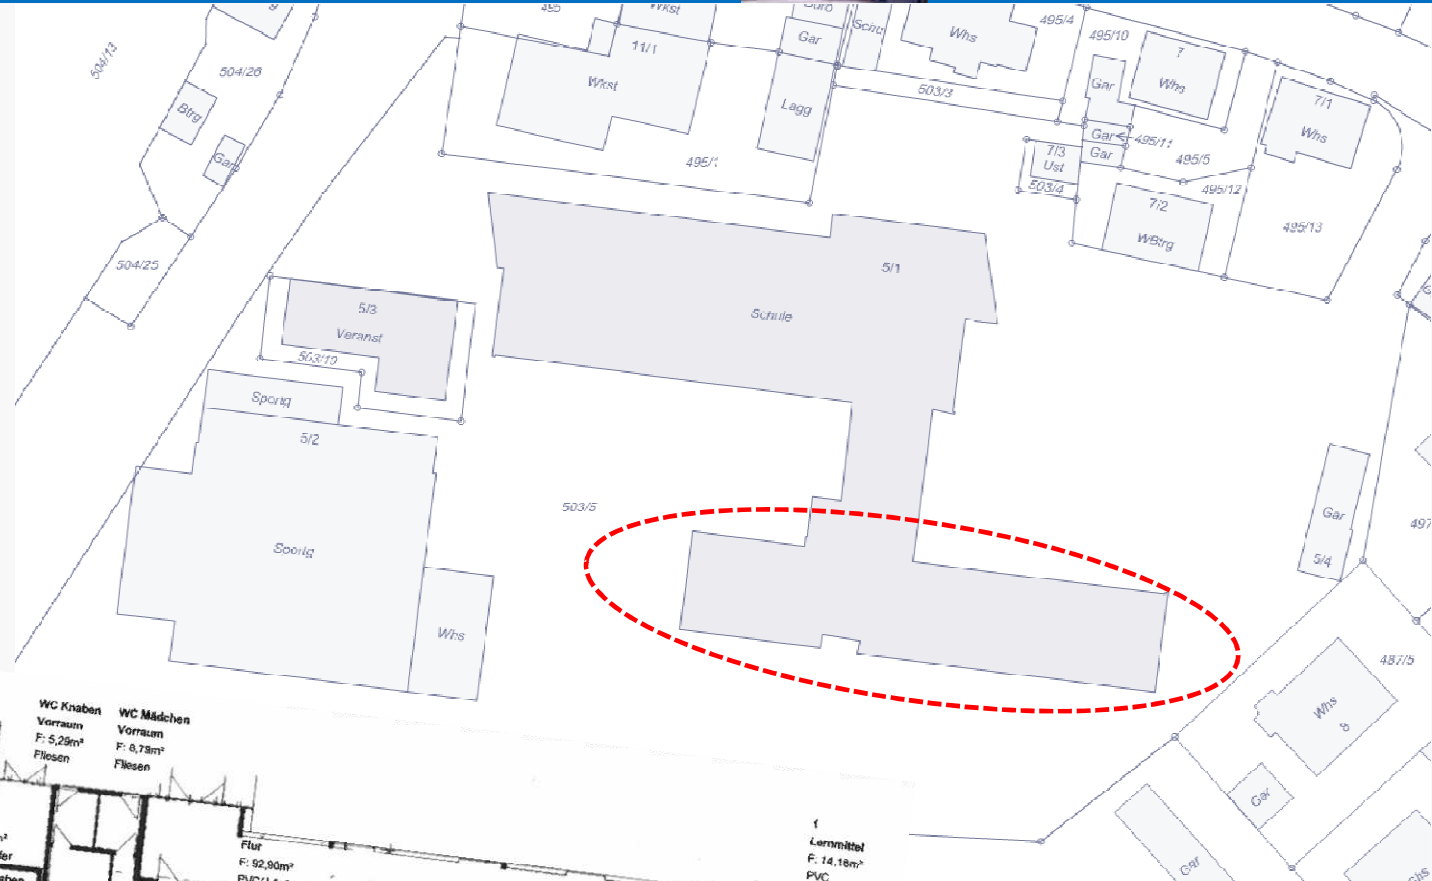

Grundriss OG