



Schnitt Baufeld 2

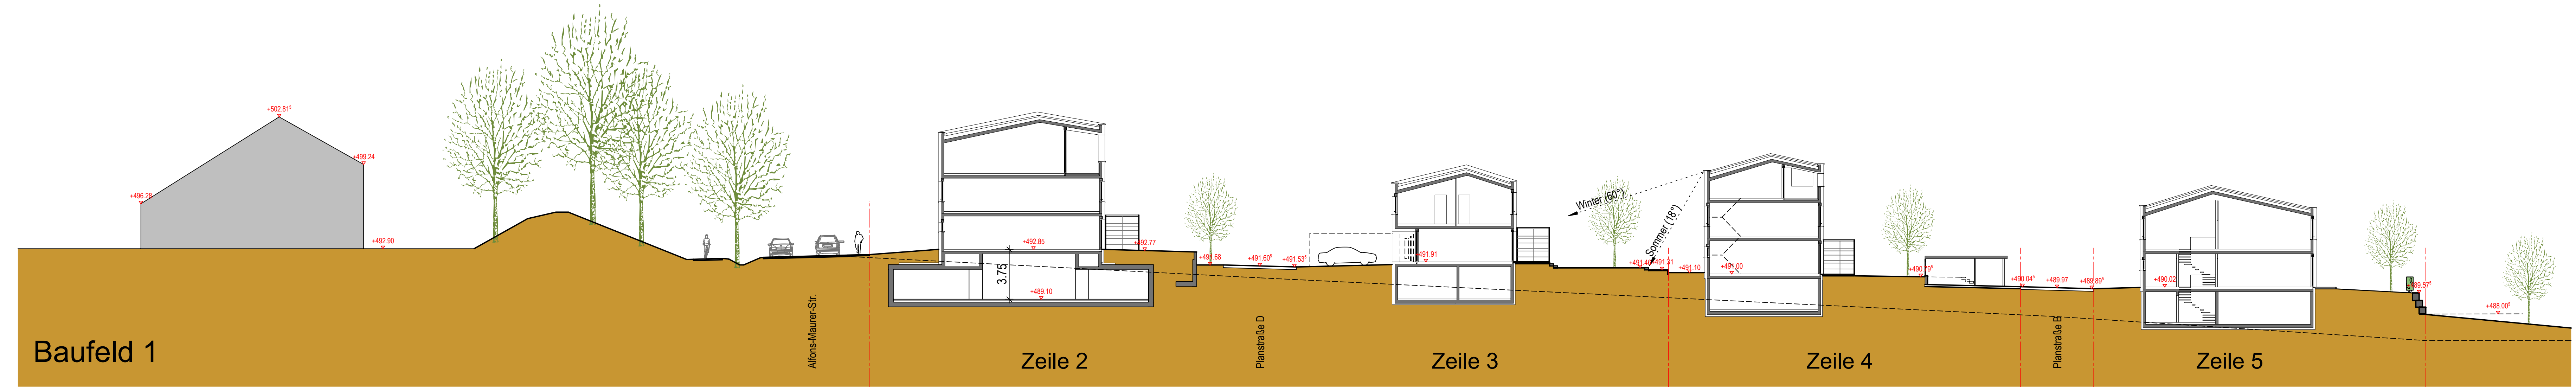

Schnitt Baufeld 1

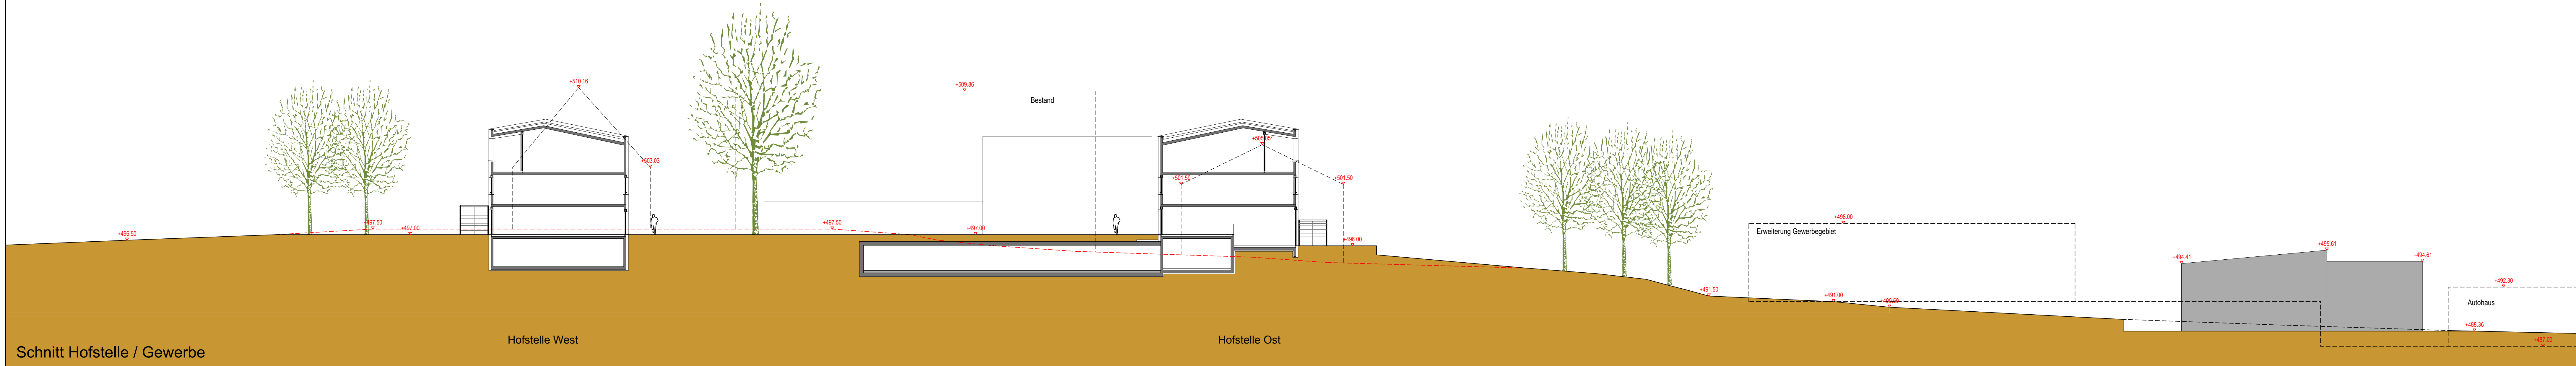

Schnitte Baufeld 3

