kleine Mediathek/ Schülerarbeit 0.01 NGF: 80,45 m²
kleine Mediathek/ Schülerarbeit 0.02 NGF: 82,41 m²
Treppenhaus V0.42 NGF: 51,67 m²
Schülerarbeit 0.04a NGF: 45,70 m²
Werkraum G 0.03 NGF: 23,16 m²
Abstellraum N0.05 NGF: 25,50 m²
Abstellraum N0.06 NGF: 31,10 m²
Luftraum 0.07a NGF: 54,47 m²
Podest OK = 1,91
Arkadengang 0.31a NGF: 129,42 m²
Luftraum 0.07 NGF: 35,97 m²
Podest OK = 2,14
Lager N0.32a NGF: 5,37 m²
Aufzug V0.31b NGF: 2,88 m²
Treppenhaus V0.29b NGF: 52,17 m²
WC-Lehrer/ -in N0.04a NGF: 3,10 m²
WC-Damen N0.26 NGF: 1,65 m²
WC-Herren N0.24 NGF: 2,19 m²
Eingang V0.25 NGF: 3,40 m²
WC-Jungen N0.21b NGF: 16,61 m²
Vorr. WC-Jungen N0.21a NGF: 3,64 m²
Flur V0.02a NGF: 8,84 m²
Treppenhaus V0.01b NGF: 26,29 m²
Flur V0.22 NGF: 5,94 m²
Büro Sozialarb. 0.20 NGF: 21,53 m²
Putzr. N0.21 NGF: 0,72 m²
Küche G 0.18 NGF: 14,07 m²
SchülerCafe G 0.16 NGF: 36,86 m²
SchülerCafe G 0.14 NGF: 50,99 m²
SchülerCafe G 0.12 NGF: 50,91 m²
WC-Mädchen N0.06b NGF: 8,05 m²
Vorr. WC-Mädchen N0.06a NGF: 4,94 m²
Flur 0.16 NGF: 16,61 m²
T30-RS
F30
Freiarbeit 0.35a NGF: 18,27 m²
Halle V0.01a NGF: 38,39 m²
Flur V0.28a NGF: 60,97 m²
Flur V0.28b NGF: 58,51 m²
Halle V0.29a NGF: 186,49 m²
Brunnen
Putzraum N0.09a NGF: 12,45 m²
Windfang V0.21 NGF: 9,48 m²
Klassenzimmer S 0.23 NGF: 52,46 m²
Klassenzimmer S 0.19 NGF: 45,33 m²
Klassenzimmer S 0.17 NGF: 46,55 m²
Klassenzimmer S 0.15 NGF: 53,28 m²
Klassenzimmer S 0.13 NGF: 46,42 m²
Computerraum 0.11a NGF: 39,05 m²
Windfang V0.30 NGF: 24,75 m²
Hausmeister 0.10 NGF: 25,94 m²
Sportplatz
nicht unterkellert
Musik Vorbereitung G 0.30 NGF: 70,59 m²
Musik Vorbereitung G 0.28 NGF: 72,19 m²
Beh. WC N0.34 NGF: 5,68 m²
WC-Jungen N0.38 NGF: 21,67 m²
WC-Mädchen N0.40 NGF: 18,88 m²
Vorr. WC-Jungen N0.36 NGF: 8,75 m²
Vorr. WC-Mädchen N0.39 NGF: 10,07 m²
Putz/Abstell N0.37 NGF: 8,66 m²
Flur 1 V0.24 NGF: 29,15 m²
Rampe 6% mit Geländer
Flur 2 V0.26 NGF: 46,23 m²
Eingangsbereich V0.32 NGF: 47,61 m²
B: Steinfliesen
B: Teppich
Treppe aus Stein
Musik 4G 0.31 NGF: 66,46 m²
Aufzug V0.24a NGF: 3,23 m²
Musik 3G 0.29 NGF: 68,87 m²
mobile Trennwand
Musik 2G 0.27 NGF: 71,35 m²
Musik 1G 0.25 NGF: 71,65 m²
Windfang V0.33 NGF: 8,09 m²
Windfang V0.35 NGF: 8,26 m²
B: Estrich
D: im Bau
N

VORABZUG

Index	Datum	Änderung	gez.

HILDEBRAND + SCHWARZ
ARCHITEKTEN GMBH
Weinbirnenstraße 2 88048 Friedrichshafen
T 07541-53241 mail@hildebrand-schwarz.de

Plan-NR.
540-Gr-E0-Vv1

Gebäudeübersicht

Bauvorhaben: **Sanierung - AEG - Spohngymnasium**

Bauherr: **Stadt Ravensburg**

Planinhalt Ebene 0

PLAN-GR. 1500 x 841

Maßstab 1:200

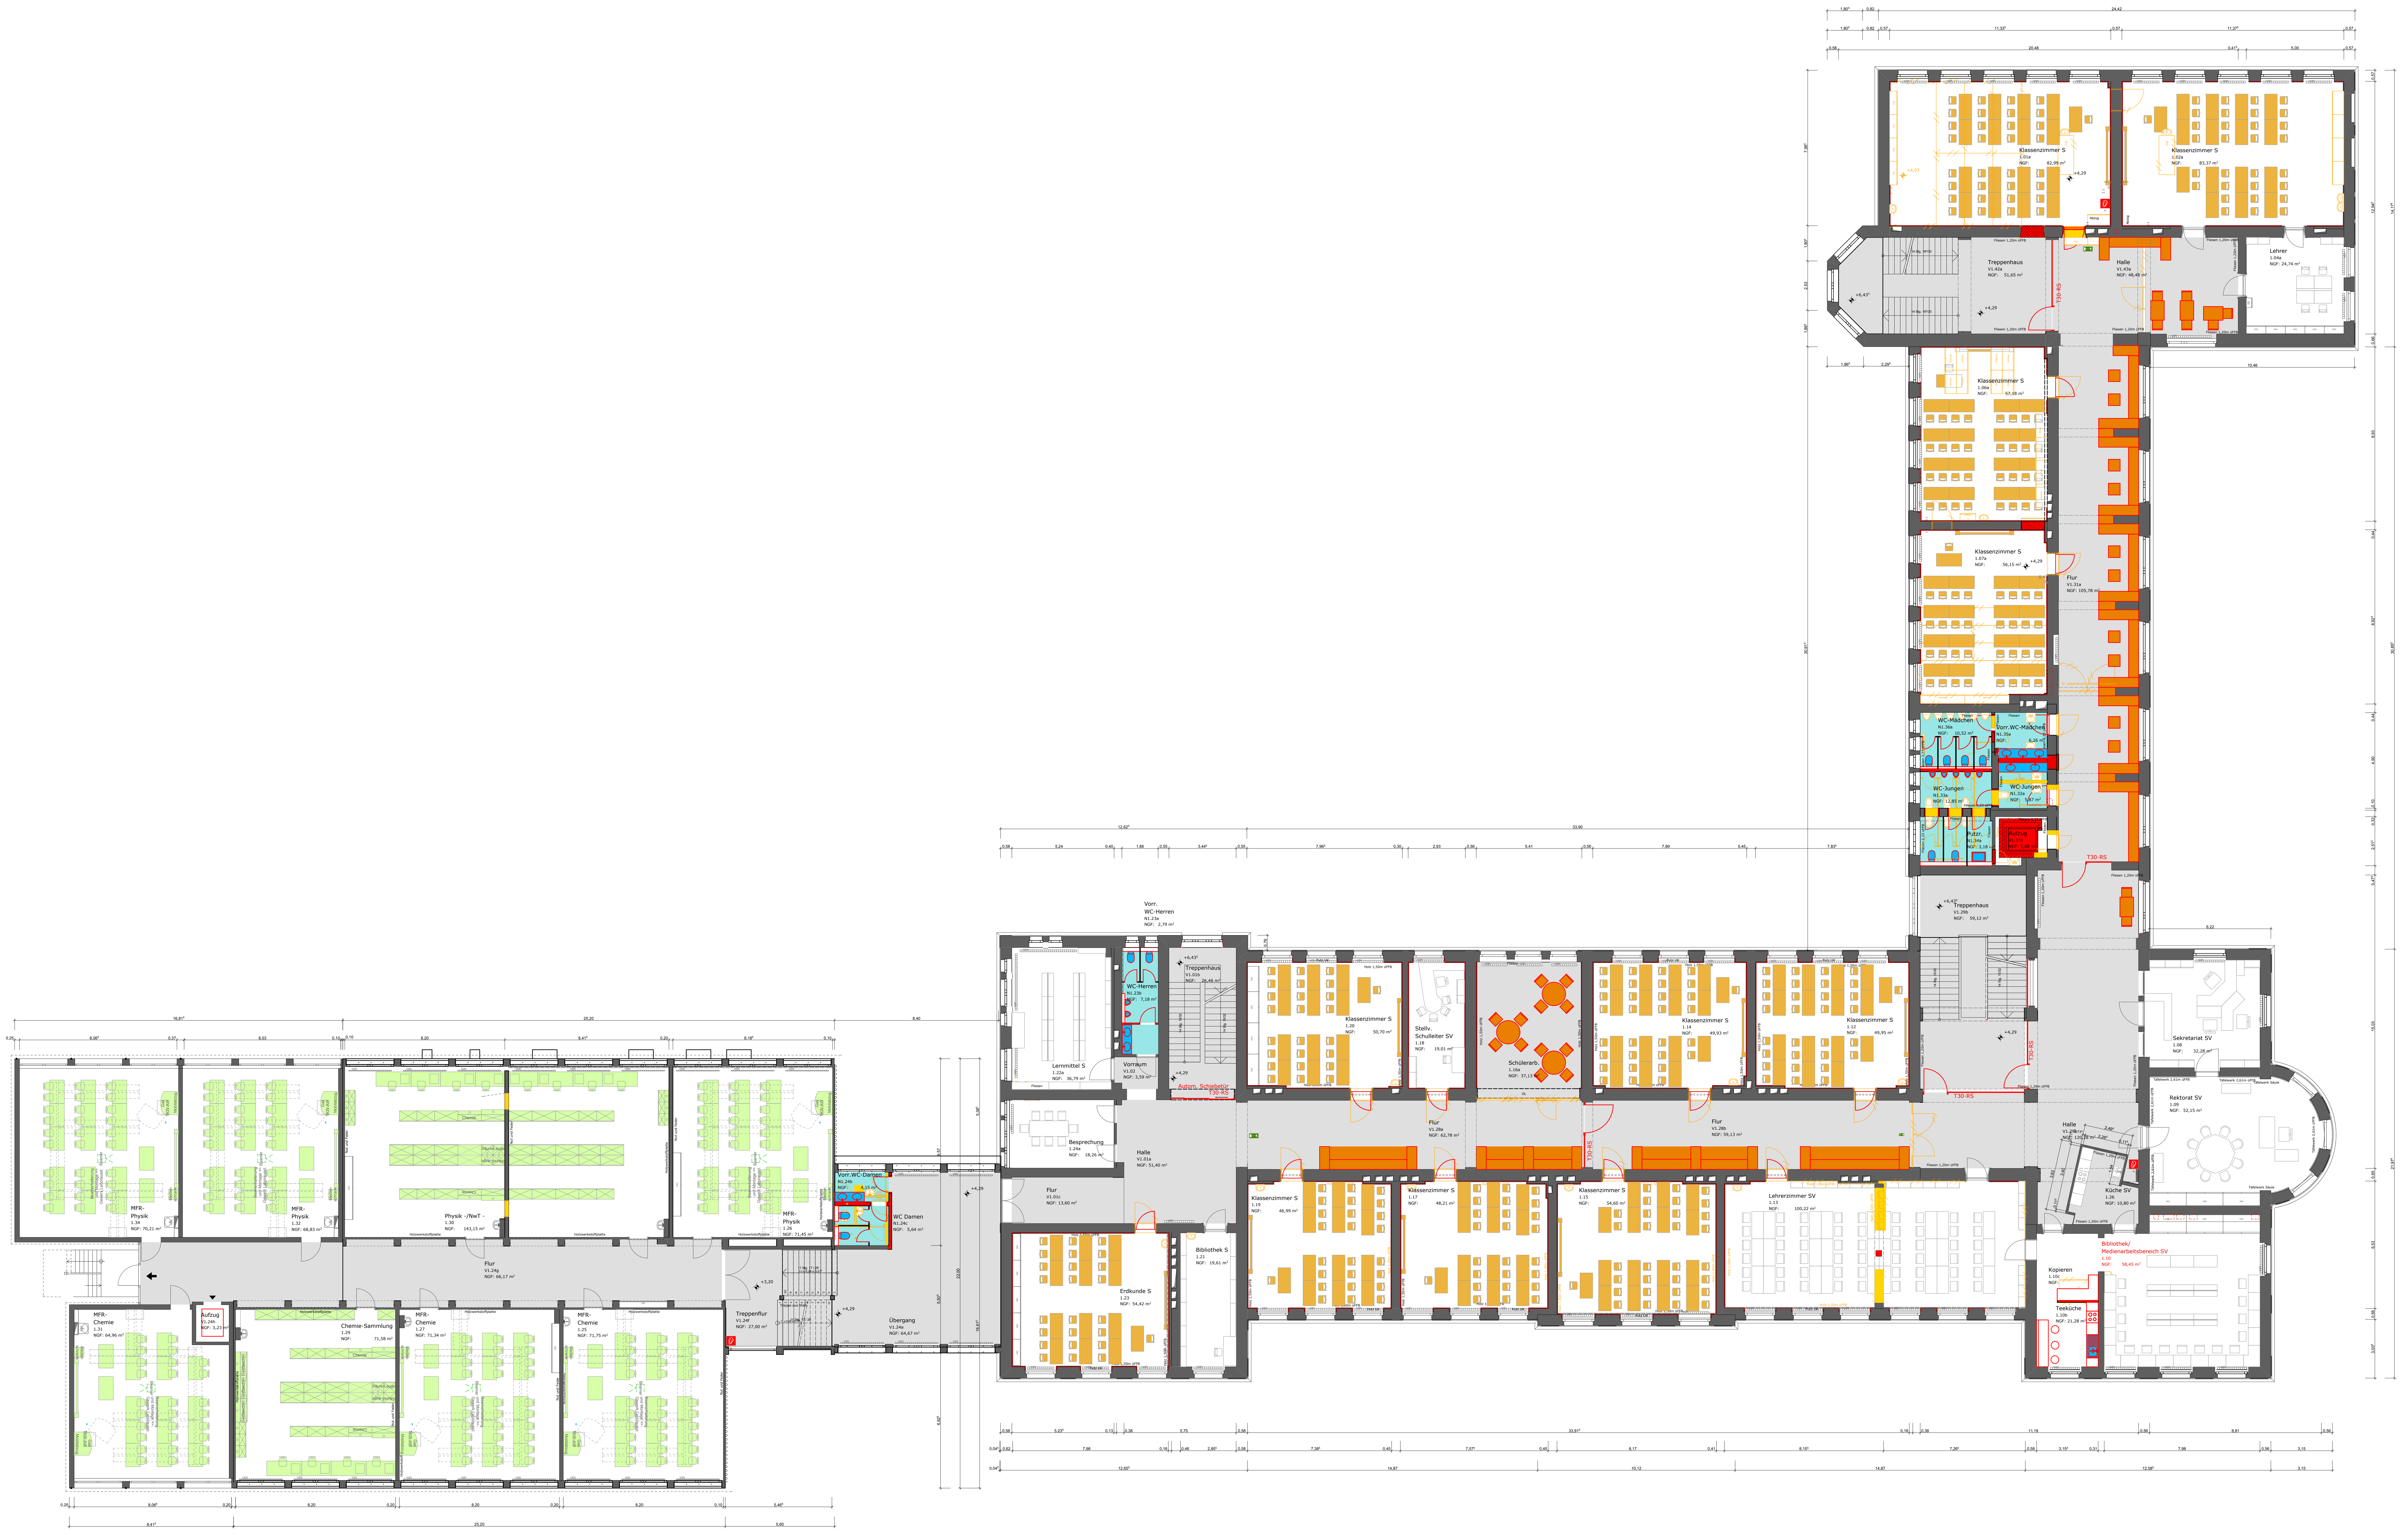
Klassenzimmer S 1.01a NGF: 82,99 m²
Klassenzimmer S 1.02a NGF: 83,37 m²
Treppenhaus V1.42a NGF: 51,65 m²
Halle V1.43a NGF: 48,48 m²
Lehrer 1.04a NGF: 24,74 m²
Klassenzimmer S 1.06a NGF: 57,18 m²
Klassenzimmer S 1.07a NGF: 56,15 m²
Flur V1.31a NGF: 105,78 m²
WC-Mädchen N1.36a NGF: 10,52 m²
Vorr.WC-Mädchen N1.35a NGF: 6,26 m²
WC-Jungen N1.33a NGF: 12,85 m²
WC-Jungen N1.32a NGF: 5,87 m²
Putzr. N1.34a NGF: 3,18 m²
Aufzug V1.31b NGF: 2,88 m²
T30-RS
Treppenhaus V1.29b NGF: 59,12 m²
Vorr. WC-Herren N1.23a NGF: 2,79 m²
WC-Herren N1.23b NGF: 7,18 m²
Treppenhaus V1.01b NGF: 26,46 m²
Lernmittel S 1.22a NGF: 36,79 m²
Vorraum V1.02 NGF: 3,59 m²
Autom. Schiebetür T30-RS
Besprechung 1.24a NGF: 18,26 m²
Halle V1.01a NGF: 51,40 m²
Flur V1.01c NGF: 13,60 m²
Erdkunde S 1.23 NGF: 54,42 m²
Bibliothek S 1.21 NGF: 19,61 m²
Klassenzimmer S 1.20 NGF: 50,70 m²
Stellv. Schulleiter SV 1.18 NGF: 19,01 m²
Schülerarb. 1.16a NGF: 37,13 m²
Flur V1.28a NGF: 62,78 m²
Klassenzimmer S 1.19 NGF: 46,99 m²
Klassenzimmer S 1.17 NGF: 48,21 m²
Klassenzimmer S 1.15 NGF: 54,60 m²
Klassenzimmer S 1.14 NGF: 49,93 m²
Klassenzimmer S 1.12 NGF: 49,95 m²
Flur V1.28b NGF: 59,13 m²
Lehrerzimmer SV 1.13 NGF: 100,22 m²
Sekretariat SV 1.08 NGF: 32,28 m²
Rektorat SV 1.09 NGF: 52,15 m²
Halle V1.29a NGF: 120,28 m²
Küche SV 1.26 NGF: 10,80 m²
Bibliothek/ Medienarbeitsbereich SV 1.10 NGF: 58,45 m²
Kopieren 1.10c NGF:
Teeküche 1.10b NGF: 21,28 m²
MFR-Physik 1.34 NGF: 70,21 m²
MFR-Physik 1.32 NGF: 68,83 m²
Physik -/NwT - 1.30 NGF: 143,15 m²
MFR-Physik 1.26 NGF: 71,45 m²
Vorr.WC-Damen N1.24b NGF: 4,15 m²
WC Damen N1.24c NGF: 5,64 m²
Flur V1.24g NGF: 66,17 m²
MFR-Chemie 1.31 NGF: 64,96 m²
Aufzug V1.24h NGF: 3,23 m²
Chemie-Sammlung 1.29 NGF: 71,58 m²
MFR-Chemie 1.27 NGF: 71,34 m²
MFR-Chemie 1.25 NGF: 71,75 m²
Treppenflur V1.24f NGF: 27,00 m²
Übergang V1.24a NGF: 64,67 m²
N

VORABZUG

Index	Datum	Änderung	gez.

HILDEBRAND + SCHWARZ
ARCHITEKTEN GMBH
Weinbirnenstraße 2 88048 Friedrichshafen
T 07541-53241 mail@hildebrand-schwarz.de

Plan-NR.
540-Gr-E1-Vv1

Gebäudeübersicht

Bauvorhaben: **Sanierung - AEG - Spohngymnasium**

Bauherr: **Stadt Ravensburg**

Planinhalt Ebene 1

PLAN-GR. 1500 x 841

Maßstab 1:200

VORABZUG

Index	Datum	Änderung	gez.

HILDEBRAND + SCHWARZ
A R C H I T E K T E N   G M B H
Weinbirnenstraße 2   88048 Friedrichshafen
T 07541-53241   mail@hildebrand-schwarz.de

Plan-NR.
540-Gr-E2-Vv1

Gebäudeübersicht

Bauvorhaben: **Sanierung - AEG - Spohngymnasium**

Bauherr: **Stadt Ravensburg**

Planinhalt Ebene 2

PLAN-GR. 1500 x 841

Maßstab 1:200

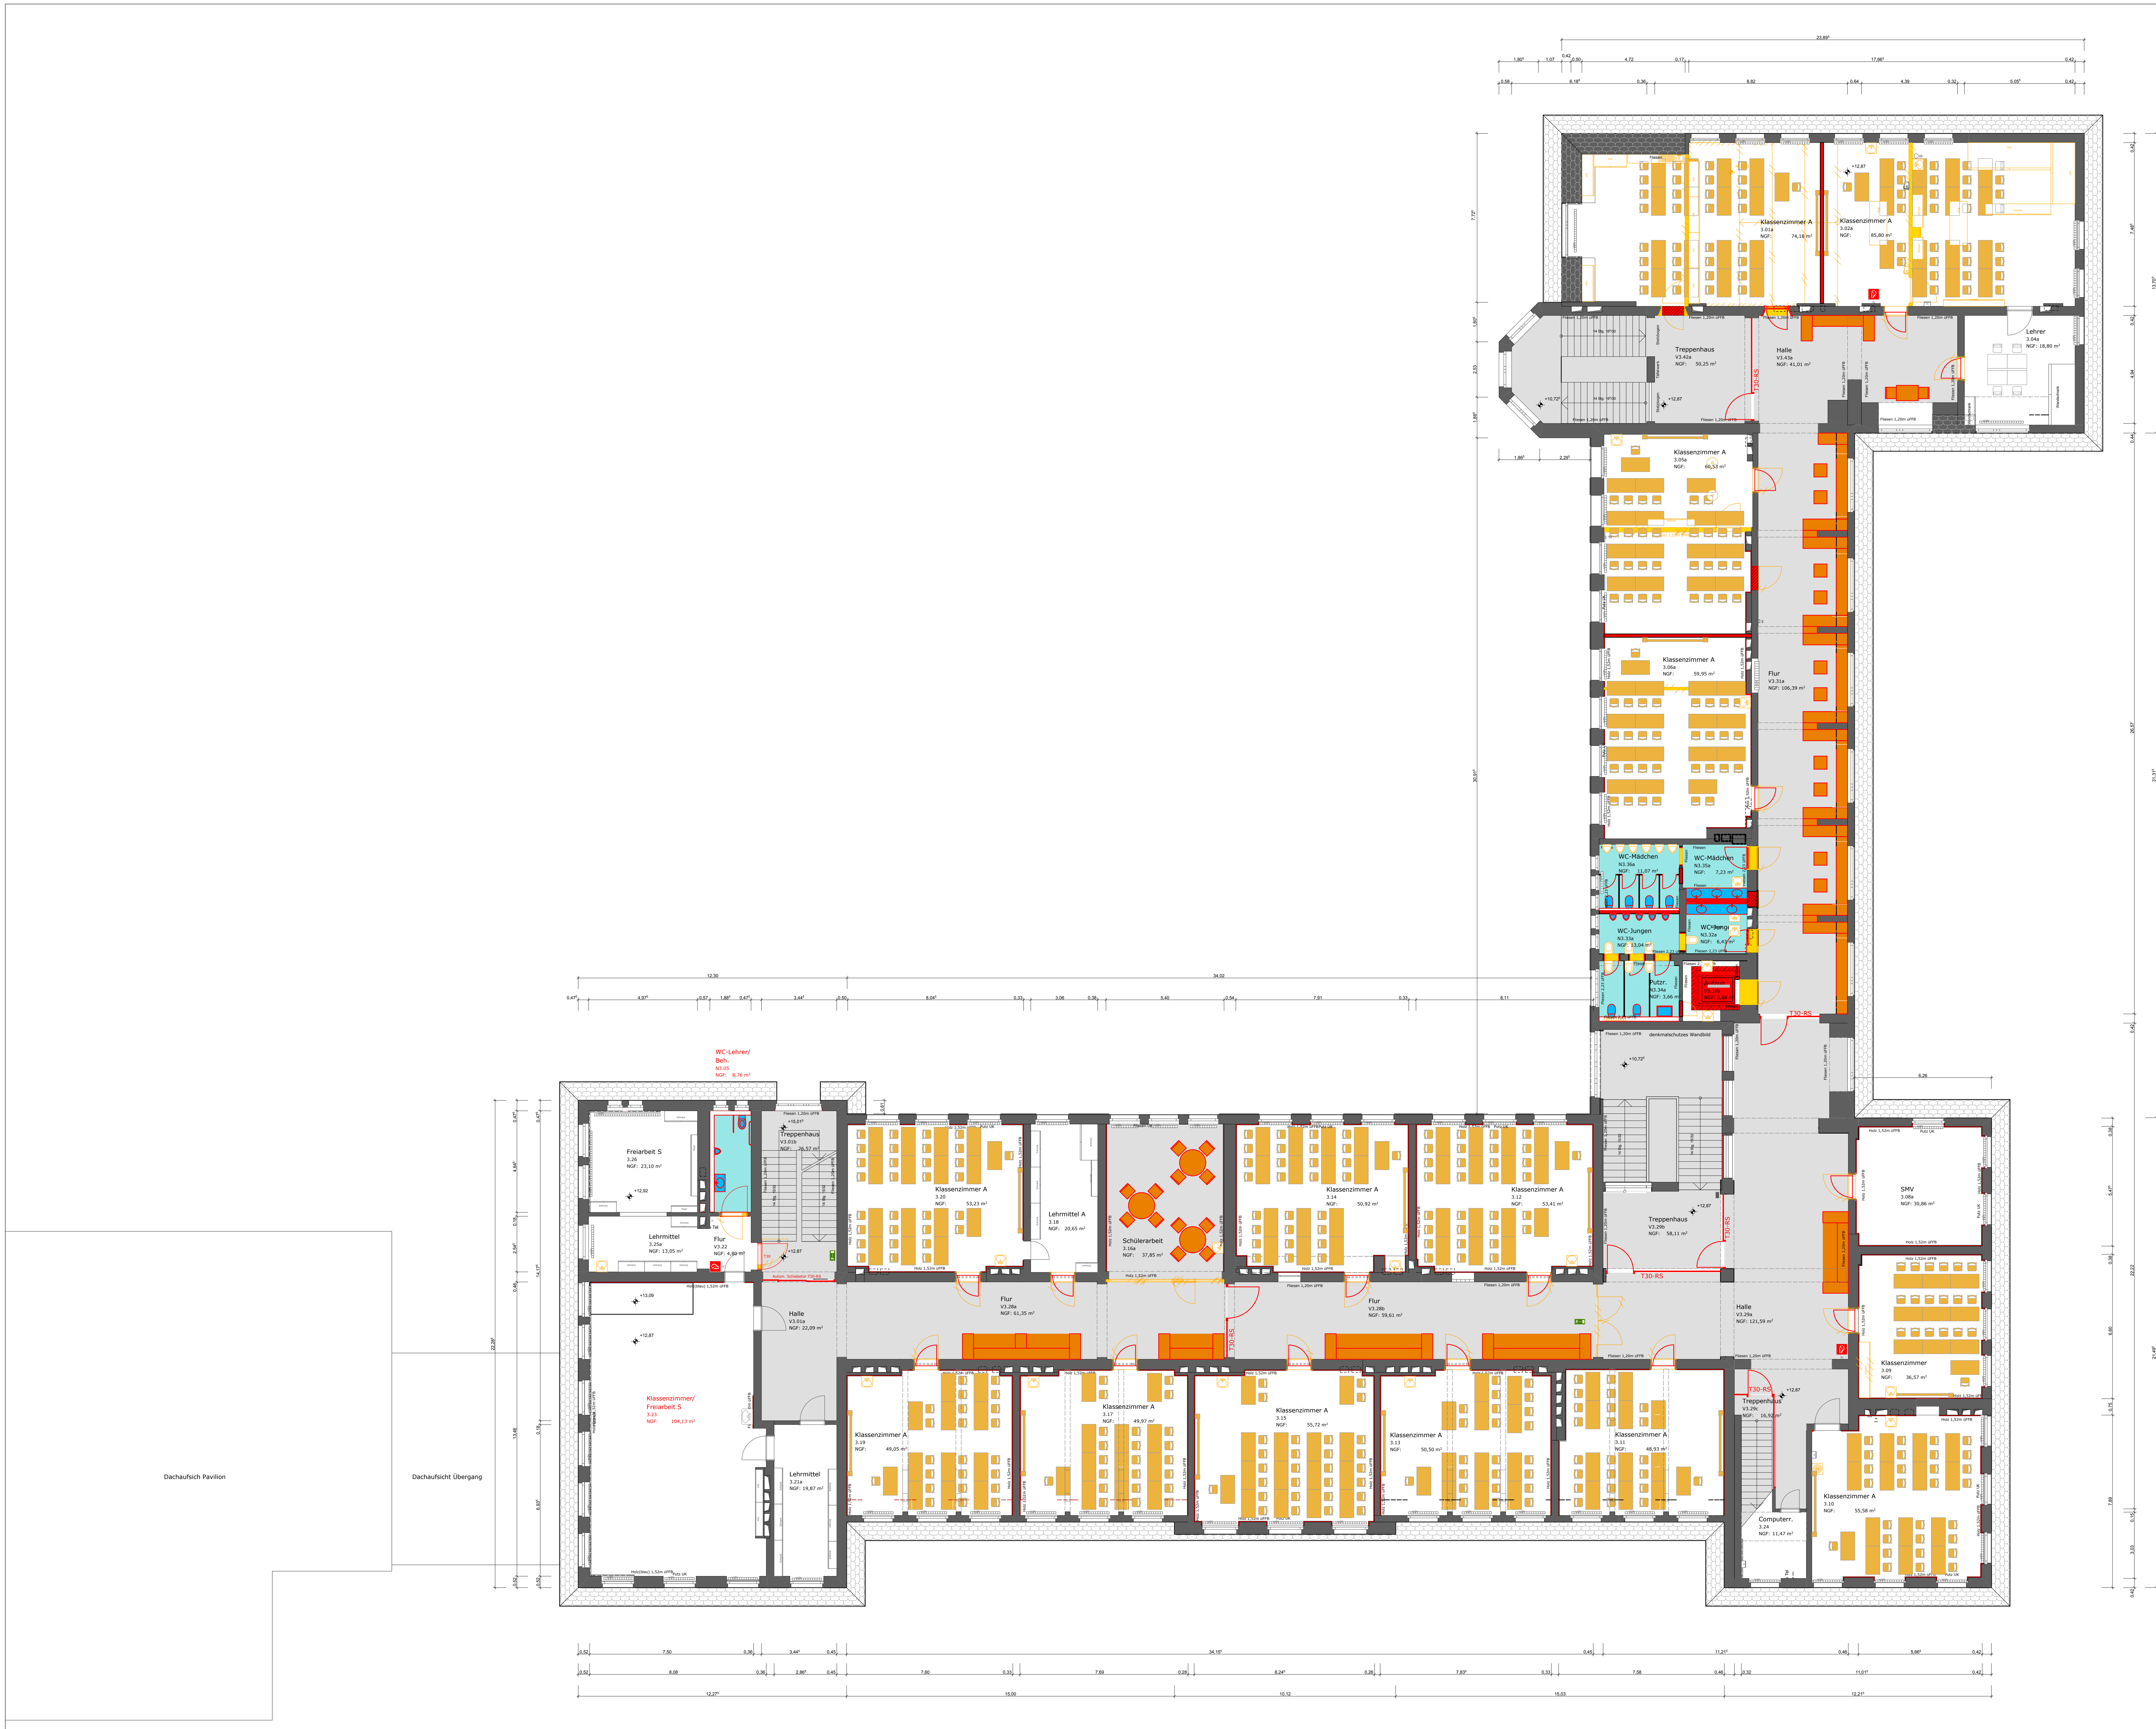
Klassenzimmer A 3.01a NGF: 74,18 m²
Klassenzimmer A 3.02a NGF: 85,80 m²
Lehrer 3.04a NGF: 18,80 m²
Treppenhaus V3.42a NGF: 50,25 m²
Halle V3.43a NGF: 41,01 m²
T30-RS
Klassenzimmer A 3.05a NGF: 60,53 m²
Klassenzimmer A 3.06a NGF: 59,95 m²
Flur V3.31a NGF: 106,39 m²
WC-Mädchen N3.36a NGF: 11,07 m²
WC-Mädchen N3.35a NGF: 7,23 m²
WC-Jungen N3.33a NGF: 13,04 m²
WC-Jungen N3.32a NGF: 6,43 m²
Putzr. N3.34a NGF: 3,66 m²
Aufzug V3.31b NGF: 2,88 m²
denkmalschutzes Wandbild
WC-Lehrer/ Beh. N3.05 NGF: 8,76 m²
Freiarbeit S 3.26 NGF: 23,10 m²
Lehrmittel 3.25a NGF: 13,05 m²
Flur V3.22 NGF: 4,80 m²
Treppenhaus V3.01b NGF: 26,57 m²
Autom. Schiebetür T30-RS
Klassenzimmer/ Freiarbeit S 3.23 NGF: 104,13 m²
Halle V3.01a NGF: 22,09 m²
Lehrmittel 3.21a NGF: 19,87 m²
Klassenzimmer A 3.20 NGF: 53,23 m²
Lehrmittel A 3.18 NGF: 20,65 m²
Schülerarbeit 3.16a NGF: 37,85 m²
Flur V3.28a NGF: 61,35 m²
Klassenzimmer A 3.14 NGF: 50,92 m²
Klassenzimmer A 3.12 NGF: 53,41 m²
Flur V3.28b NGF: 59,61 m²
Treppenhaus V3.29b NGF: 58,11 m²
Halle V3.29a NGF: 121,59 m²
SMV 3.08a NGF: 30,86 m²
Klassenzimmer 3.09 NGF: 36,57 m²
Klassenzimmer A 3.19 NGF: 49,05 m²
Klassenzimmer A 3.17 NGF: 49,97 m²
Klassenzimmer A 3.15 NGF: 55,72 m²
Klassenzimmer A 3.13 NGF: 50,50 m²
Klassenzimmer A 3.11 NGF: 48,93 m²
Treppenhaus V3.29c NGF: 16,92 m²
Computerr. 3.24 NGF: 11,47 m²
Klassenzimmer A 3.10 NGF: 55,58 m²
Dachaufsich Pavilion
Dachaufsicht Übergang
14 Stg. 16⁵/30
14 Stg. 15/32
Fliesen 1,20m üFFB
Holz 1,52m üFFB
Fliesen 2,23 üFFB
+12,87
+10,72⁵
+15,01⁵
+13,09
+12,92

VORABZUG

Index	Datum	Änderung	gez.

HILDEBRAND + SCHWARZ
ARCHITEKTEN GMBH
Weinbirnenstraße 2 88048 Friedrichshafen
T 07541-53241 mail@hildebrand-schwarz.de

Plan-NR. 540-Gr-E3-Vv1

Gebäudeübersicht

N

Bauvorhaben: **Sanierung - AEG - Spohngymnasium**

Bauherr: **Stadt Ravensburg**

Planinhalt Ebene 3

PLAN-GR. A 0

Maßstab 1:200

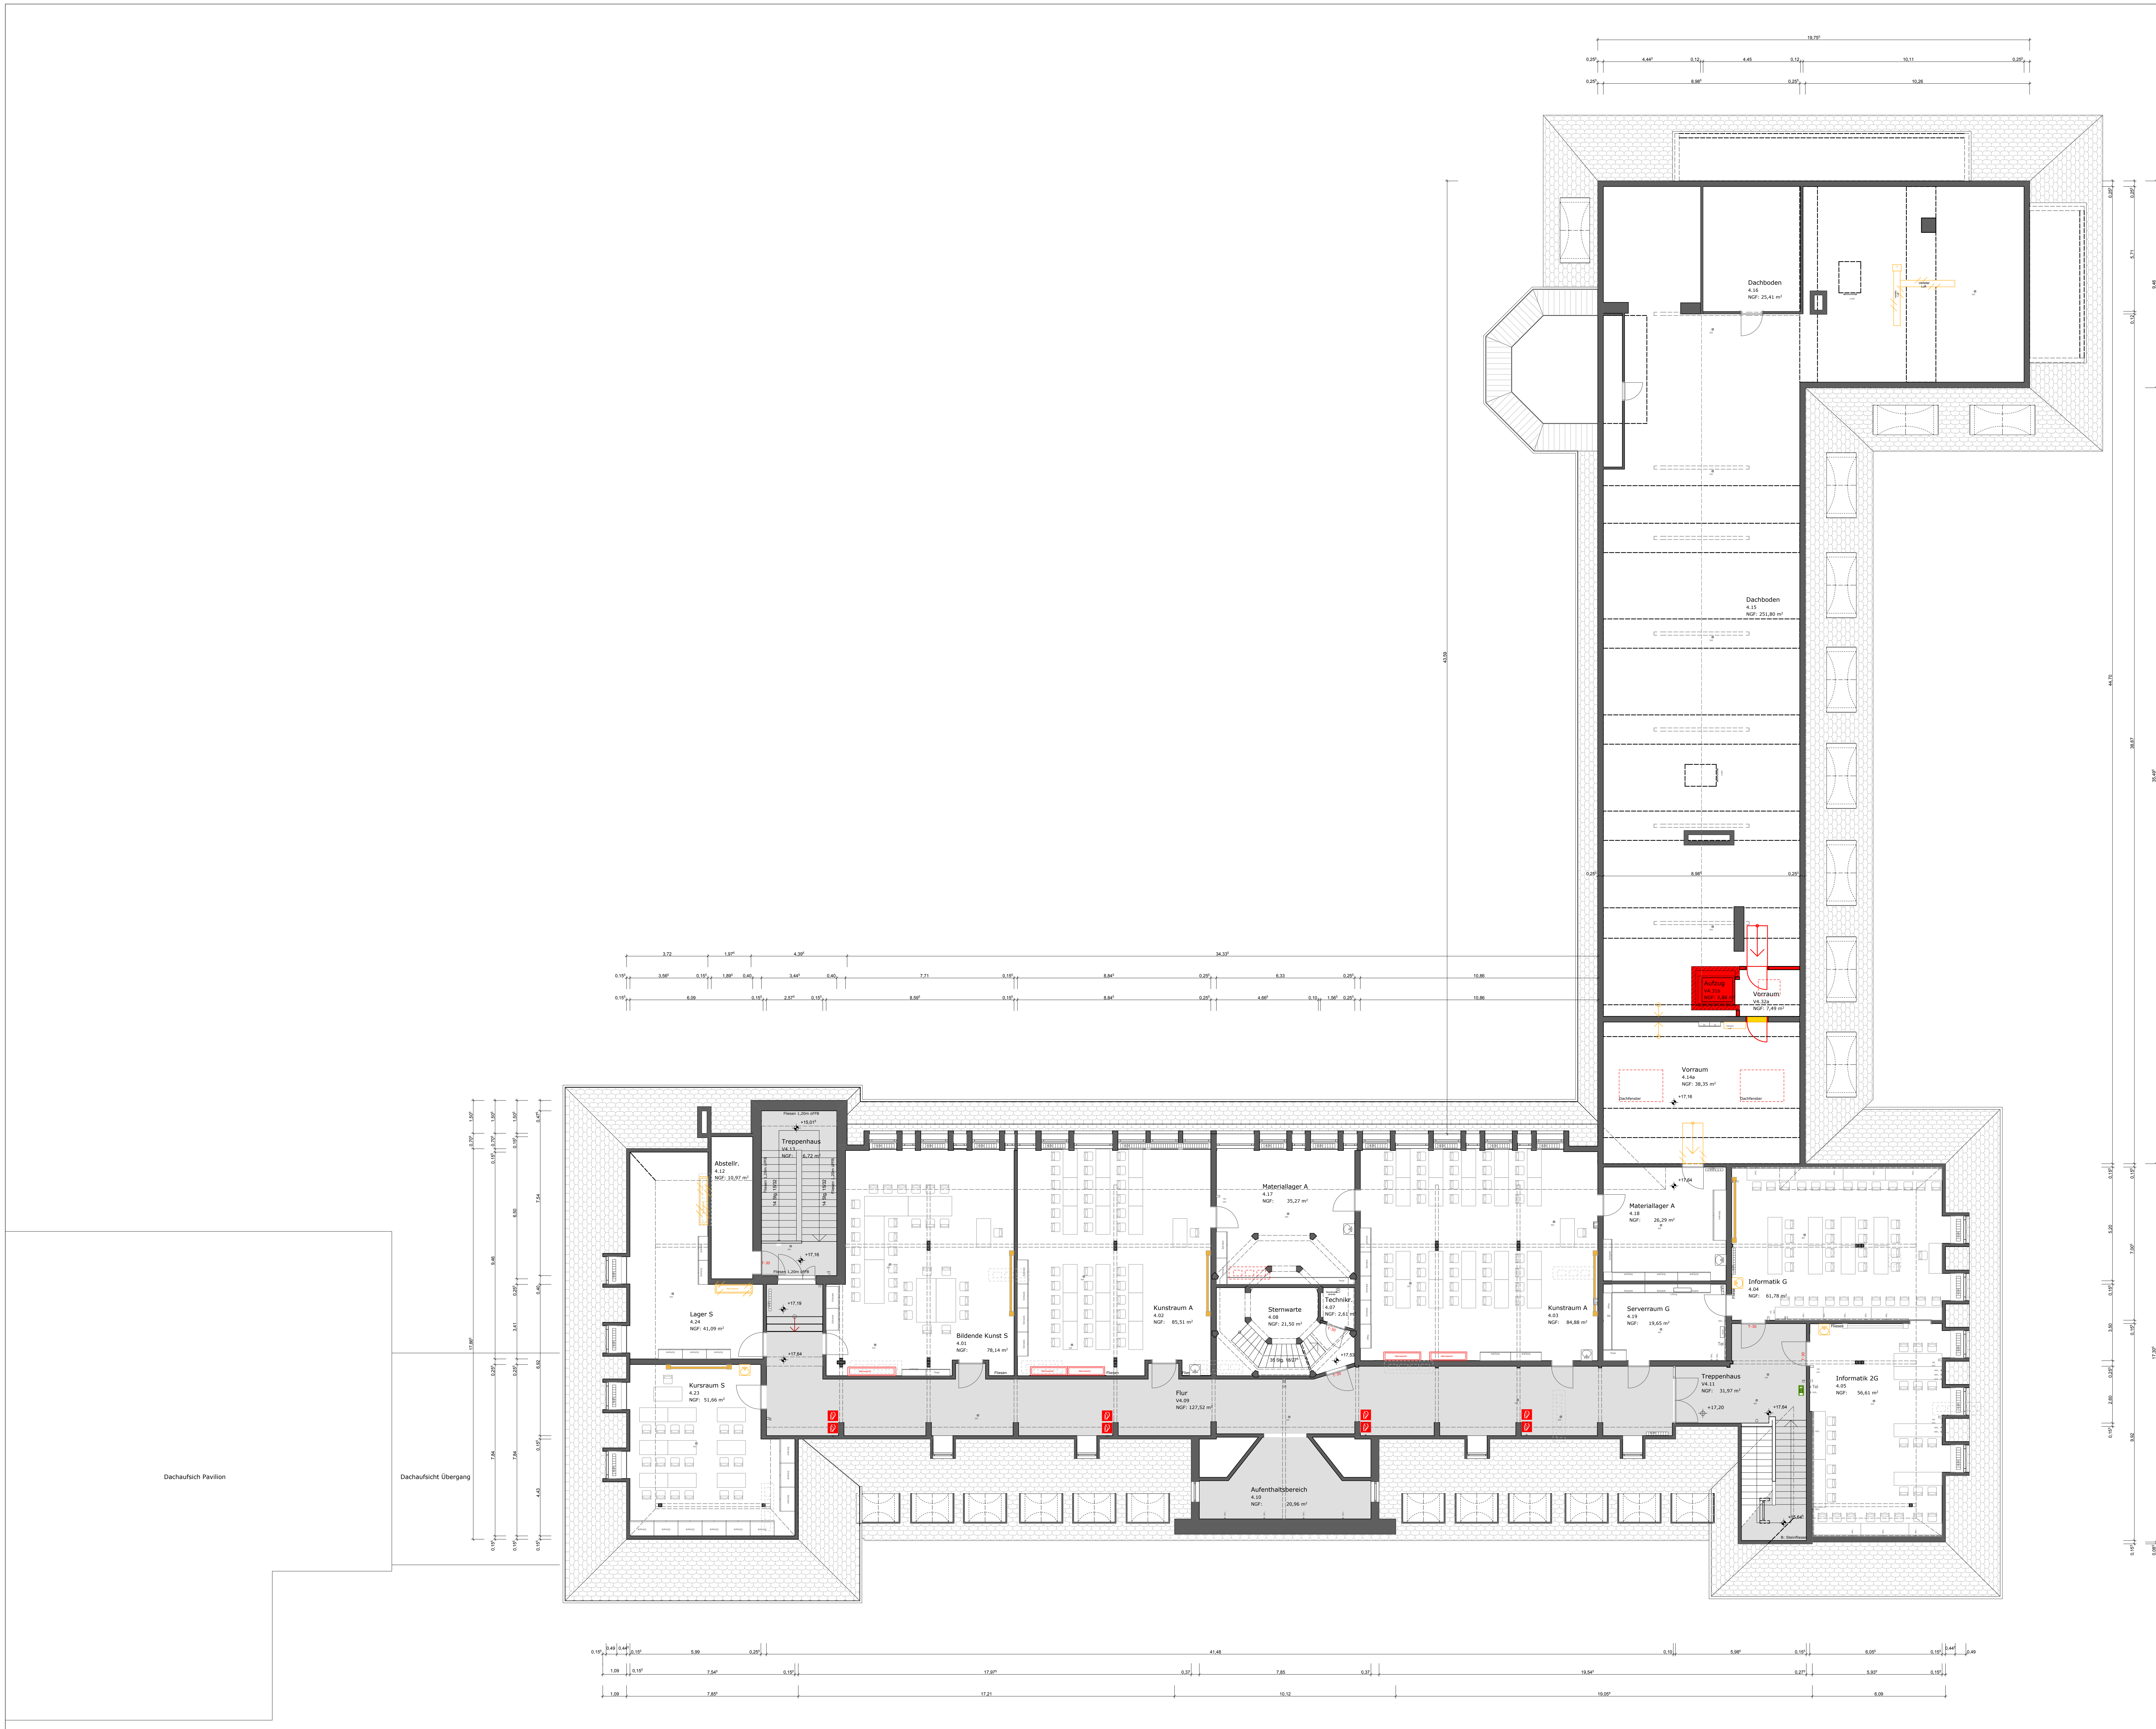

VORABZUG

Index	Datum	Änderung	gez.

HILDEBRAND + SCHWARZ
ARCHITEKTEN GMBH
Weinbirnenstraße 2 88048 Friedrichshafen
T 07541-53241 mail@hildebrand-schwarz.de

Plan-NR. 540-Gr-E4-Vv1

Gebäudeübersicht

N

Bauvorhaben: **Sanierung - AEG - Spohngymnasium**

Bauherr: **Stadt Ravensburg**

Planinhalt Ebene 4

PLAN-GR. A 0

Maßstab 1:200