

2. Erweiterungsphase

Wiederbelegung mit Urnengräber




neuer Zugang mit Müllentsorgung

1. Erweiterungsphase Grabfeld F

Einbau von Drainagen

Schutz der Kiefer

Versetzen des Kriegerdenkmals

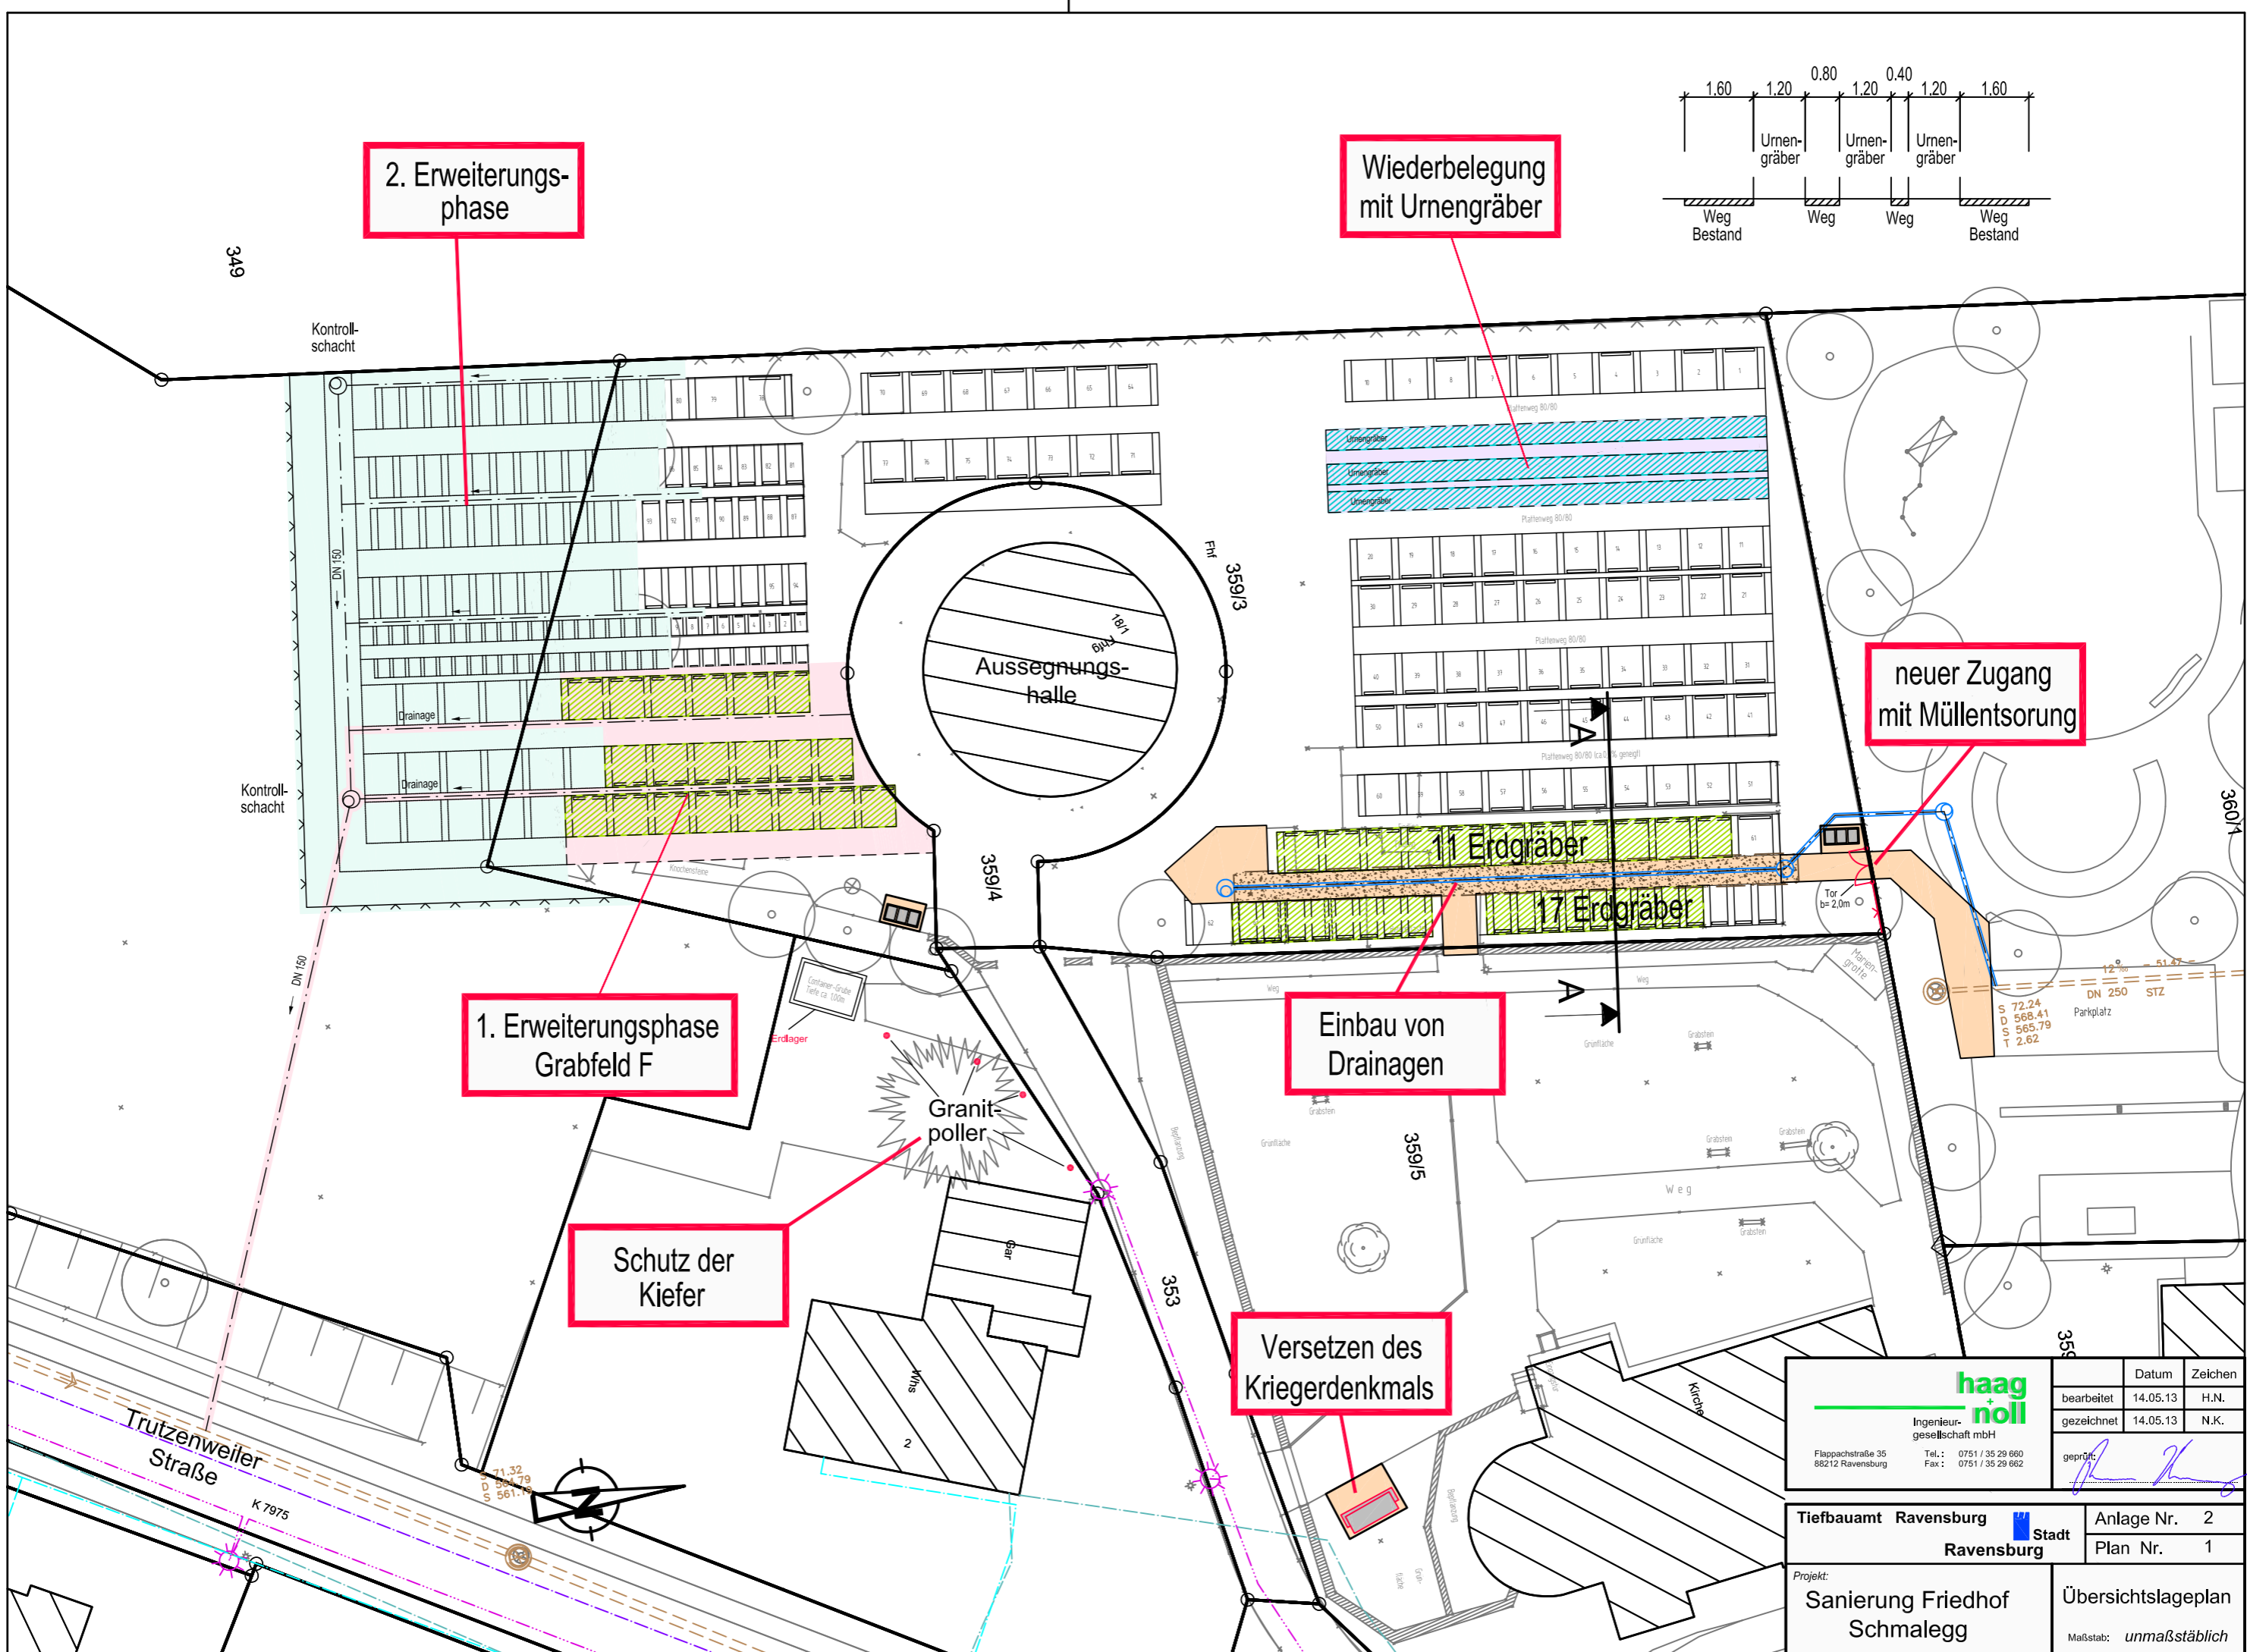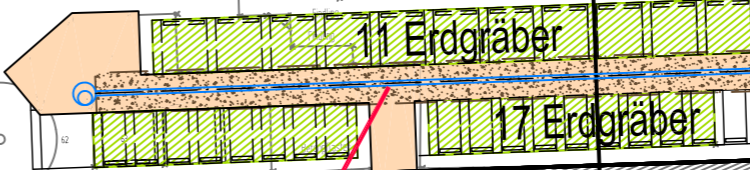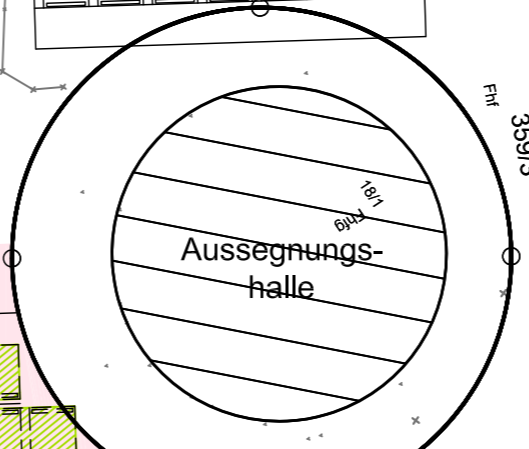

haag noll Ingenieurgesellschaft mbH Flappachstraße 35 88212 Ravensburg Tel.: 0751 / 35 29 860 Fax: 0751 / 35 29 662	Datum	Zeichen	
	bearbeitet	14.05.13	H.N.
	gezeichnet	14.05.13	N.K.
Tiefbauamt Ravensburg Stadt Ravensburg		Anlage Nr. 2 Plan Nr. 1	
Projekt: Sanierung Friedhof Schmalegg		Übersichtslegeplan Maßstab: unmaßstäblich	