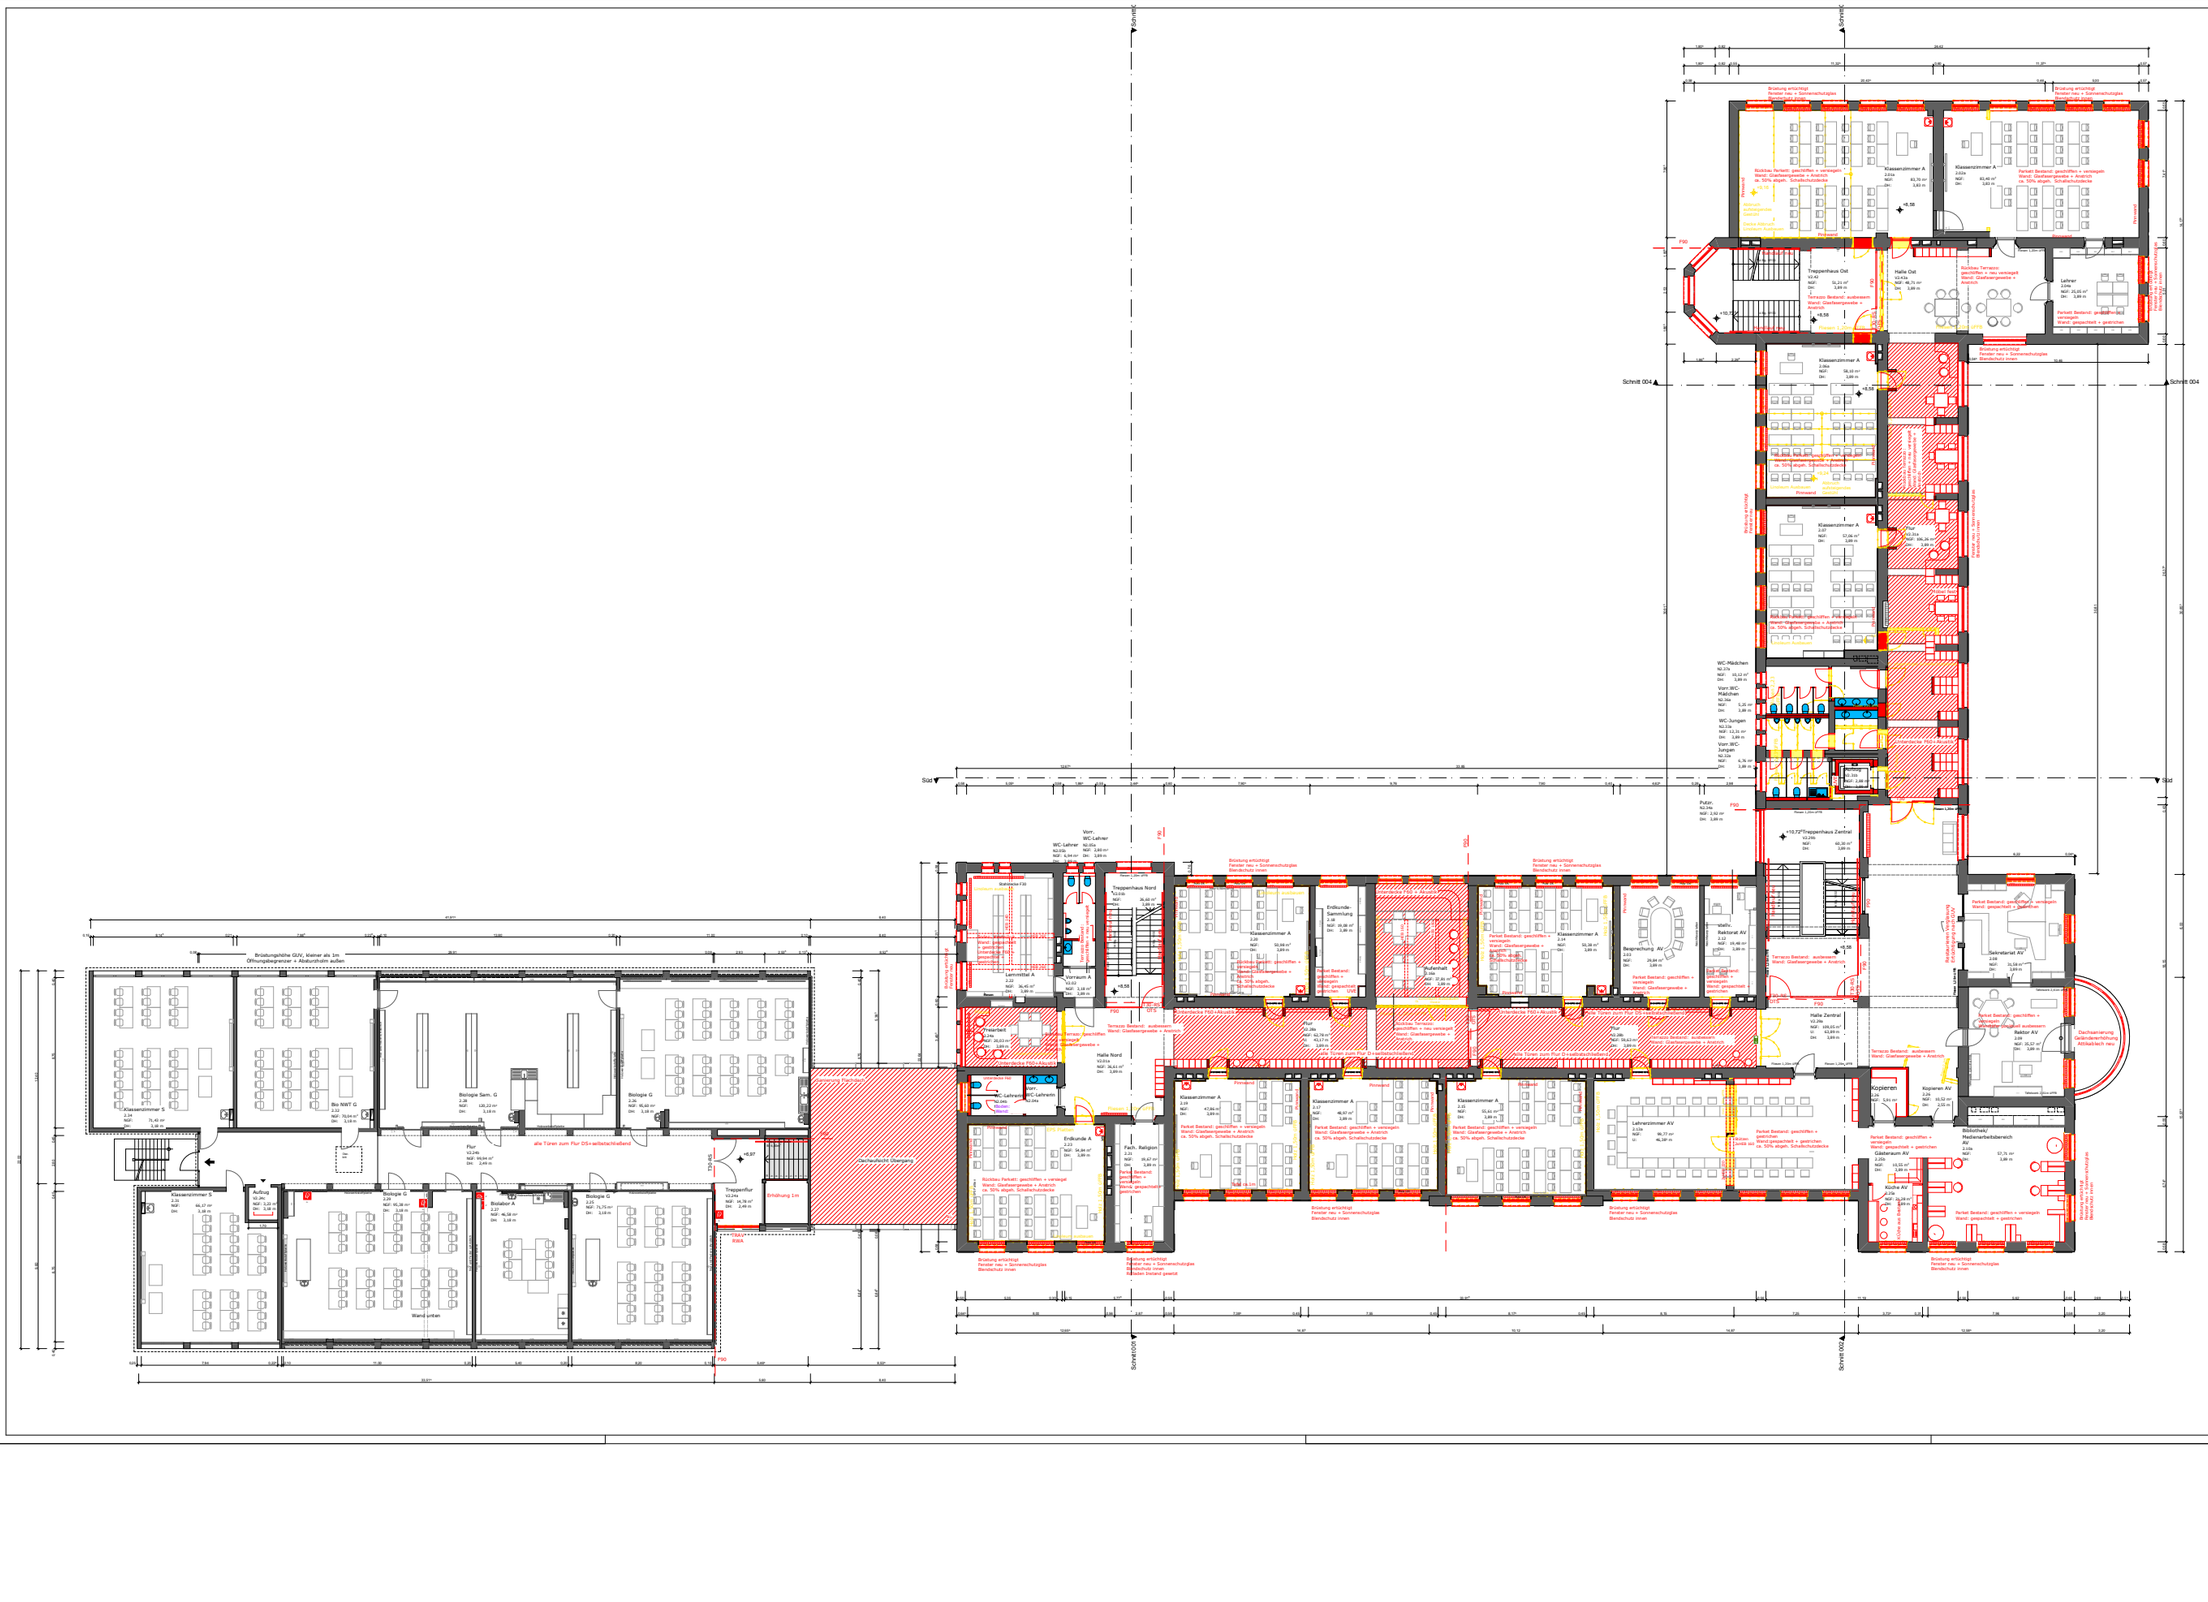
Schnitt C
Schnitt 004
Süd
Schnitt D
Schnitt 003
Klassenzimmer A
Klassenzimmer A
Treppenhaus Ost
Halle Ost
Lehrer
Klassenzimmer A
Klassenzimmer A
Klassenzimmer A
Flur
Endkunde A
Vorr. WC-Lehrer
WC-Lehrer
Treppenhaus Nord
Lehrmittel A
Vorraum A
Putzr.
Halle Zentral
Rektorat AV
Besprechung AV
Sekretariat AV
Rektor AV
Lehrerzimmer AV
Kopieren
Kopieren AV
Bibliothek/ Medienarbeitsbereich AV
Glasraum AV
Küche AV
Halle Nord
Klassenzimmer S
Bio NWT G
Biologie Sam. G
Biologie G
Flur
Biologie G
Biologie G
Treppenflur
Wand unten
Brüstungshöhe GUV, kleiner als 1m
Öffnungsbegrenzer + Absturzsichrn außen
alle Türen zum Flur DS+selbstschließend
Treppenhaus Turnhalle
Verbindung Turnhalle
Erhöhung 1m
RWA
