



Allplan 2013Allplan 2013



22.01.2014	
11.12.2013	

125

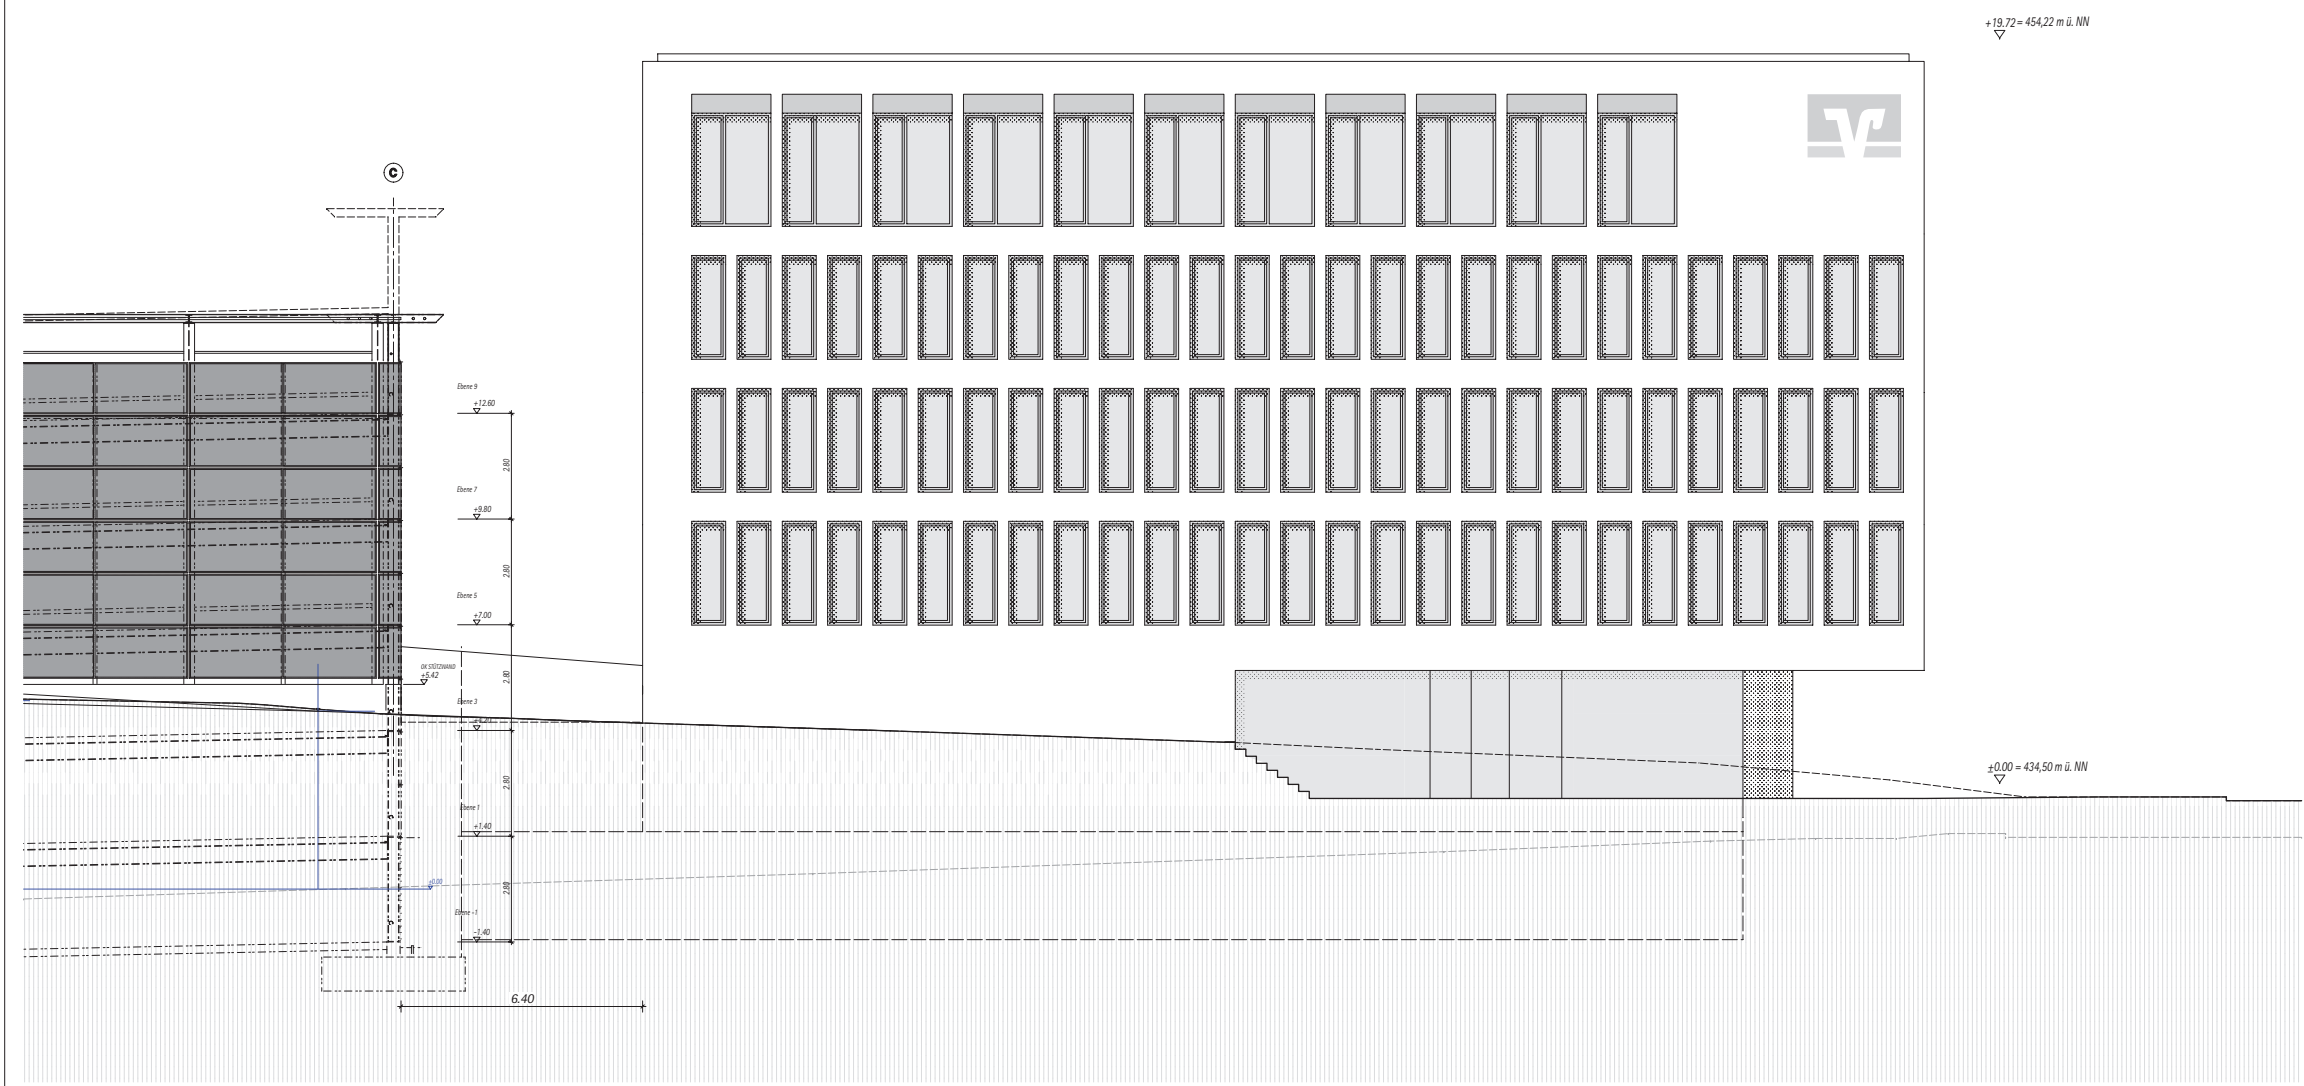


plan-nr.	105	index	C	datum	22.01.2014	größe	A1	proj.-nr.	225	maßstab	1:100
projekt	Neubau der Raiffeisenbank in Ravensburg Flurst.-Nr. 1037										
baubeur.	Raiffeisenbank Ravensburg eG Kornstraße 40 88263 Horgenzell										
phase	Vorhaben- und Erschließungsplan										
darstellung	4. OBERGESCHOSS ARC-GR-04-105-C										



22.01.2014	c	eingang vermittlung; dachterrasse	berger
20.12.2013	b	gebäudehöhe niederer teil +0,98	berger
17.12.2013	a	EG +45 cm, OK FFB EG +50cm	berger
27.11.2013	0	Erstellt	berger
datum	index	änderungen / ergänzungen / stand	signatur

plan-nr.	110	index	C	datum	22.01.2014	größe	42x84,1	proj-nr.	225	maßstab	1:100
projekt	Neubau der Raiffeisenbank in Ravensburg Flurst.-Nr. 1037										
bauherr	Raiffeisenbank Ravensburg eG Kornstraße 40 88263 Horgenzell										
erstellung	ANSICHT NORD ARC-4-AN-XX-110-C										



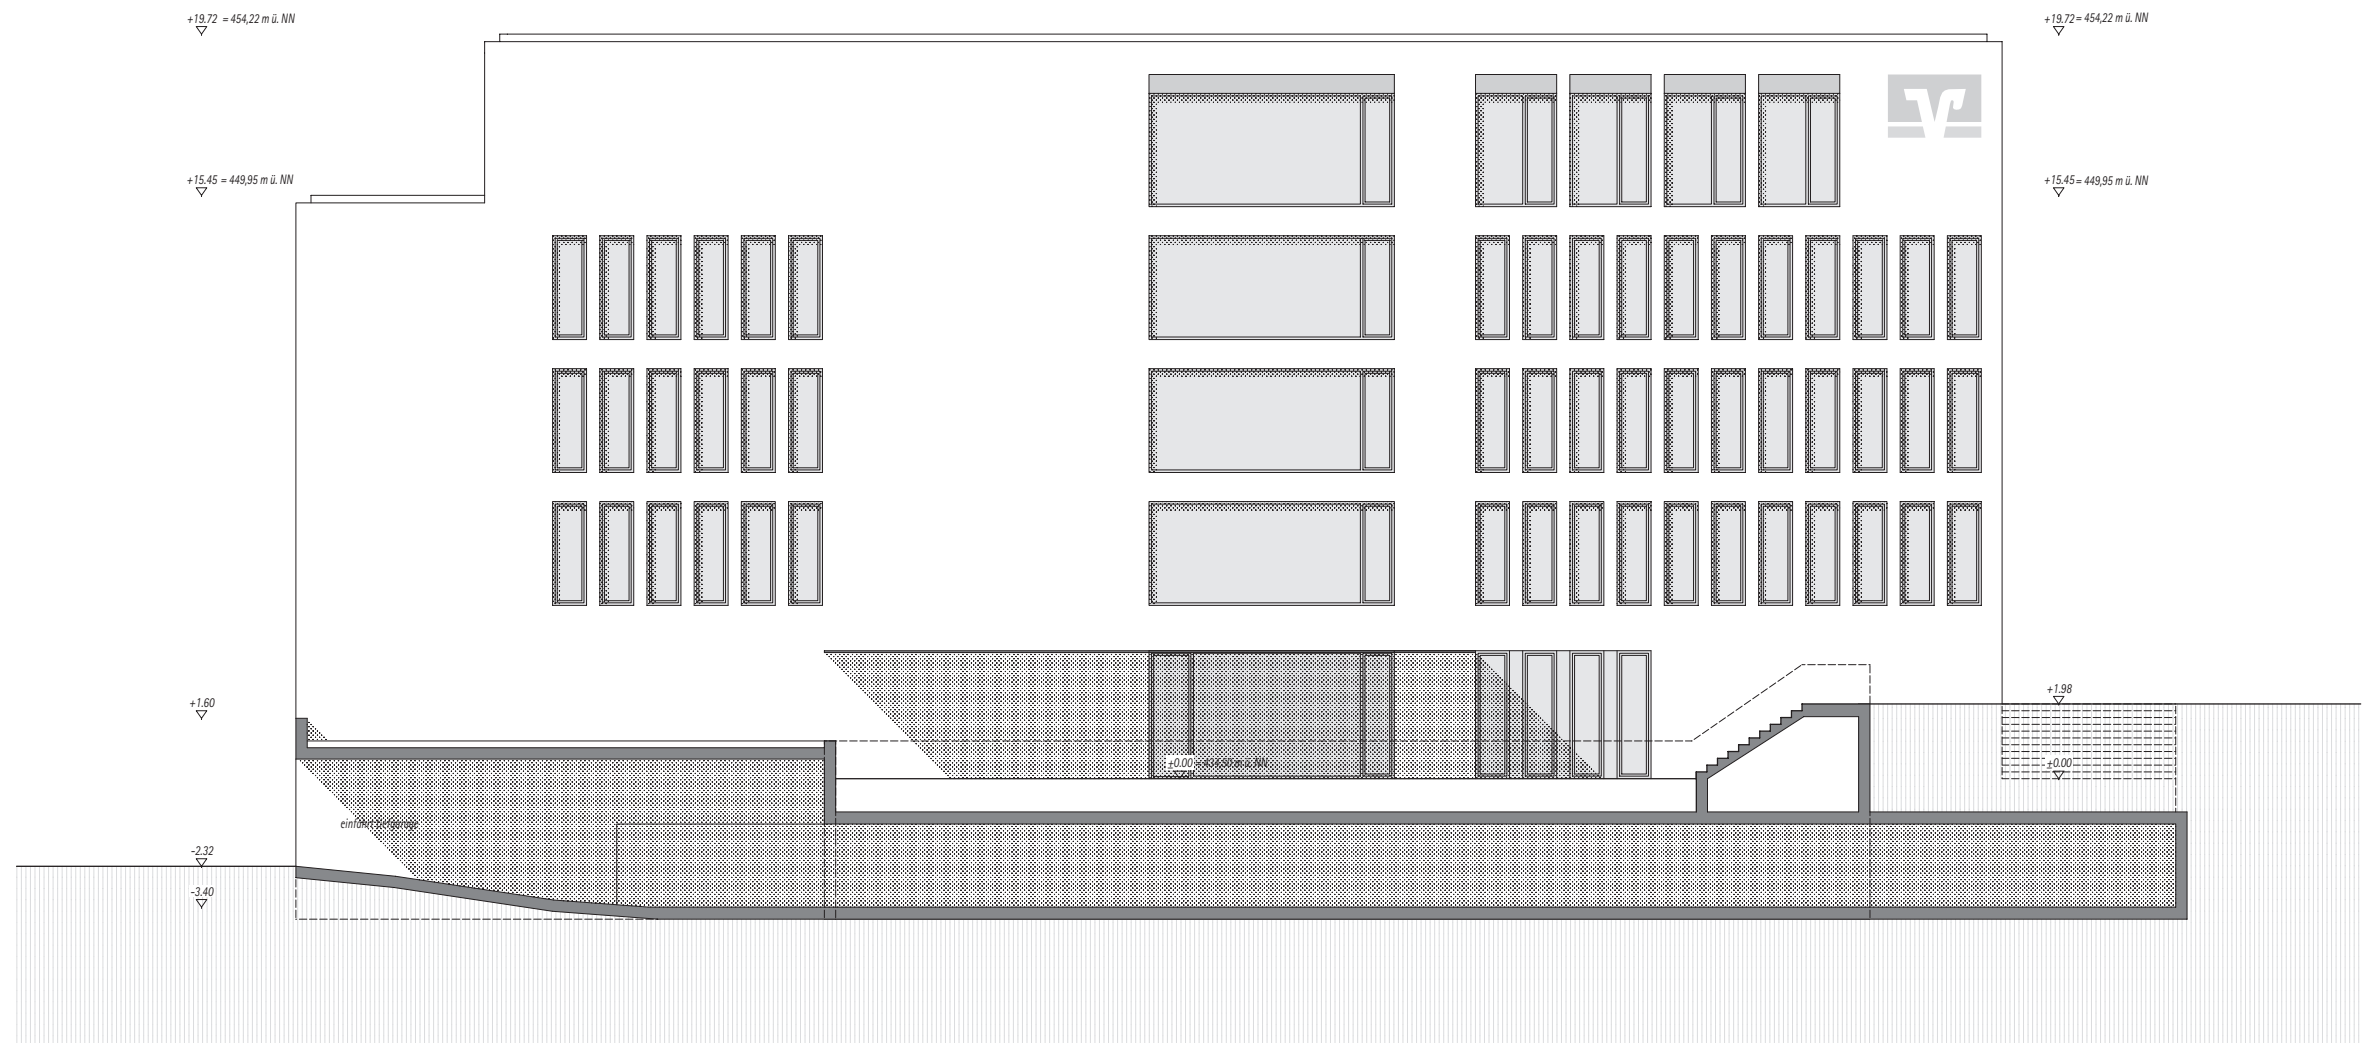
22.01.2014	b	nebeneingang	berger
20.12.2013	a	gebäudehöhe +95cm	berger
03.12.2013	0	Erstellt	berger
datum	index	änderungen / ergänzungen / stand	signatur

plan-nr.	112	index	B	datum	22.01.2014	größe	42x84,1	proj-nr.	225	maßstab	1:100
projekt	Neubau der Raiffeisenbank in Ravensburg Flurst.-Nr. 1037										
baubehör	Raiffeisenbank Ravensburg eG Kornstraße 40 88263 Horgenzell										
erschließung	ANSICHT SÜD ARC-4-AN-XX-112-B										



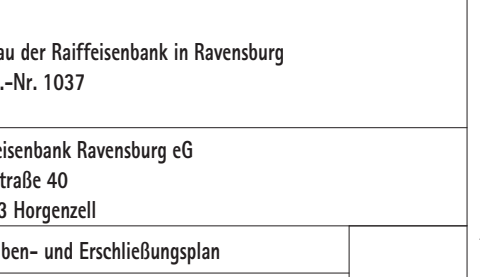
22.01.2014	d	eingang vermittlung; wf haupteingang			berger
20.12.2013	c	gebäudehöhe +05 cm			berger
17.12.2013	b	EG +20 cm			berger
04.12.2013	a	EG um 25 cm erhöht; Gebäude um 50 cm angehoben			berger
03.12.2013	0	1 Erstellt			berger
datum	index	änderungen / ergänzungen / stand			signatur

plan-nr.	111	index	D	datum	22.01.2014	größe	42x84,1	proj-nr.	225	maßstab	1:100
baubetrieb	Raiffeisenbank Ravensburg eG Kornstraße 40 88263 Horgenzell										
phase	Vorhaben- und Erschließungsplan										
darstellung	ANISICHT OST ARC-4-AN-XX-111-D										

[illegible]

plan-nr.	113	inhalts-nr.	B	datum	22.01.2014	größen-nr.	42X84,1	proj.-nr.	225	realisierungs-nr.	1:100
projekt	Neubau der Raiffeisenbank in Ravensburg Flurst.-Nr. 1037										
baubehörde	Raiffeisenbank Ravensburg eG Kornstraße 40 88263 Horgenzell										
phase	Vorhaben- und Erschließungsplan										
darstellung	ANSICHT WEST ARC-4-AN-XX-113-B										

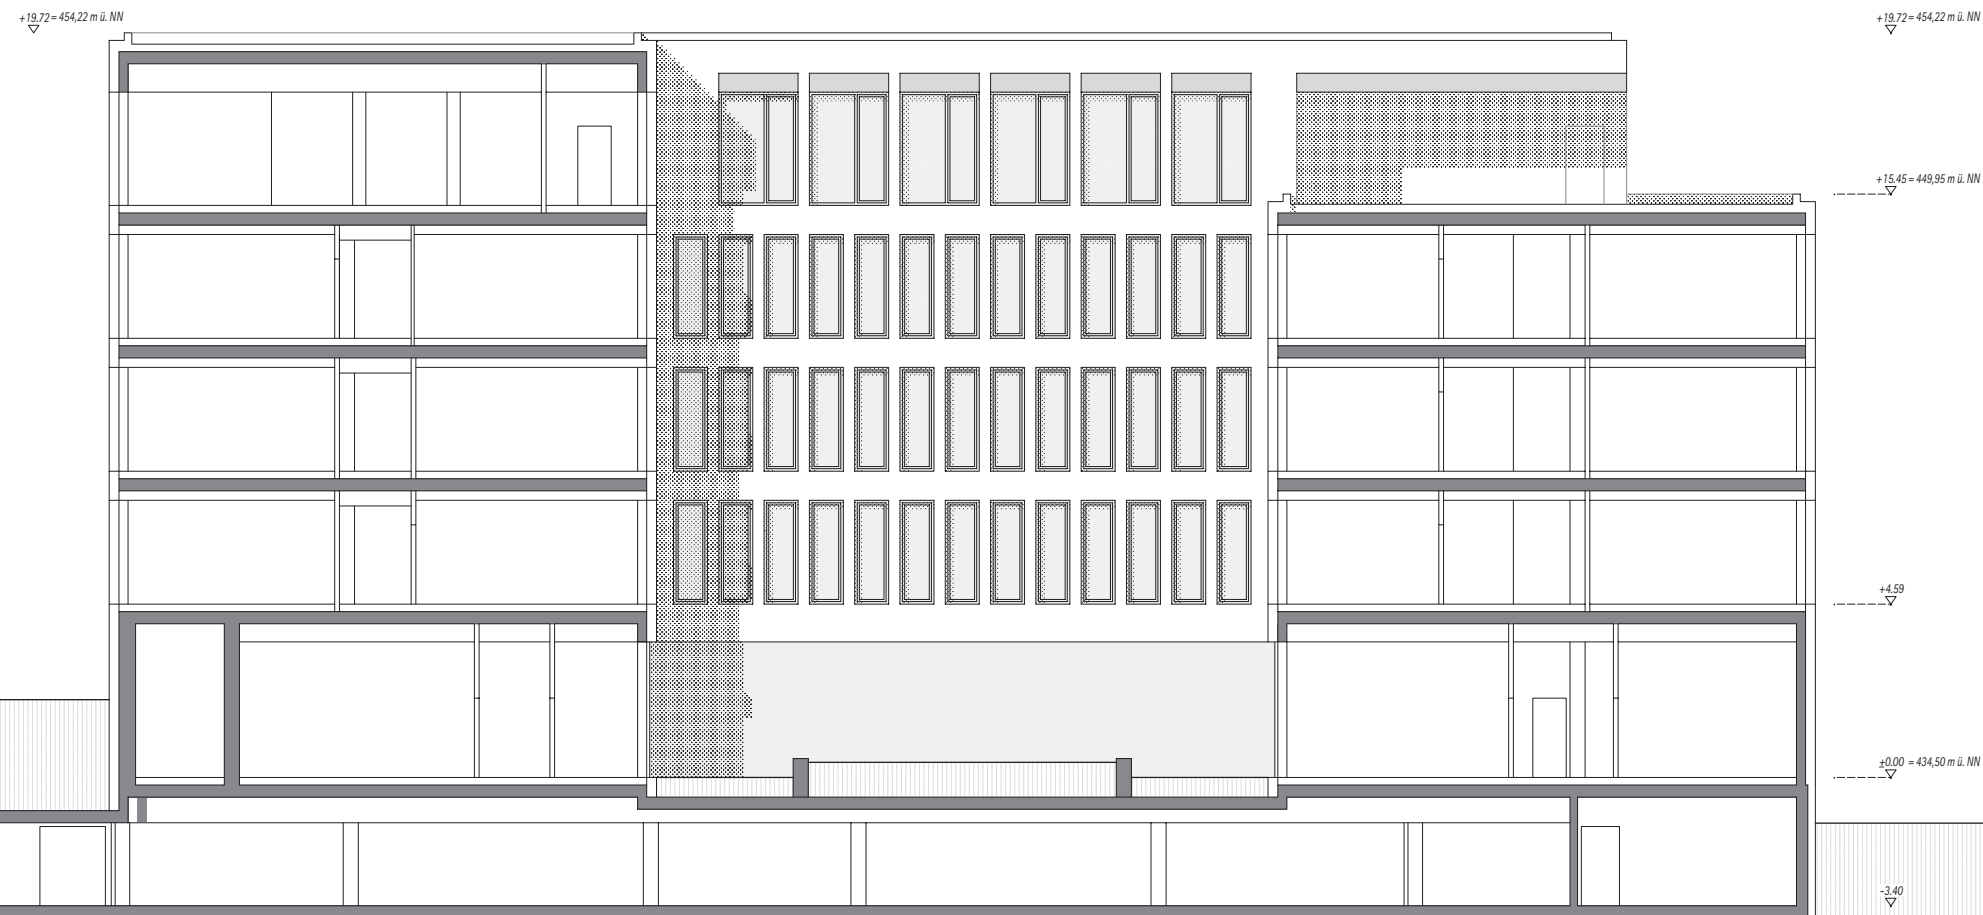
[illegible]

plan-nr.	120	bezirk	B	datum	22.01.2014	größe	42x84,1	proj-nr.	225	maßstab	1:100
projekt	Neubau der Raiffeisenbank in Ravensburg Flurst.-Nr. 1037										
baustufen	Raiffeisenbank Ravensburg eG Kornstraße 40 88263 Horgenzell										
phase	Vorhaben- und Erschließungsplan										
darstellung	SCHNITT AA ARC-4-SC-XX-120-B										



Plan 10

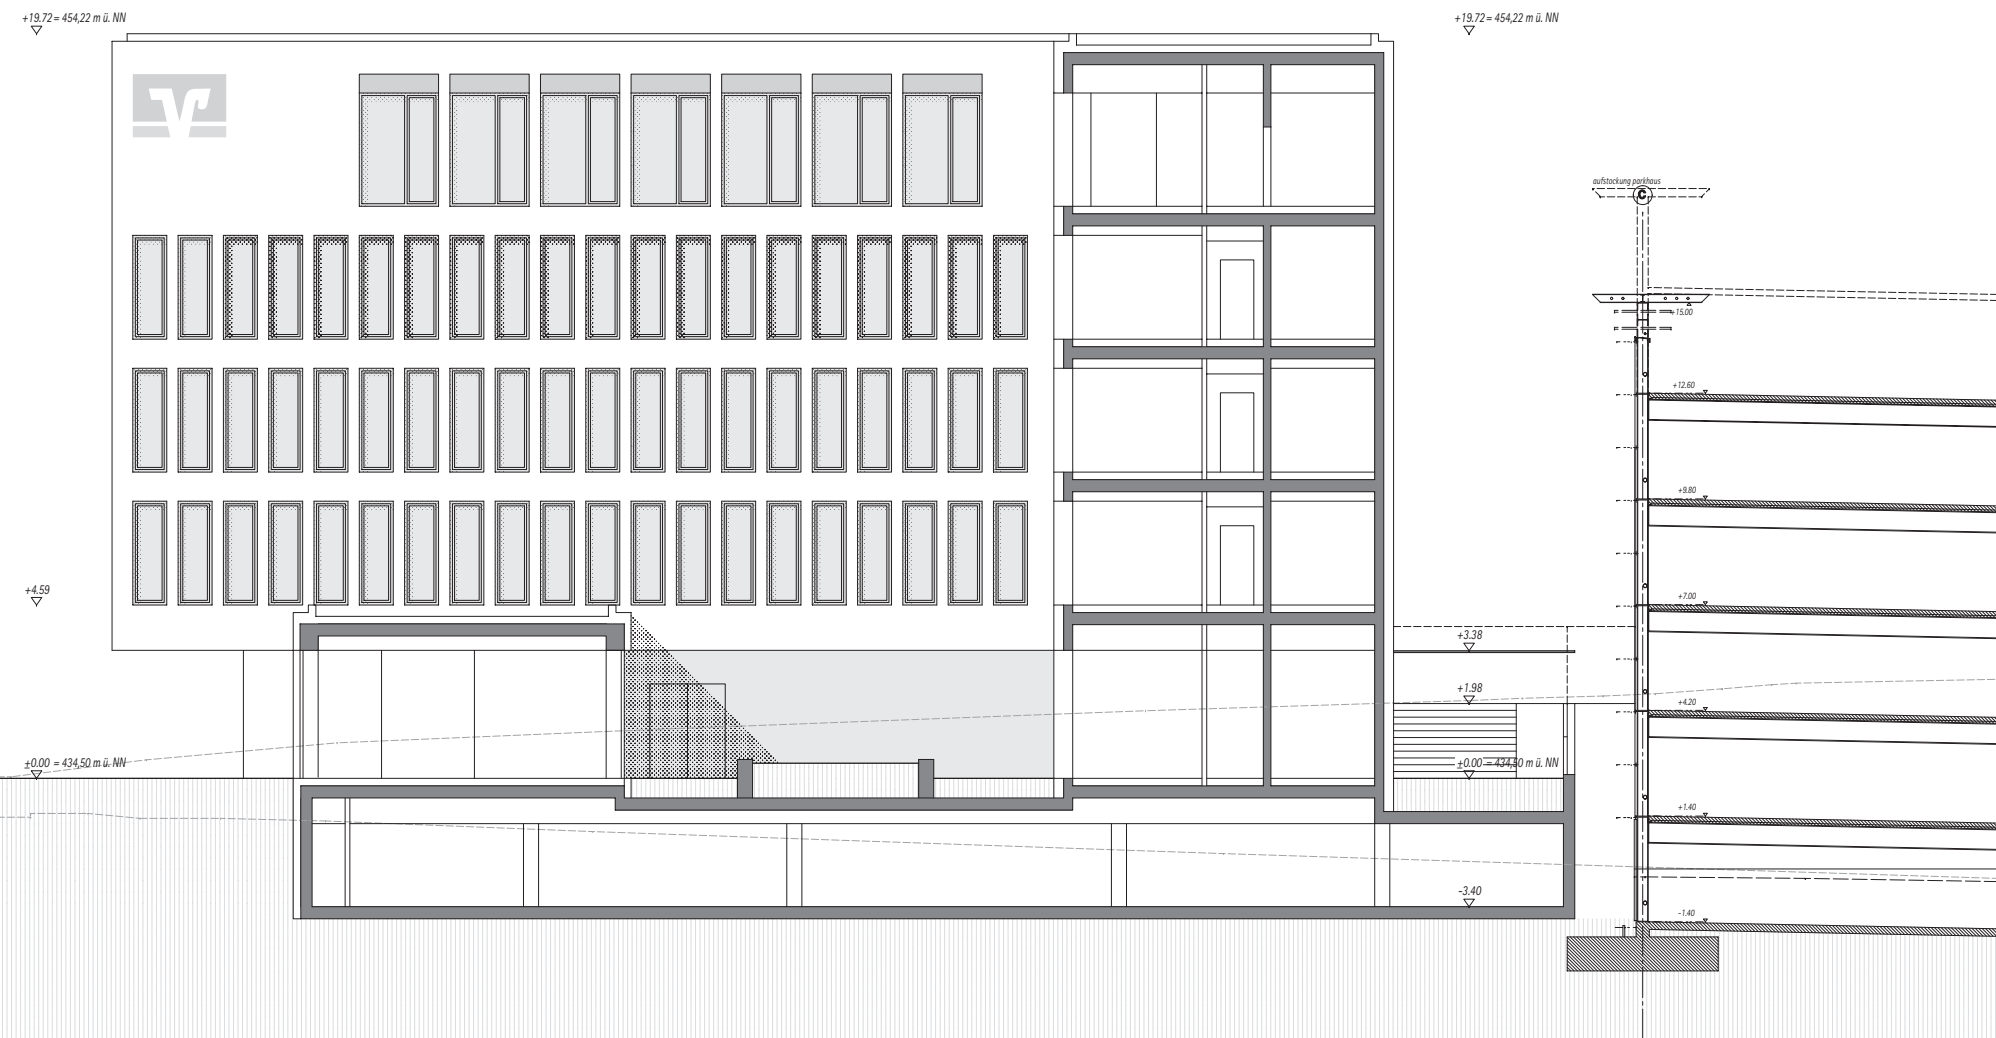
[illegible]

plan-nr.	121	index	B	datum	22.01.2014	größen	42x84,1	projekte	225	multitab	1:100
projekt	Neubau der Raiffeisenbank in Ravensburg Flurst.-Nr. 1037										
baubetrieb	Raiffeisenbank Ravensburg eG Kornstraße 40 88263 Horgenzell										
phase	Vorhaben- und Erschließungsplan										
darstellung	SCHNITT BB ARC-4-SC-XX-121-B										



Plan 11

[illegible]

plan-nr.	123	name	B	datum	22.01.2014	größe	42x84,1	preis-nr.	225	maßstab	1:100
projekt	Neubau der Raiffeisenbank in Ravensburg Flurst.-Nr. 1037										
bauwerk	Raiffeisenbank Ravensburg eG Kornstraße 40 88263 Horgenzell										
phase	Vorhaben- und Erschließungsplan										
darstellung	SCHNITT CC ARC-4-SC-XX-123-B										



