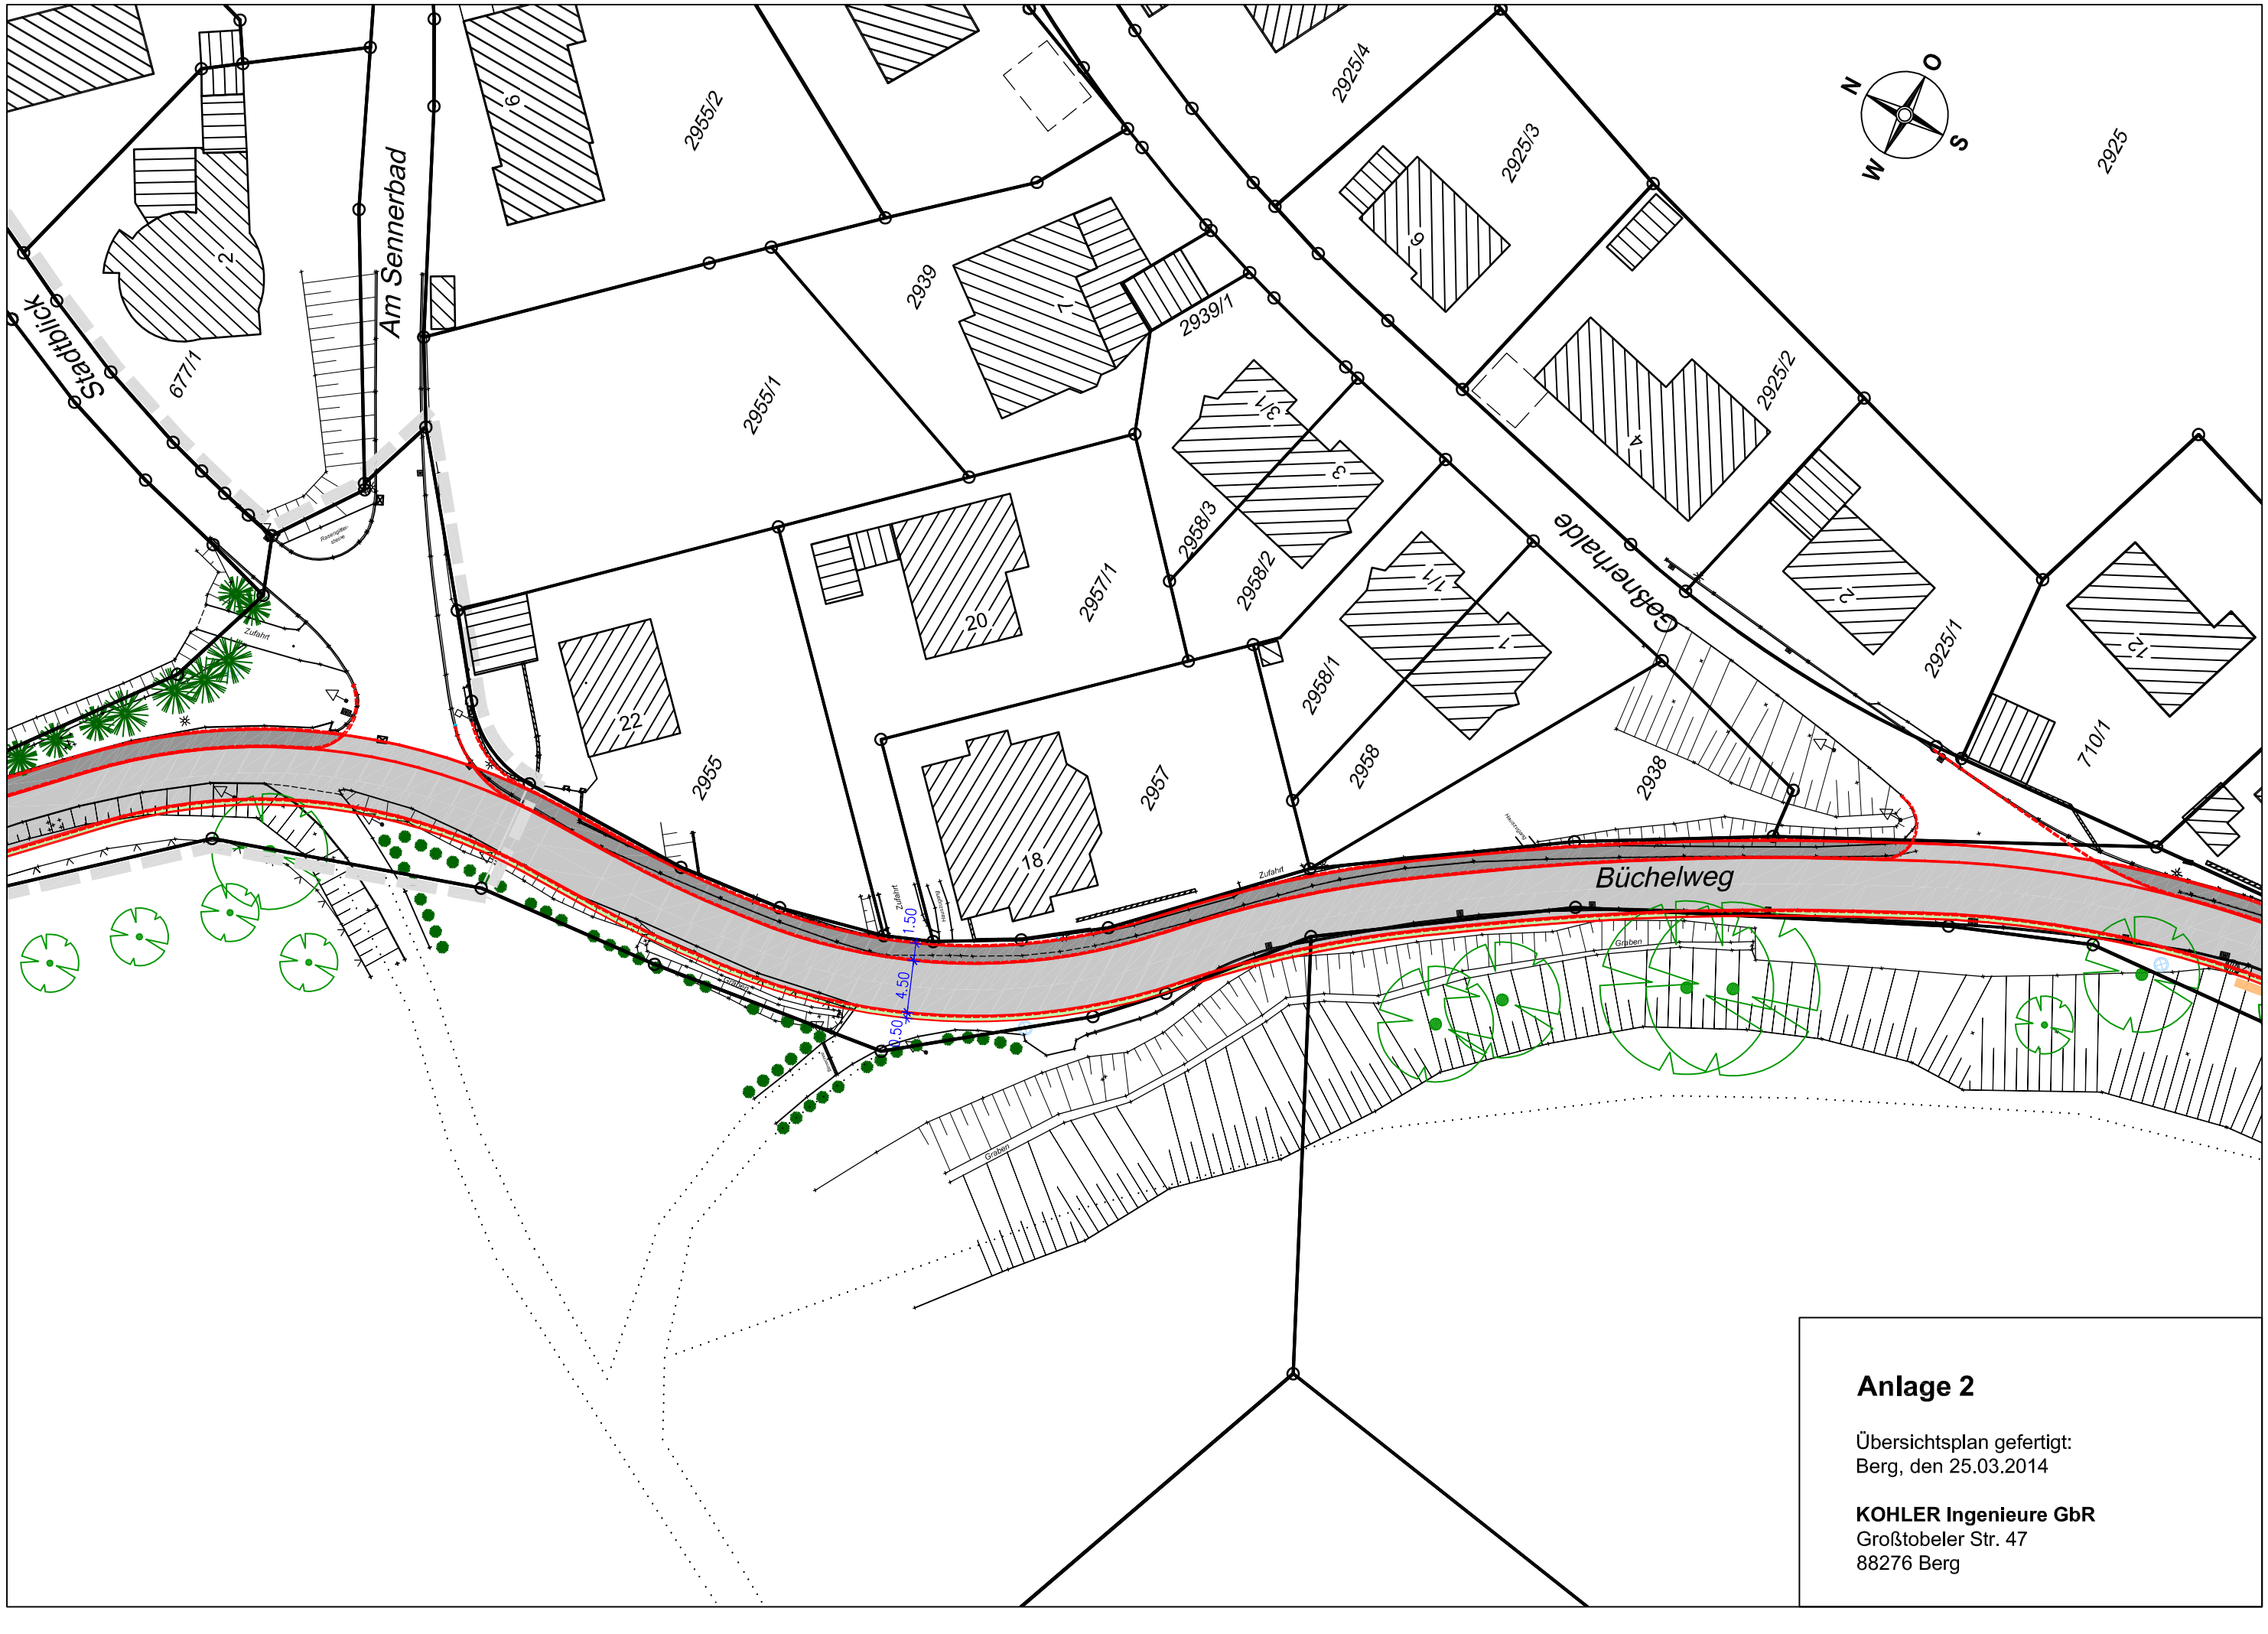

Anlage 2

Übersichtsplan gefertigt:
Berg, den 25.03.2014

KOHLER Ingenieure GbR
Großtobeler Str. 47
88276 Berg