


+0.00 = 455.20 m üNN (Normalnull)
 SAMTLICHE TUR- UND BRÜSTUNGSMASSE BEZIEHEN SICH AUF FFB.


UKD - UNTERKANTE ROHDECKE
 UKAD - UNTERKANTE ABGEHÄNGTE DECKE

- ABKÜRZUNGEN:**
- AK AUSSENKANTE
- LEGENDE AUSPARMIEN:**
- LEGENDE BESTAND:**
- MA MAUERWERK
 - ST STÄHLEBEN

PROJ. PLANNR. MASSSTAB DATUM INDEX
 661p13 H/2/SC_Verm 1/200 23.09.2013

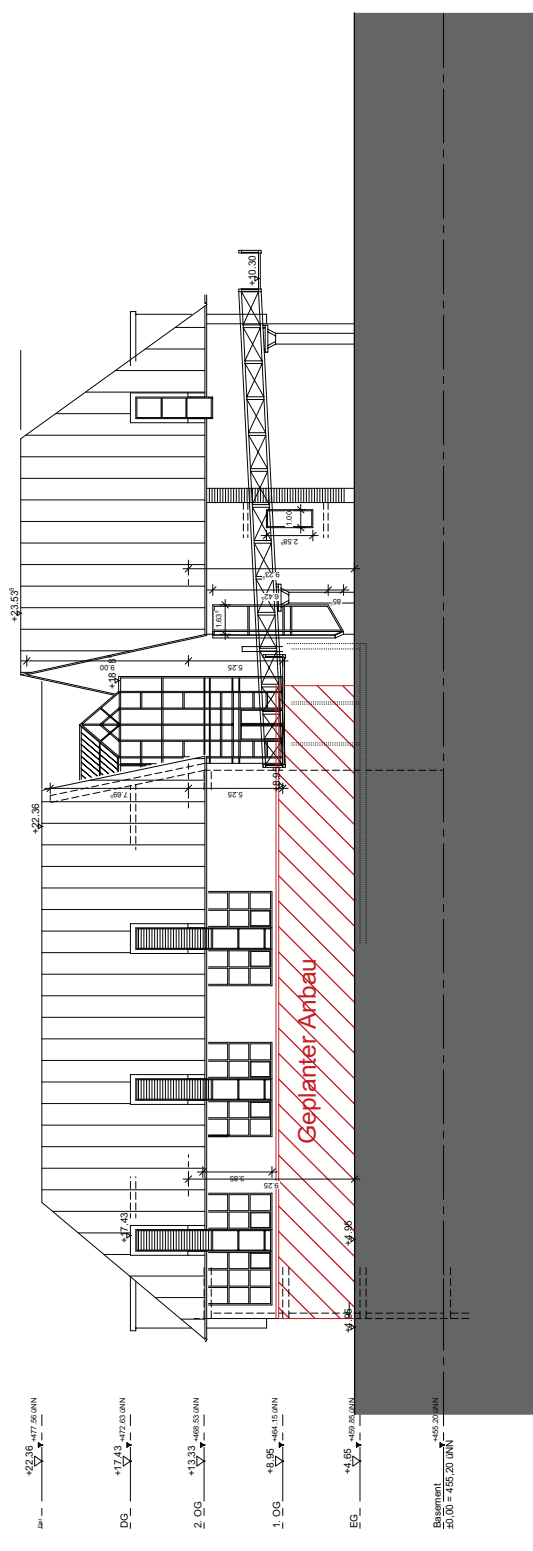

Ansicht Süd-Ost

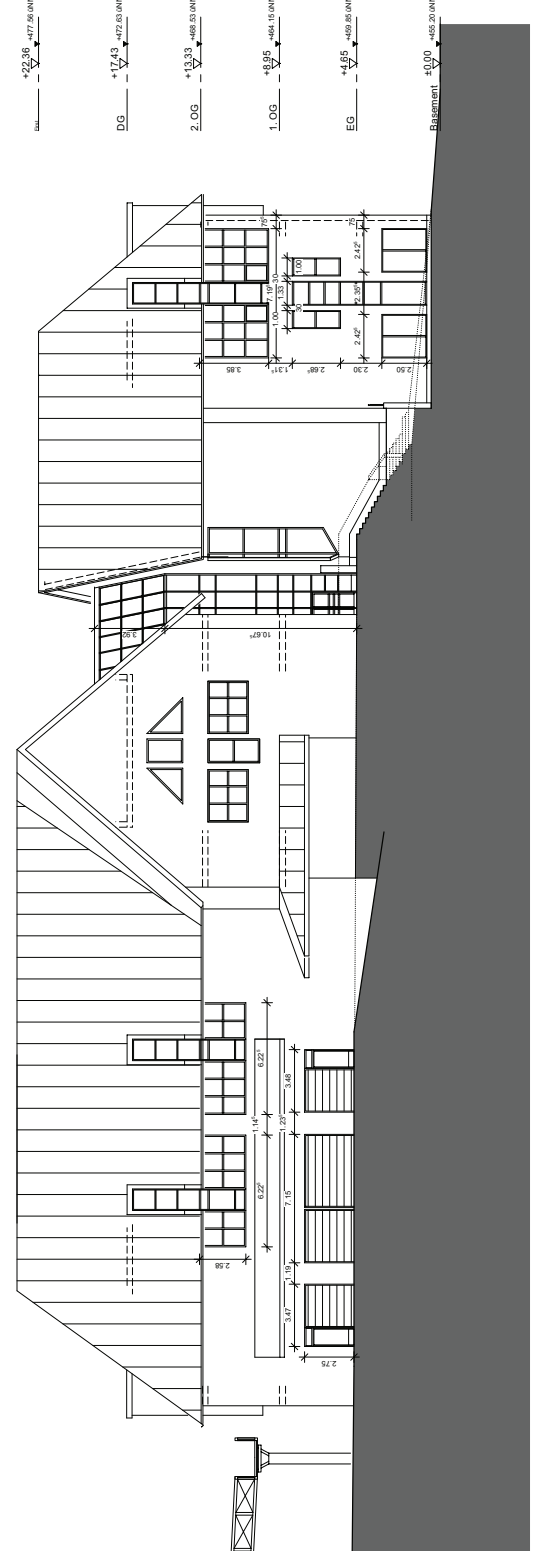

Ansicht Nord-Ost

NR.	BEZEICHNUNG	DATUM	INDEX
1	ANW.	23.09.2013	TS

ÄNDERUNGEN

BESTAND

PROJEKT: Gansblücher Ravensburg
 BAUHER: R & G GmbH & Co. Objekt Ravensburg KG
 Wilhelm-Geiger-Straße 1
 87561 Oberstdorf

PLANNR.: H/2/AN-SO-NO_Verm
 DATUM: 21.11.2013
 INDEX: TS
 GEZEICHNET: PRK
 PLANNR.: H/2/AN-SO-NO_Verm

PROJEKTLEITER: TS
 661p13
 21.11.2013

ARCHITECT: BLOCHER BLOCHER PARTNERS
 ARCHITECTURE AND DESIGN
 Herdweg 19
 D 70174 Stuttgart
 Telefon +49 711 224 82-0
 Telefax +49 711 224 82-20
 www.blocherblocher.com