
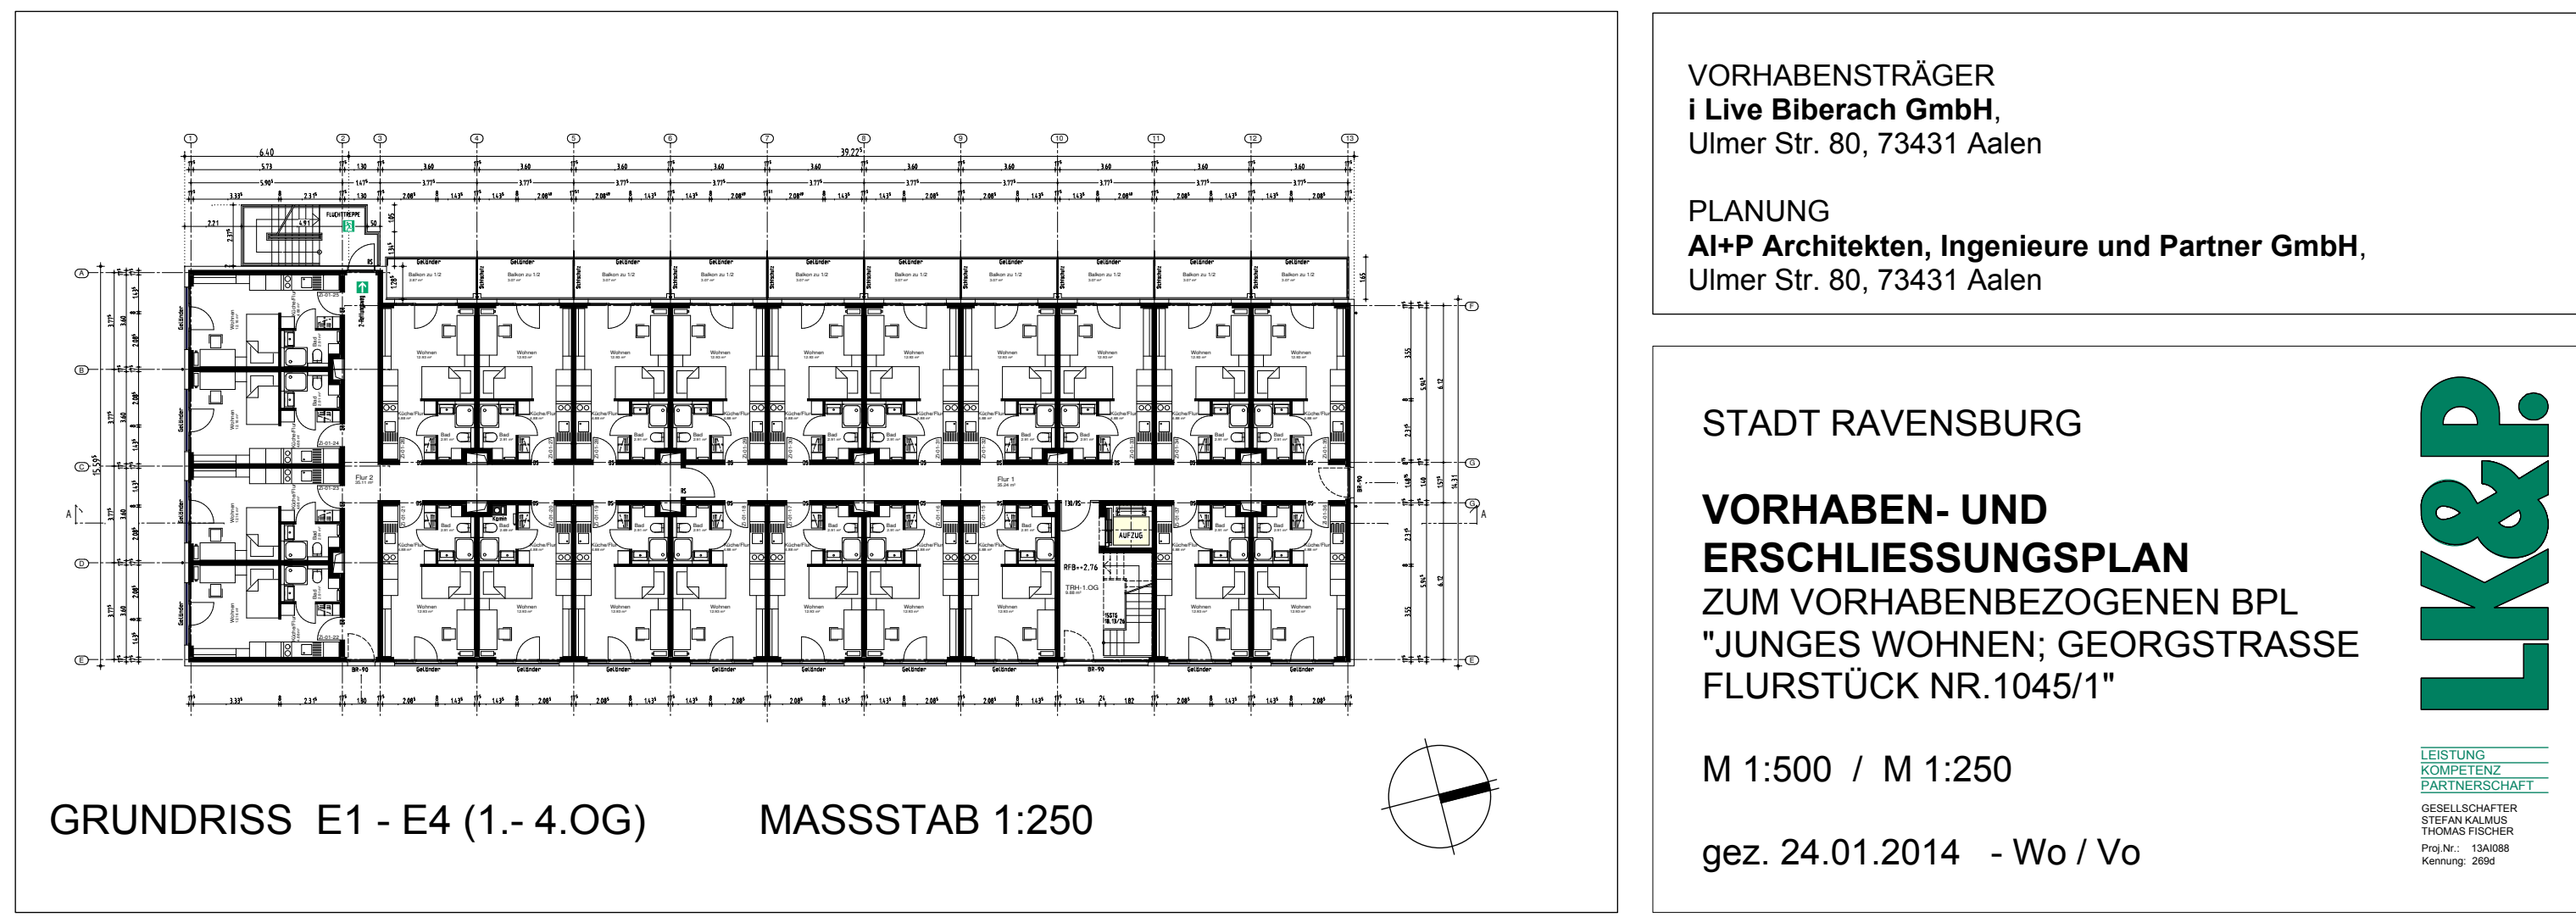
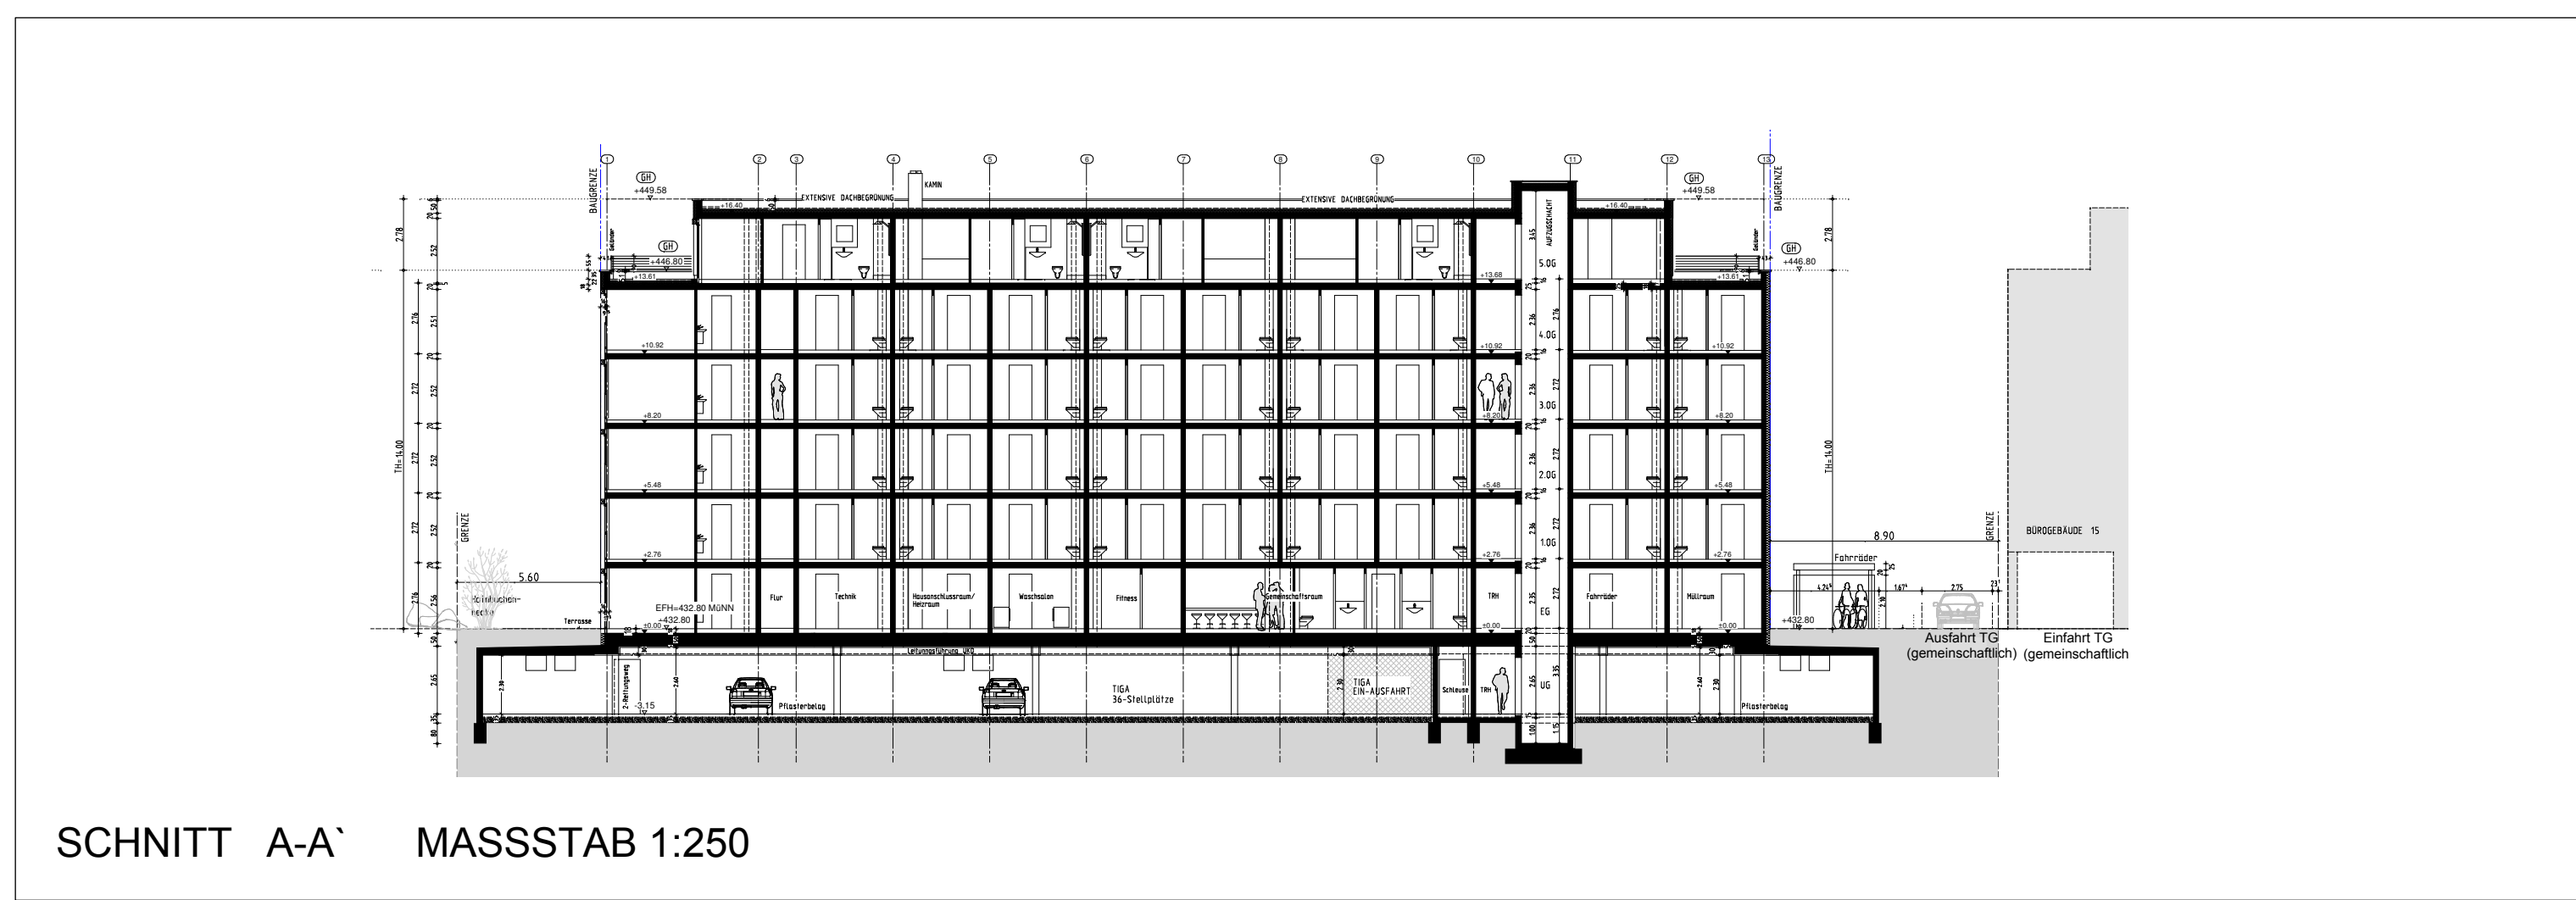
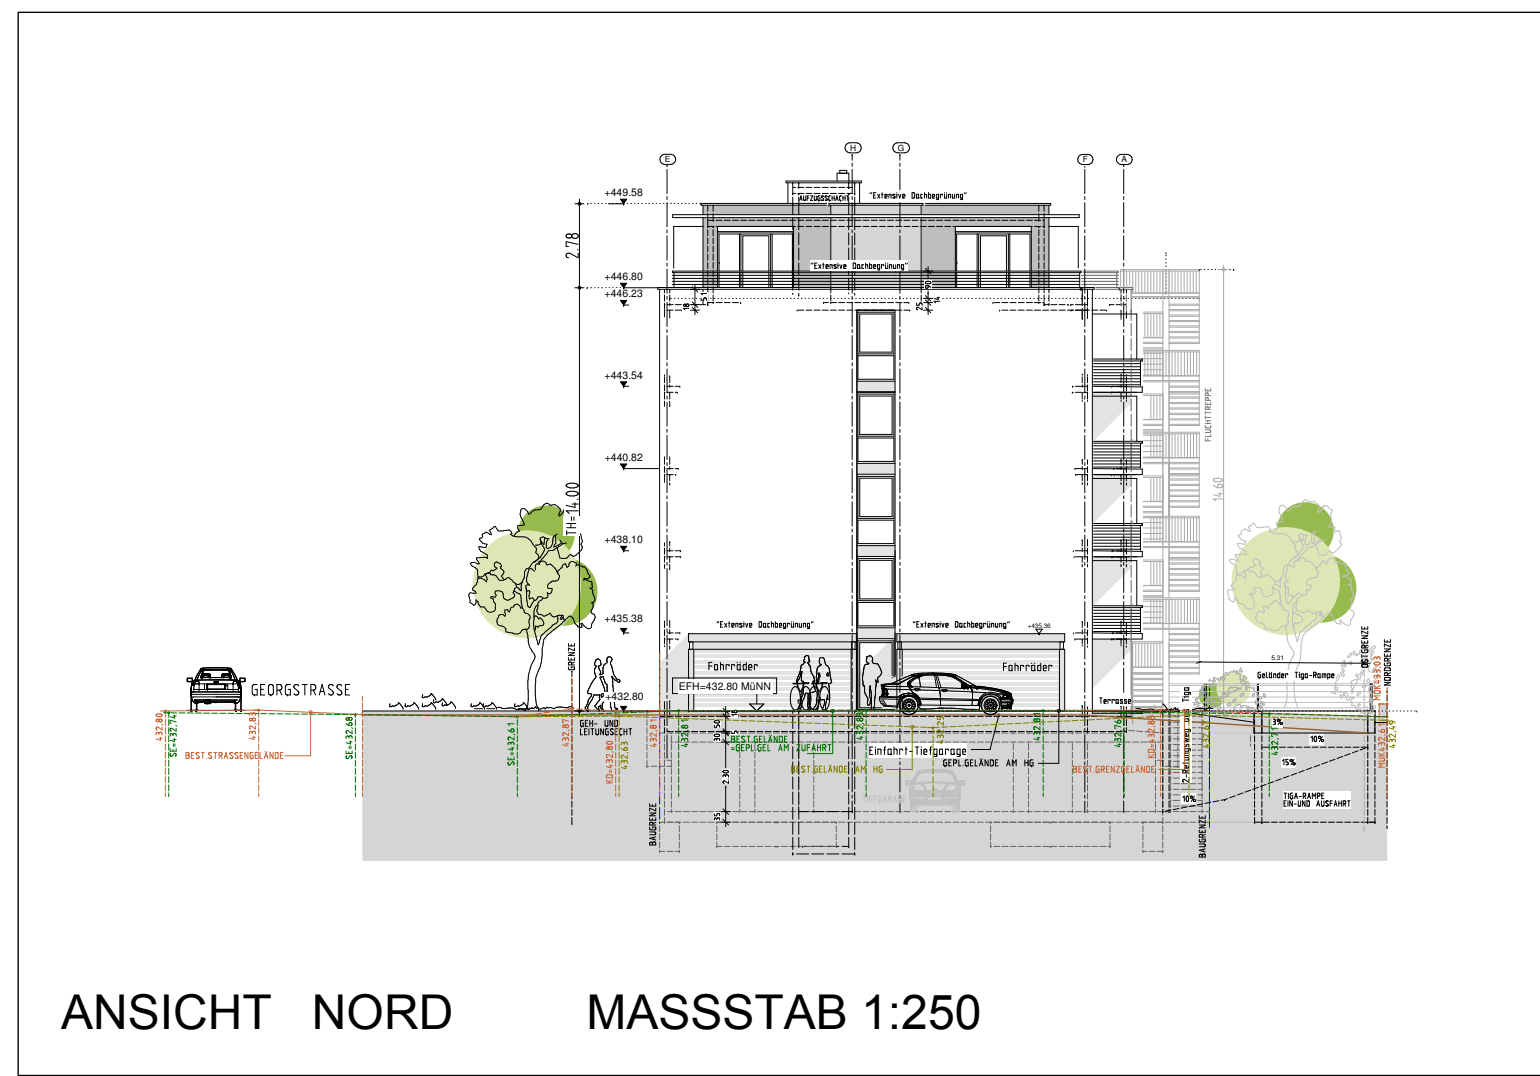
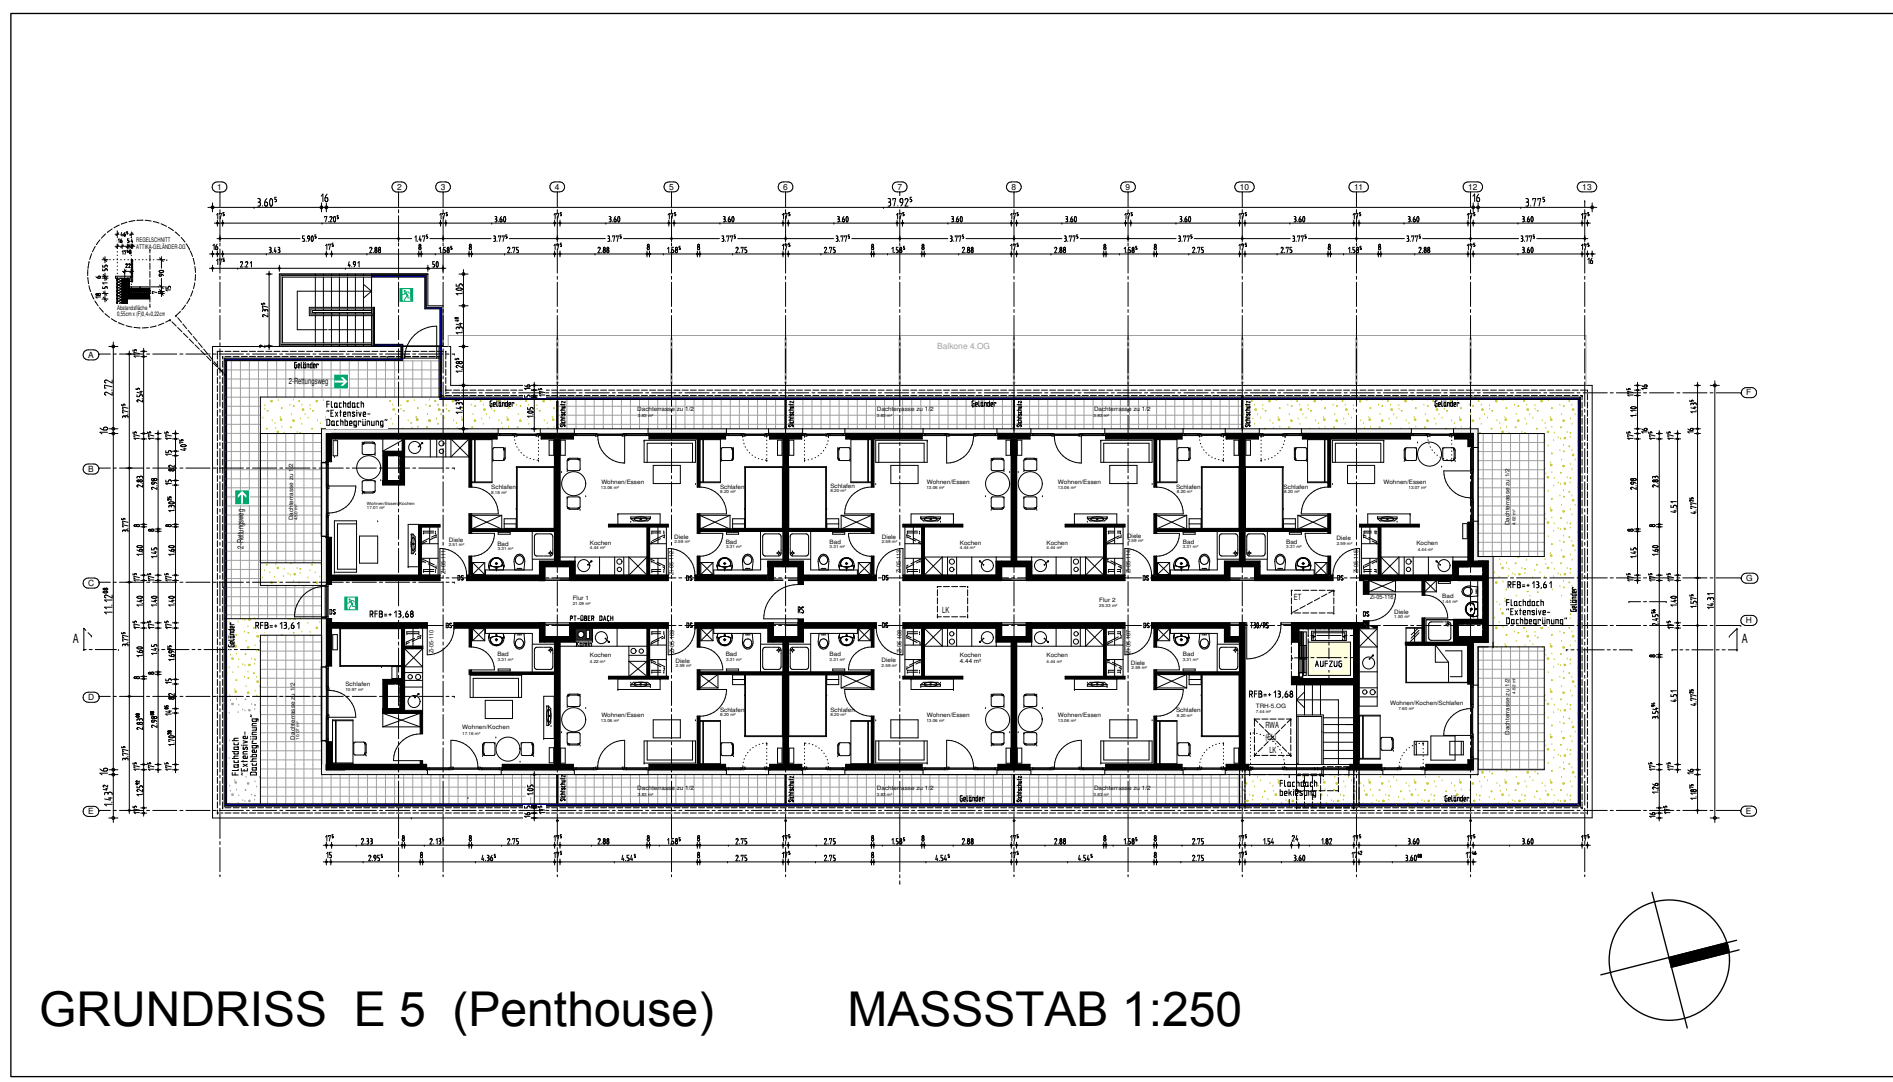
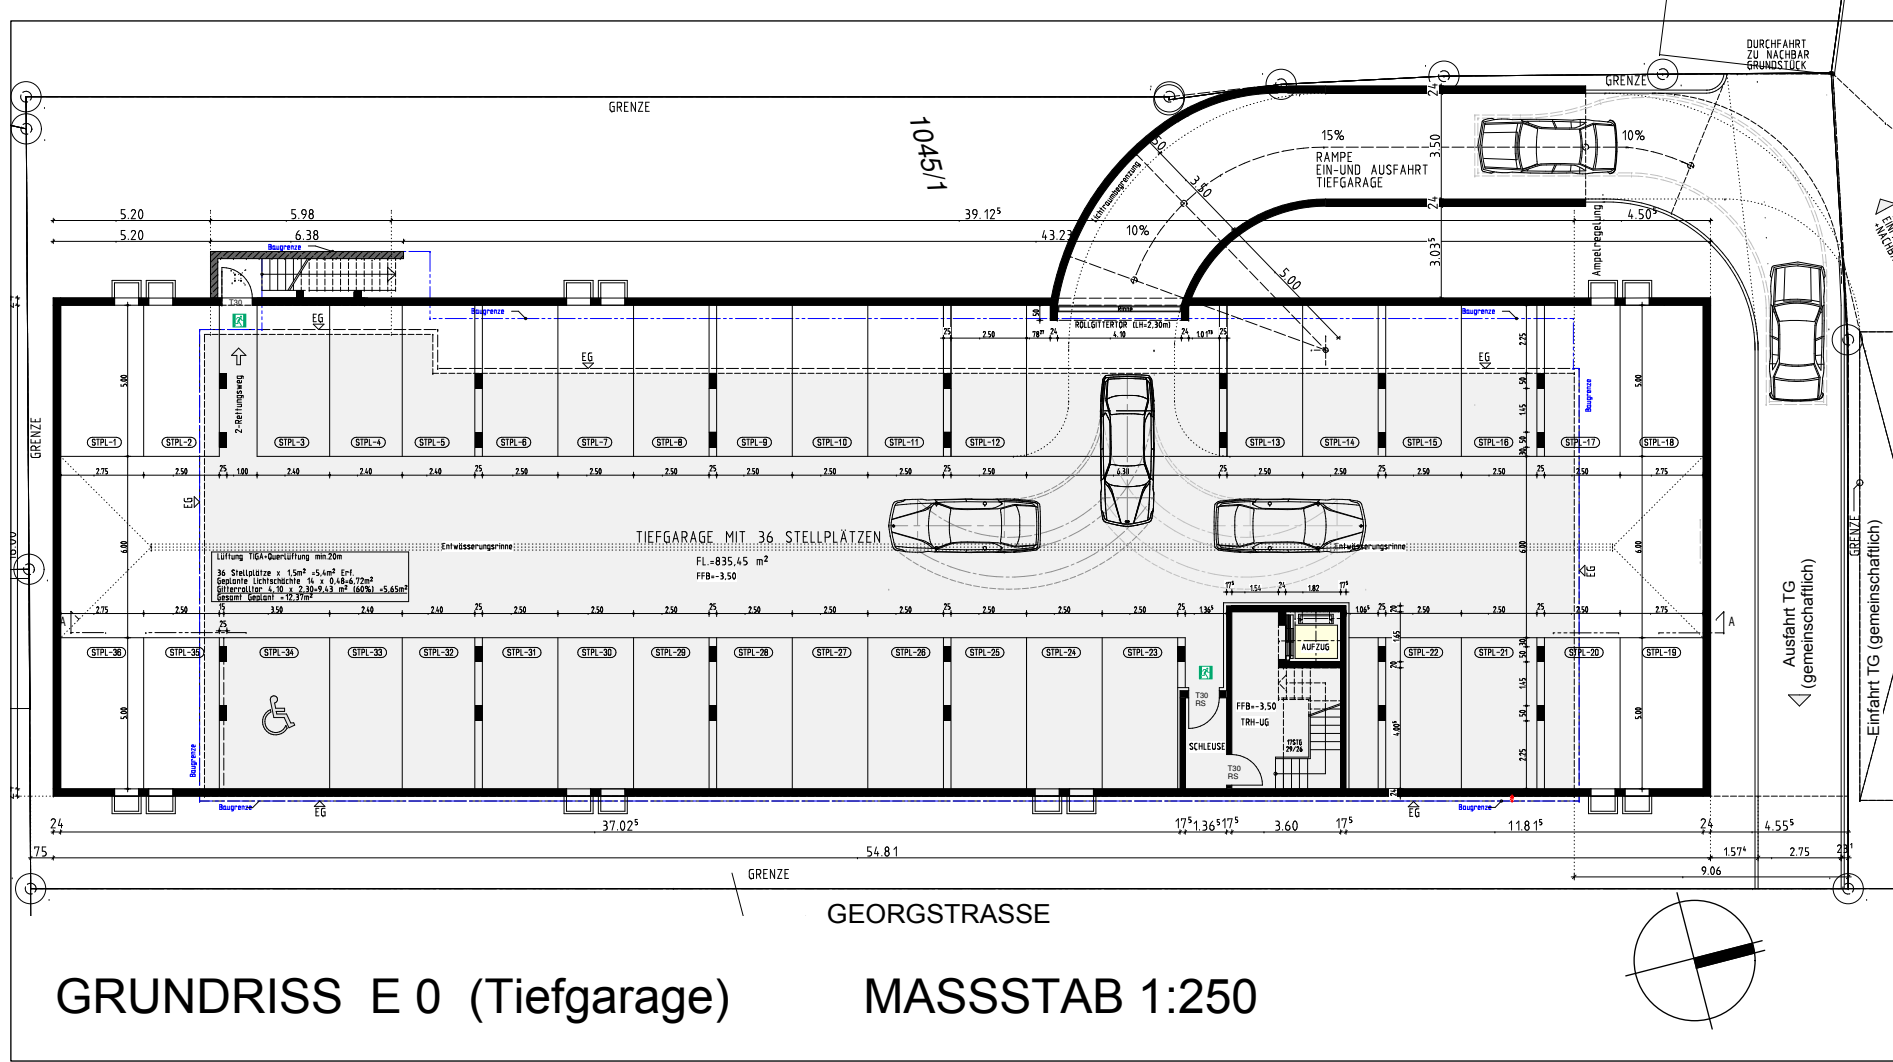
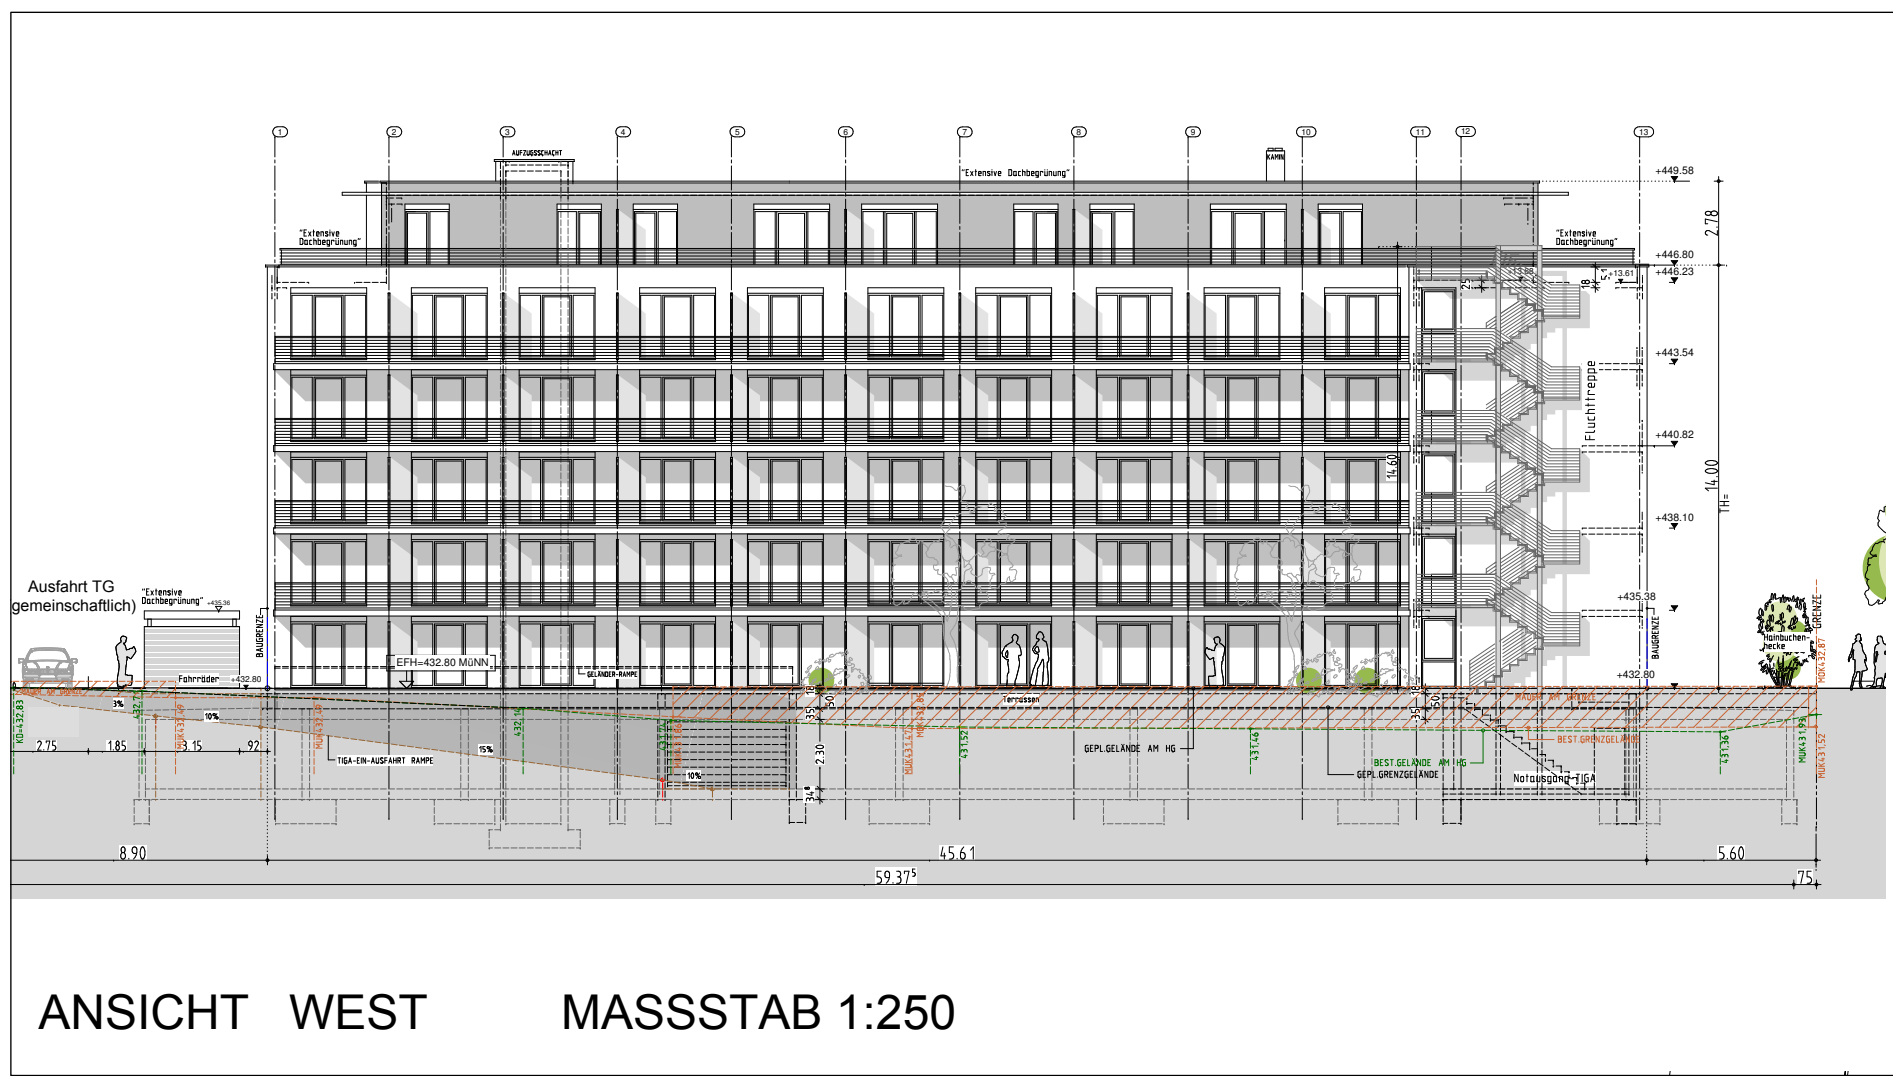


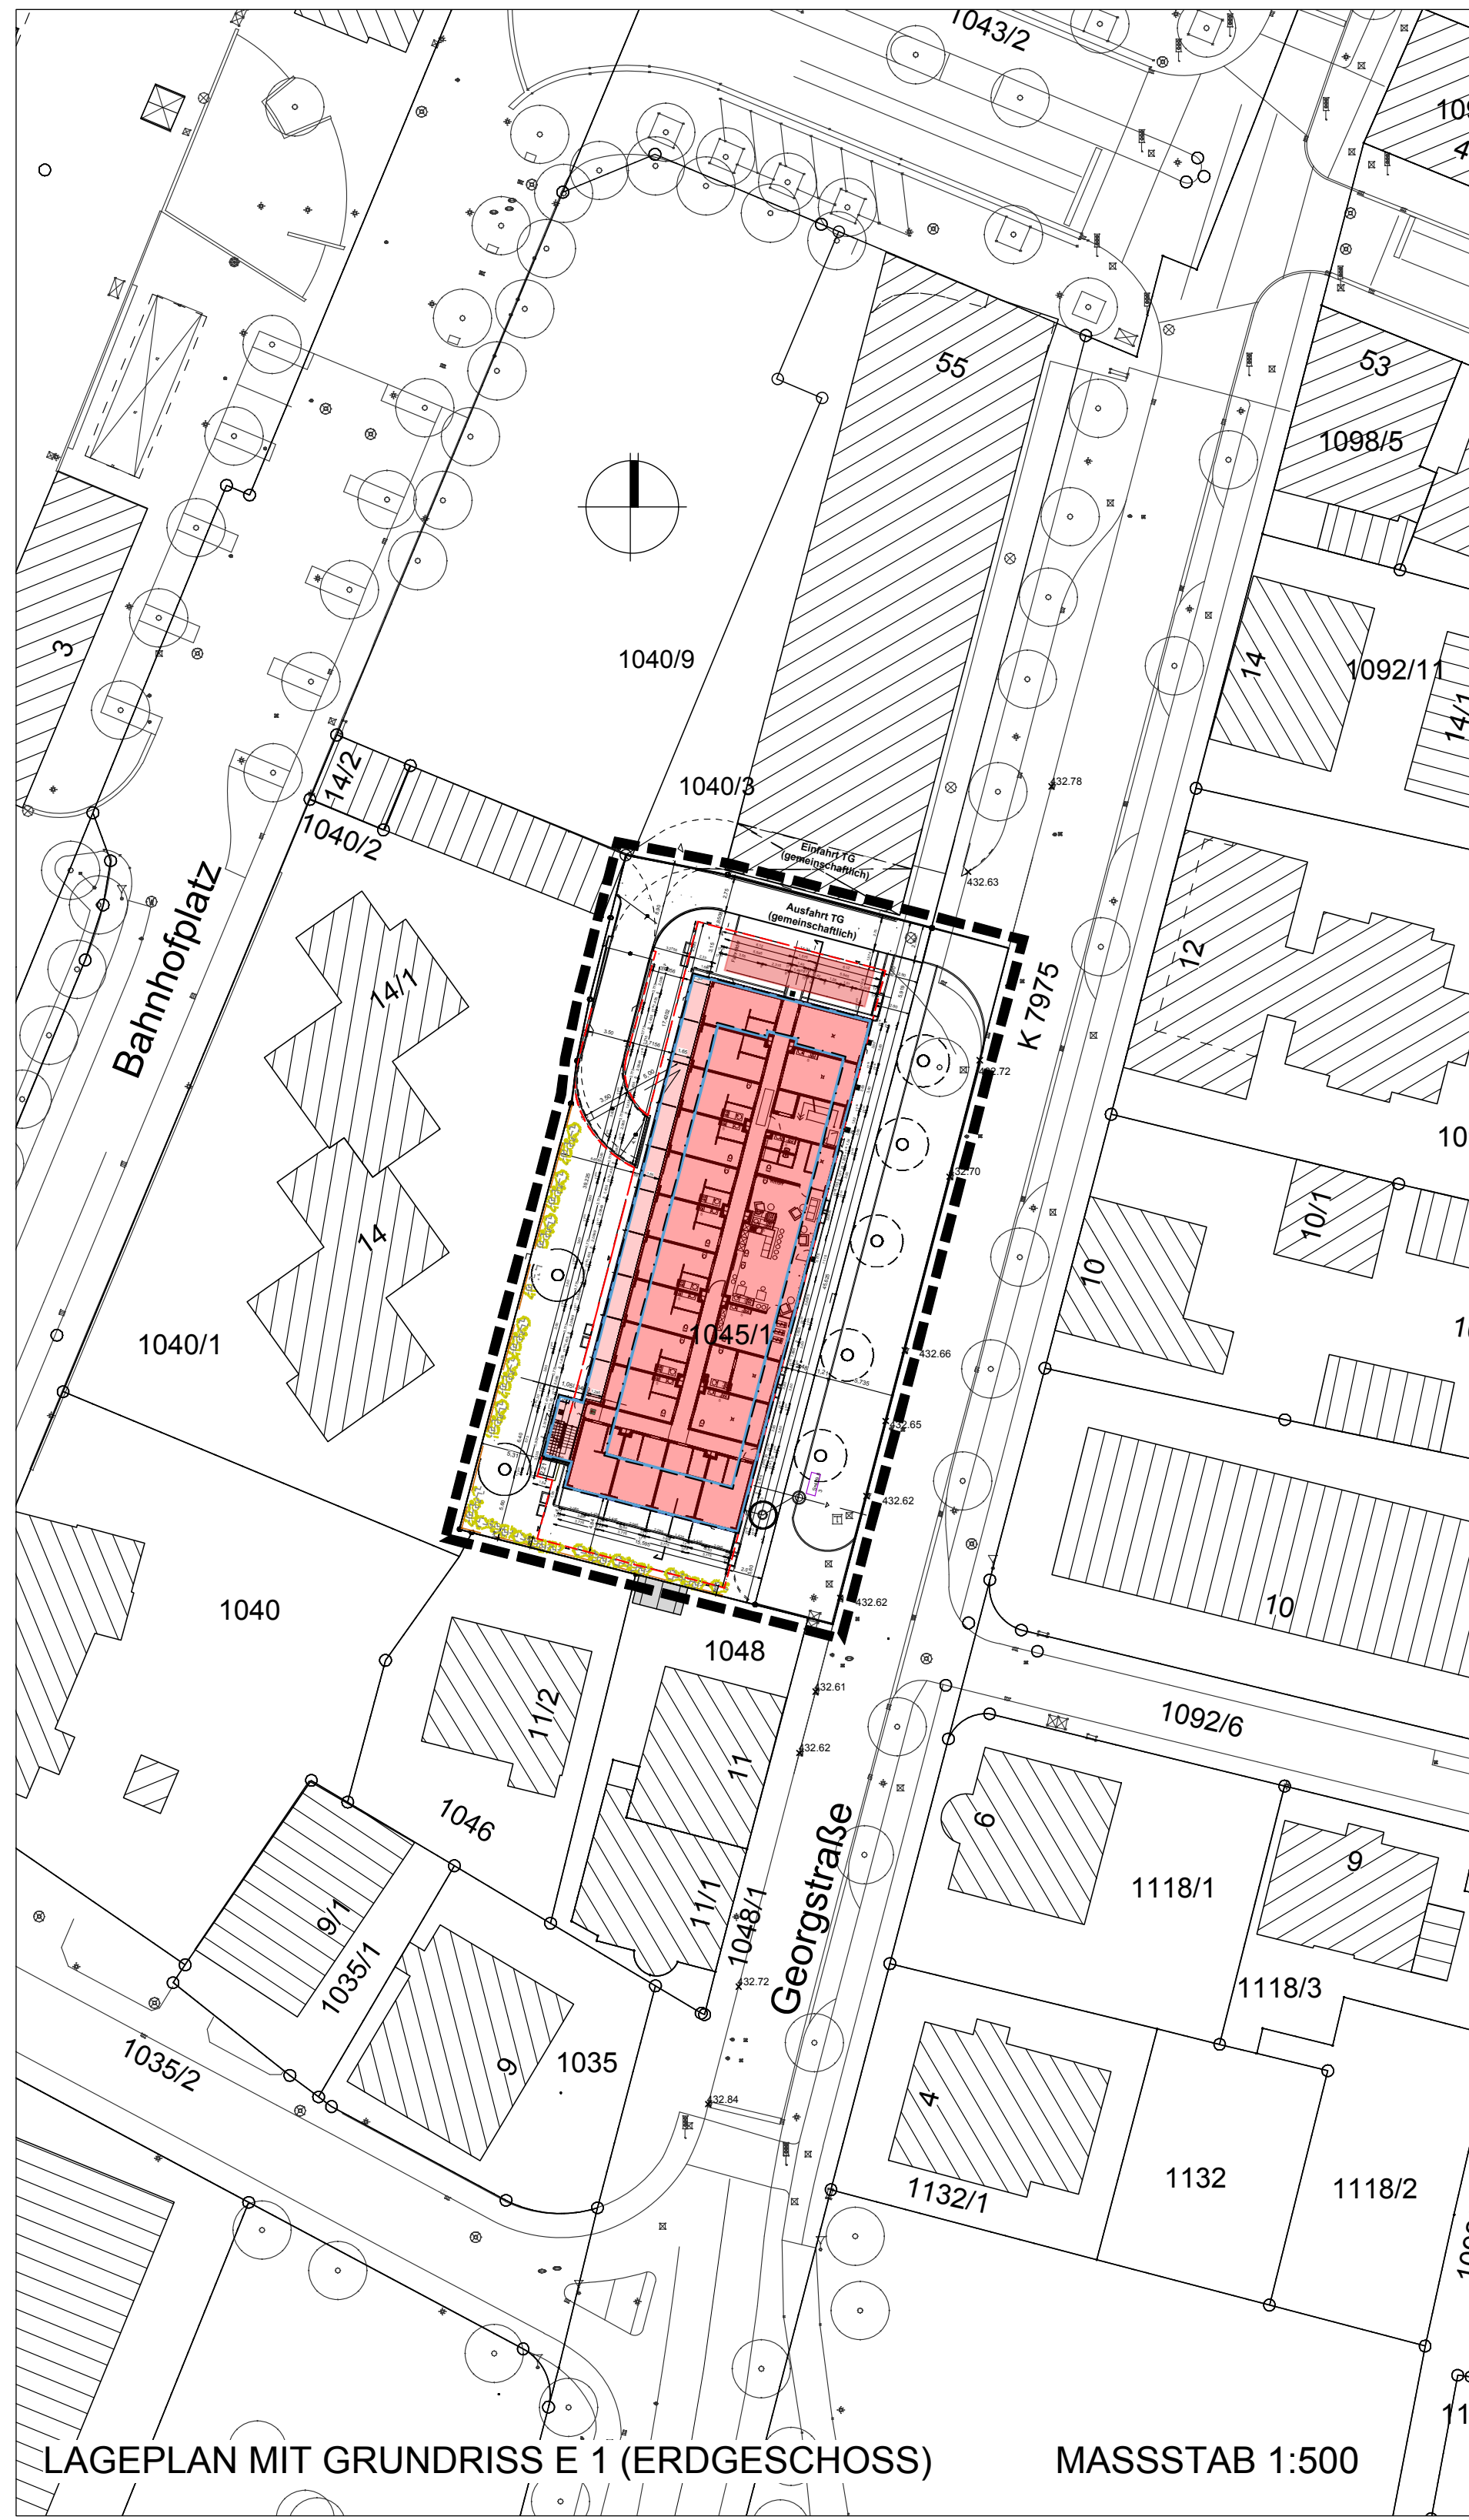

VORHABENSTRÄGER
i Live Biberach GmbH,
Ulmer Str. 80, 73431 Aalen

PLANUNG
AI+P Architekten, Ingenieure und Partner GmbH,
Ulmer Str. 80, 73431 Aalen

STADT RAVENSBURG

**VORHABEN- UND
ERSCHLIESSUNGSPLAN**
ZUM VORHABENBEZOGENEN BPL
"JUNGES WOHNEN; GEORGSTRASSE
FLURSTÜCK NR.1045/1"

M 1:500 / M 1:250

gez. 24.01.2014 - Wo / Vo

LK&P
LEISTUNGS
KOOPERATION
PARTNERSCHAFT
GESAMTSCHAFT
STEFAN KALLER
FRANZ FROBER
PRAXIS - RAUM
Ravensburg 2002