


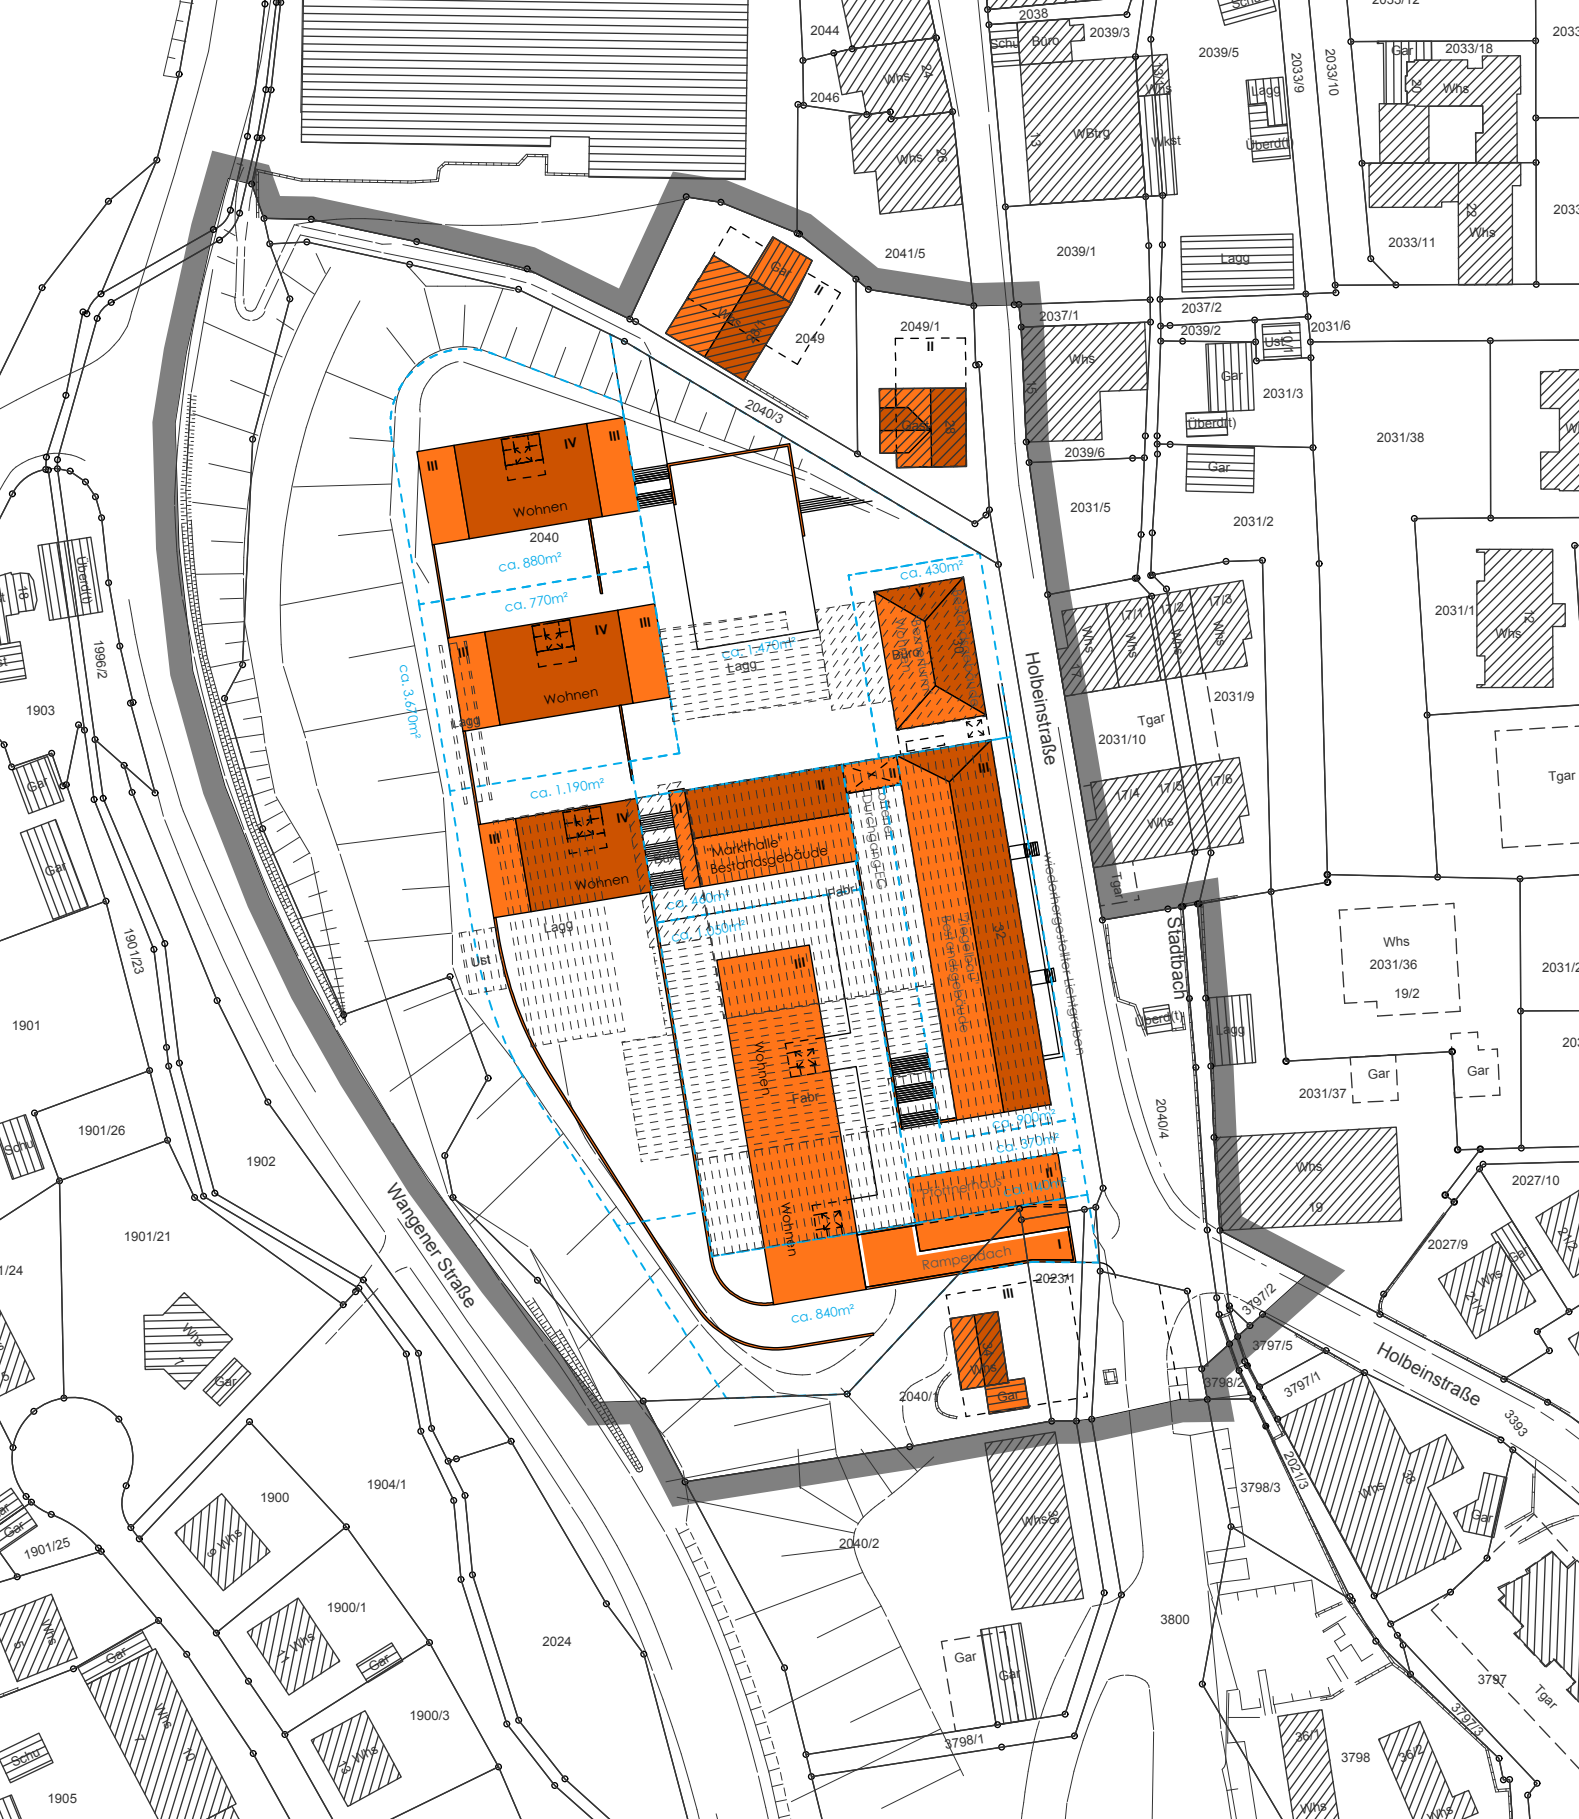

Legende

	Mischgebiet § 6 BauNVO		Straßenverkehrsfläche		Verkehrsgrünfläche
	Grünfläche		Gehweg		gepl. Grundstücksgrenze

Anlage 2

Bebauungsplanung "2. Änderung des Bebauungsplans Bereich Holbeinstr. 32 / Wangener Str."

Städtebauliches Konzept M 1:1000
Stadtplanungsamt, 03.09.2014

 **Stadt
Ravensburg**

