


Querschnitt 1

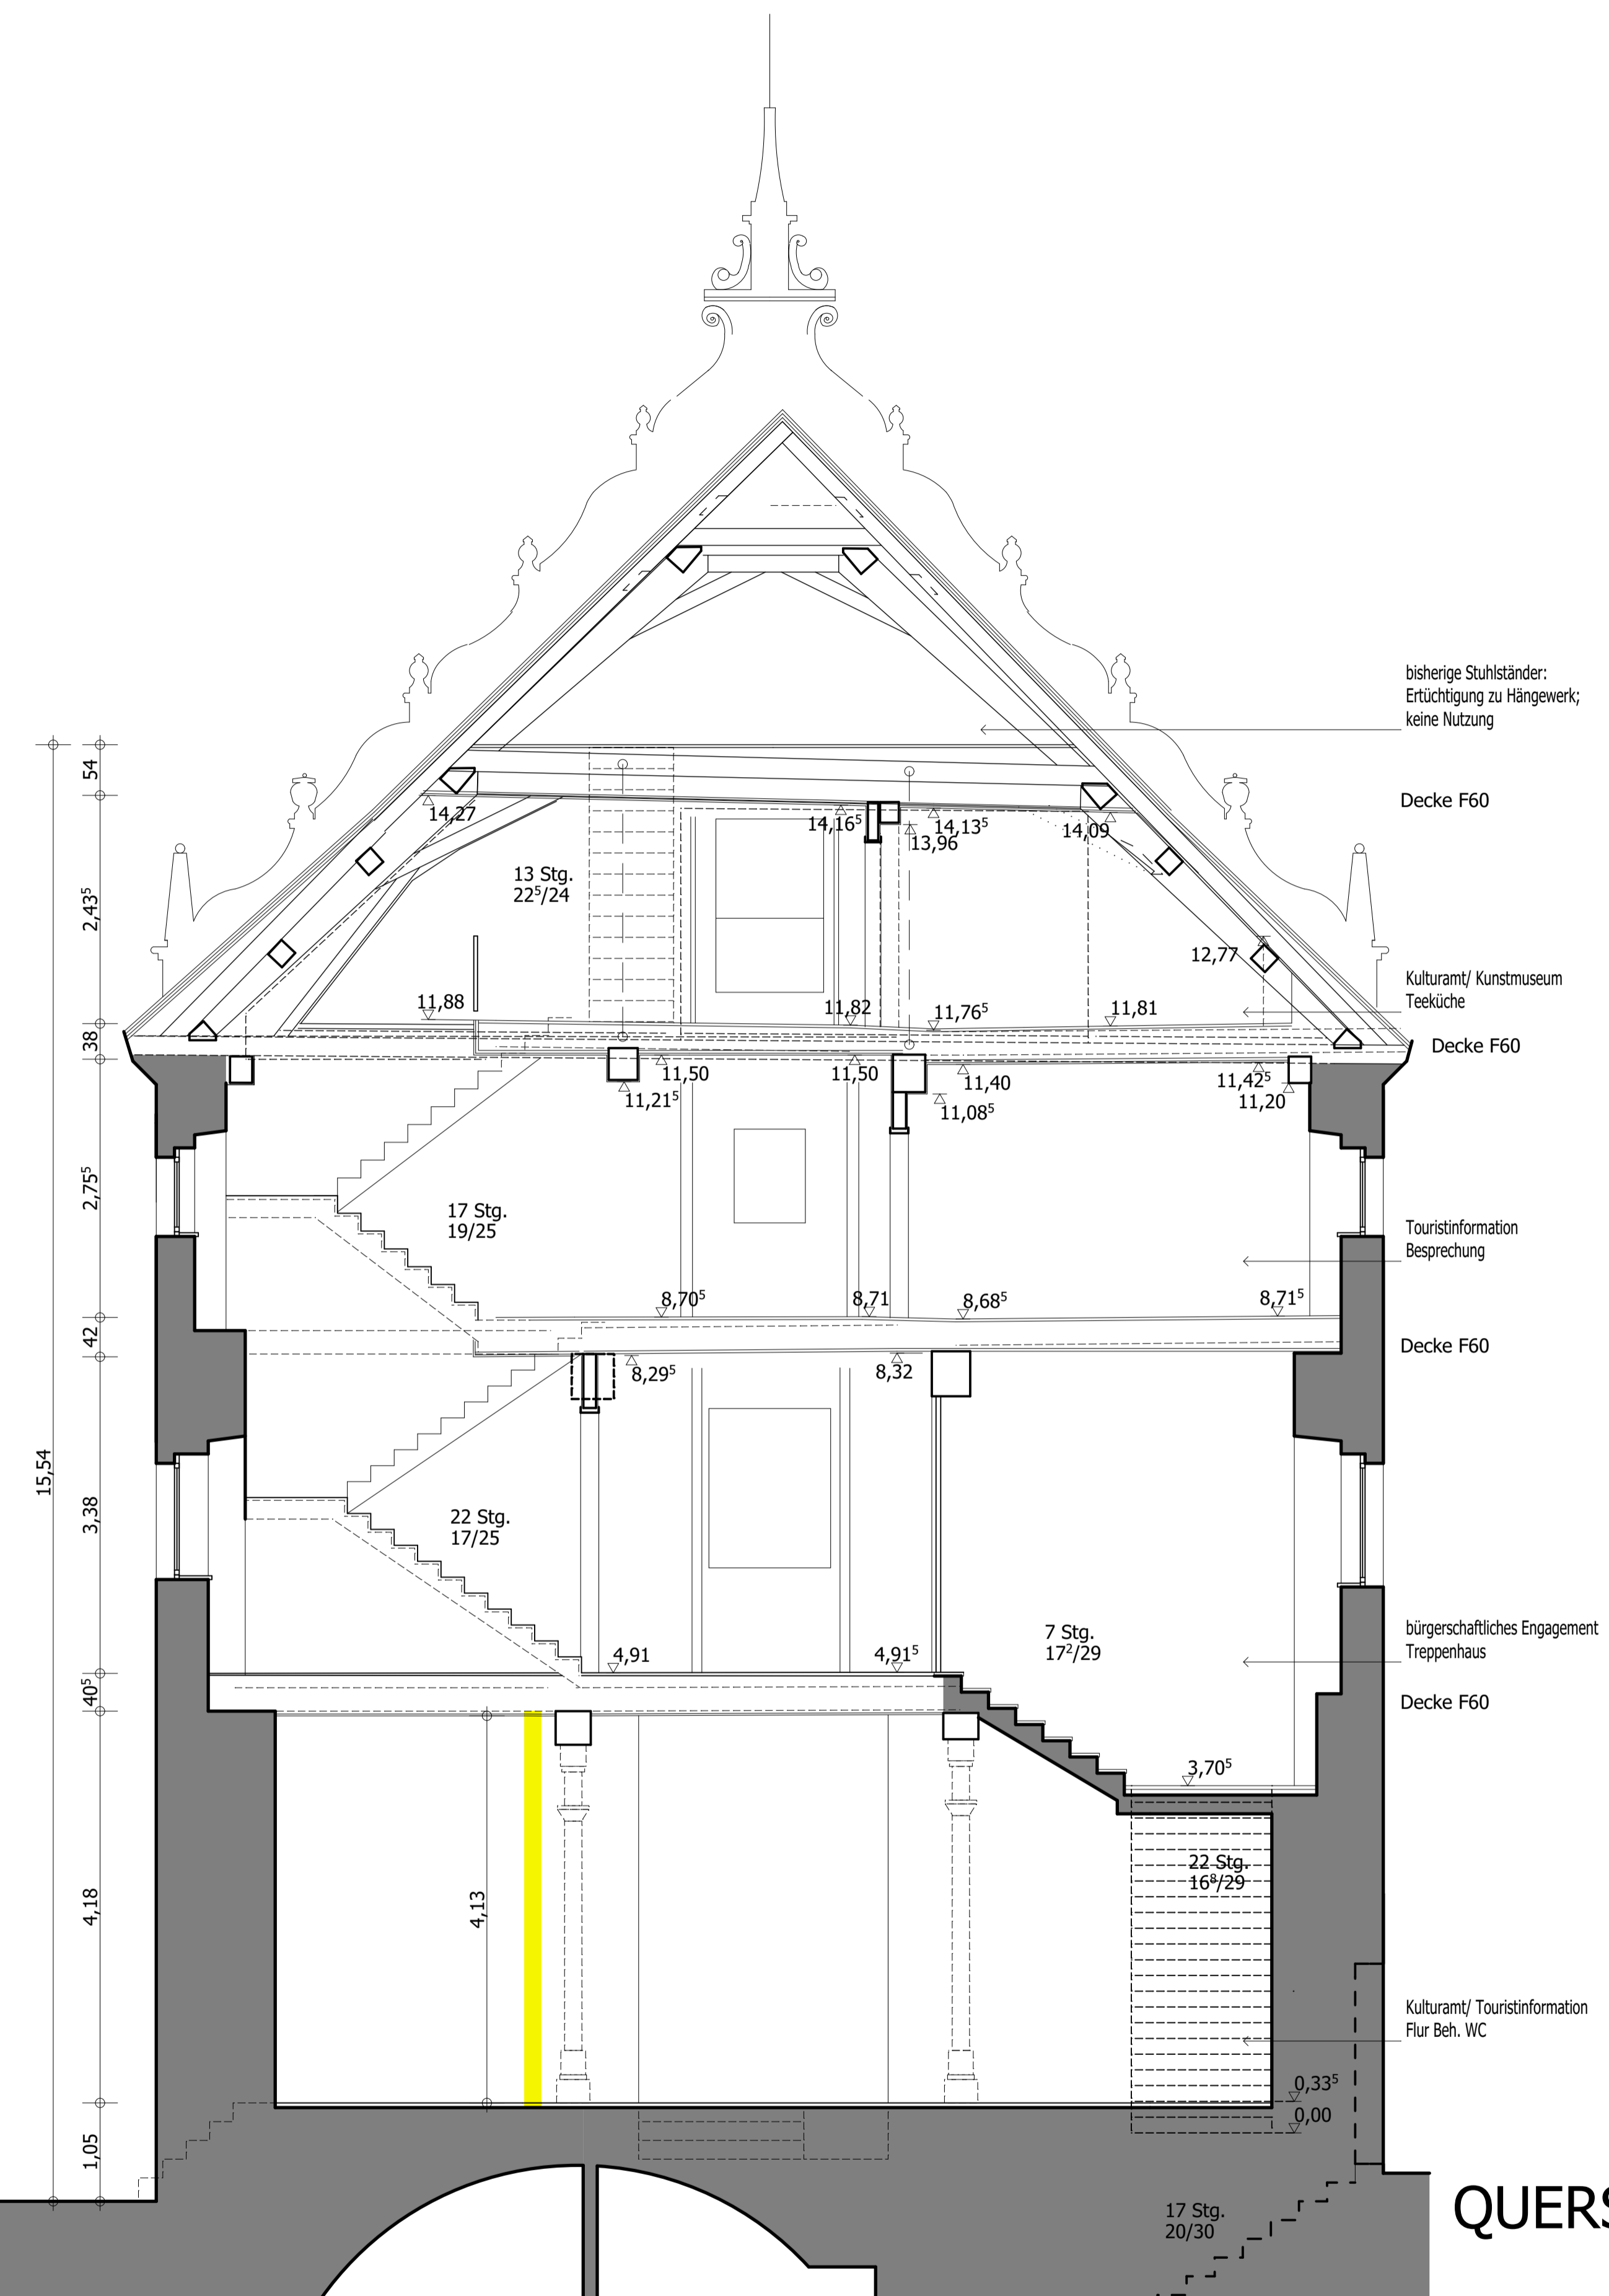

Querschnitt 2

QUERSCHNITTE

an		PROJEKT:			
Datum	AG	Statik	HLS	ELT	
					Lederhaus
					Marienplatz 35
					88212 Ravensburg
					BAUHER:
					Amt für Architektur und Gebäudemanagement
					Hr. Diehm
					Georgstraße 25, 88212 Ravensburg
					T.0751/82278, F.0751/8260278
					ARCHITEKT:
					Architekturbüro Dr.-Ing. Rainer Ewald
					Hirschgraben 1 - 88214 RV - T.0751/35908383
					F.0751/23431 E-MAIL:rainer@ewald-partner.de
					PLAN:
					GR: DIN A1
					DAT./GEZ.: 15.09.14
					PLAN-NR.:
					M1:100/A3.03_200
					Änderungen
					Index