Amt 3
ASJ

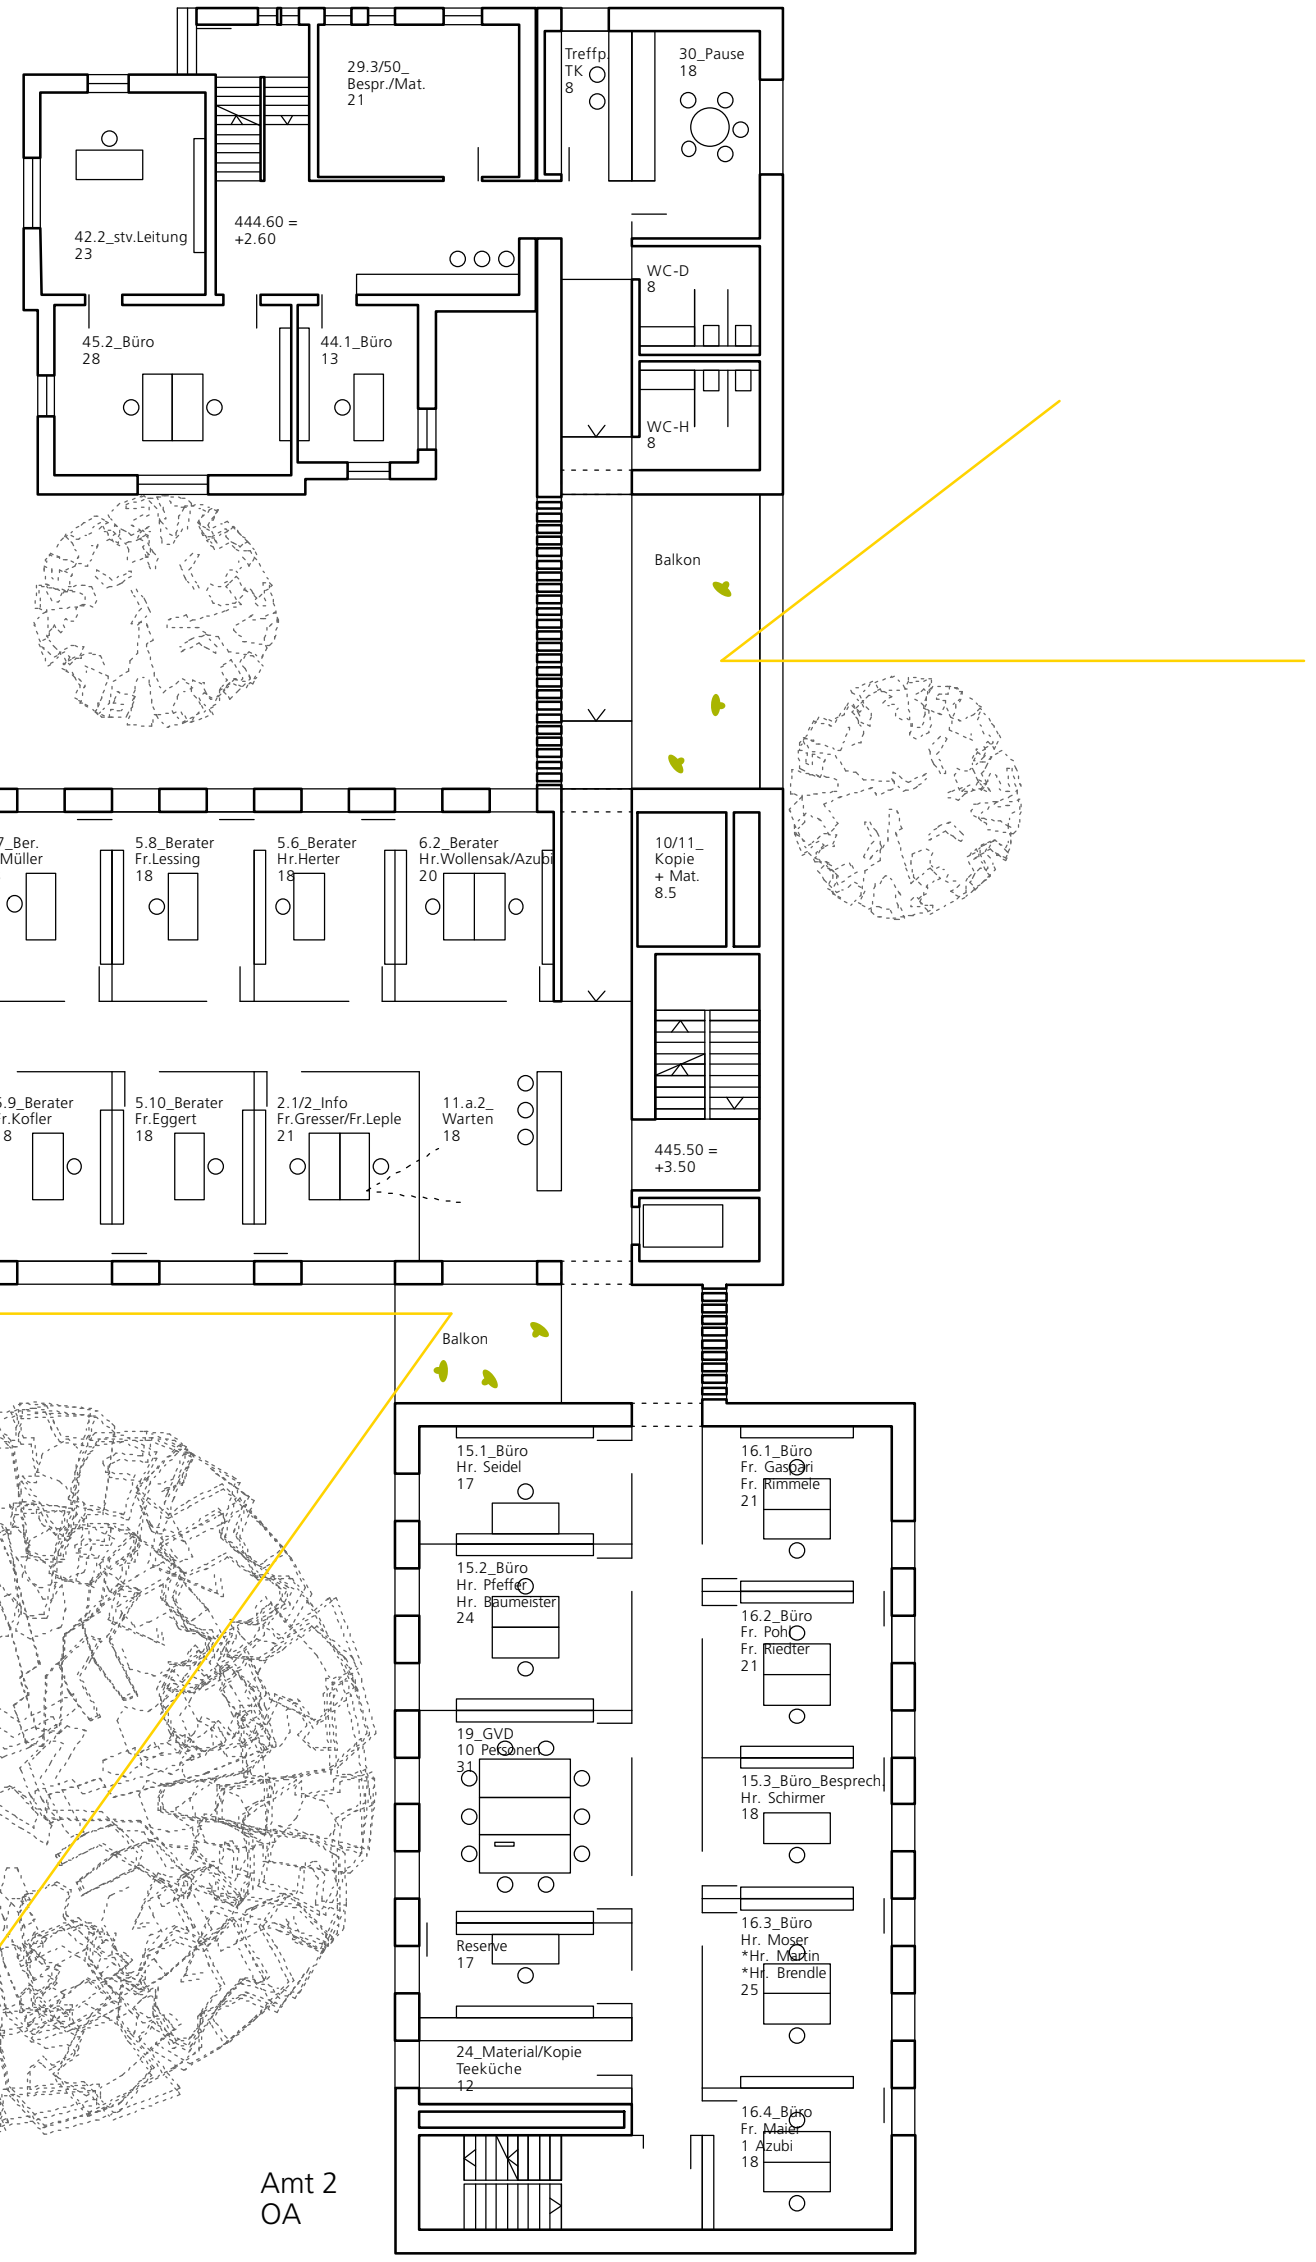

Amt 1
SOZ

Amt 2
OA

* Deskshare

Verwaltungsgebäude Seestrasse 7-9 Ravensburg
Grundriss 1.Obergeschoss M.1.200 ÜA 12.01.2015

Kohlmayer Oberst Johannesstrasse 75 70176 Stuttgart