

04	16.01.2015	ts	Vorhaben & Erschließungsplan
03	03.09.2014	ts	Vorhaben & Erschließungsplan
02	13.08.2014	ts	Fortschreibung nach Abstimmung Vorhabenträger mit Stadtplanungsamt v. 11.08.14
01	01.08.2014	ts	Planungsstand für S-Plan
00	11.04.2014	ts	Alten-erstmalige Erstellung
Nr.	Datum	Bearb.	Index-Notiz

Planummer	Projekt	LP	Gewerk	Ebene/Schnitt/Ausschnitt	Planzust.	Strahl.	Planzust.	Index	Status
140	0661_12	ar	la	la	v&e	00	04		

Bezugshöhe 455,48 üNN
Vorhaben- & Erschließungsplan

PROJEKT
 Revitalisierung Gänsbühl-Center RV
 Innerstädtisches Einkaufszentrum
 mit Tiefgarage

BAUHERR
 R & G GmbH&Co. Objekt Ravensburg KG

Wilhelm-Geiger-Straße 1
 87561 Oberstdorf

ARCHITECTEN
BLOCHER BLOCHER PARTNERS
 ARCHITECTURE AND DESIGN
 Hundweg 19 D-70174 Stuttgart Tel. +49 (0)711 224 82-0 www.blocherblocher.com


Planummer	Projekt	LP	Gewerk	Ebene/Schnitt/Ausschnitt	Planzust.	Strahl.	Planzust.	Index	Status
140	0661_12	arc	la	la	v&e	00	04		

DATENAME (siehe Planschlüssel)
 140_0661_12_arc_la_la_v&e_00_04
 1/21 Lagen V&E-Anlieferung & FW-Umfahrt
 Planungsdatum: 16.01.2015 ts
 Format: Maßstab: DIN A1 1:200
 H/B = 594 / 841 (0,50m²) Allplan 2014



Legende

- Bestand
- Abbruch
- Neubau

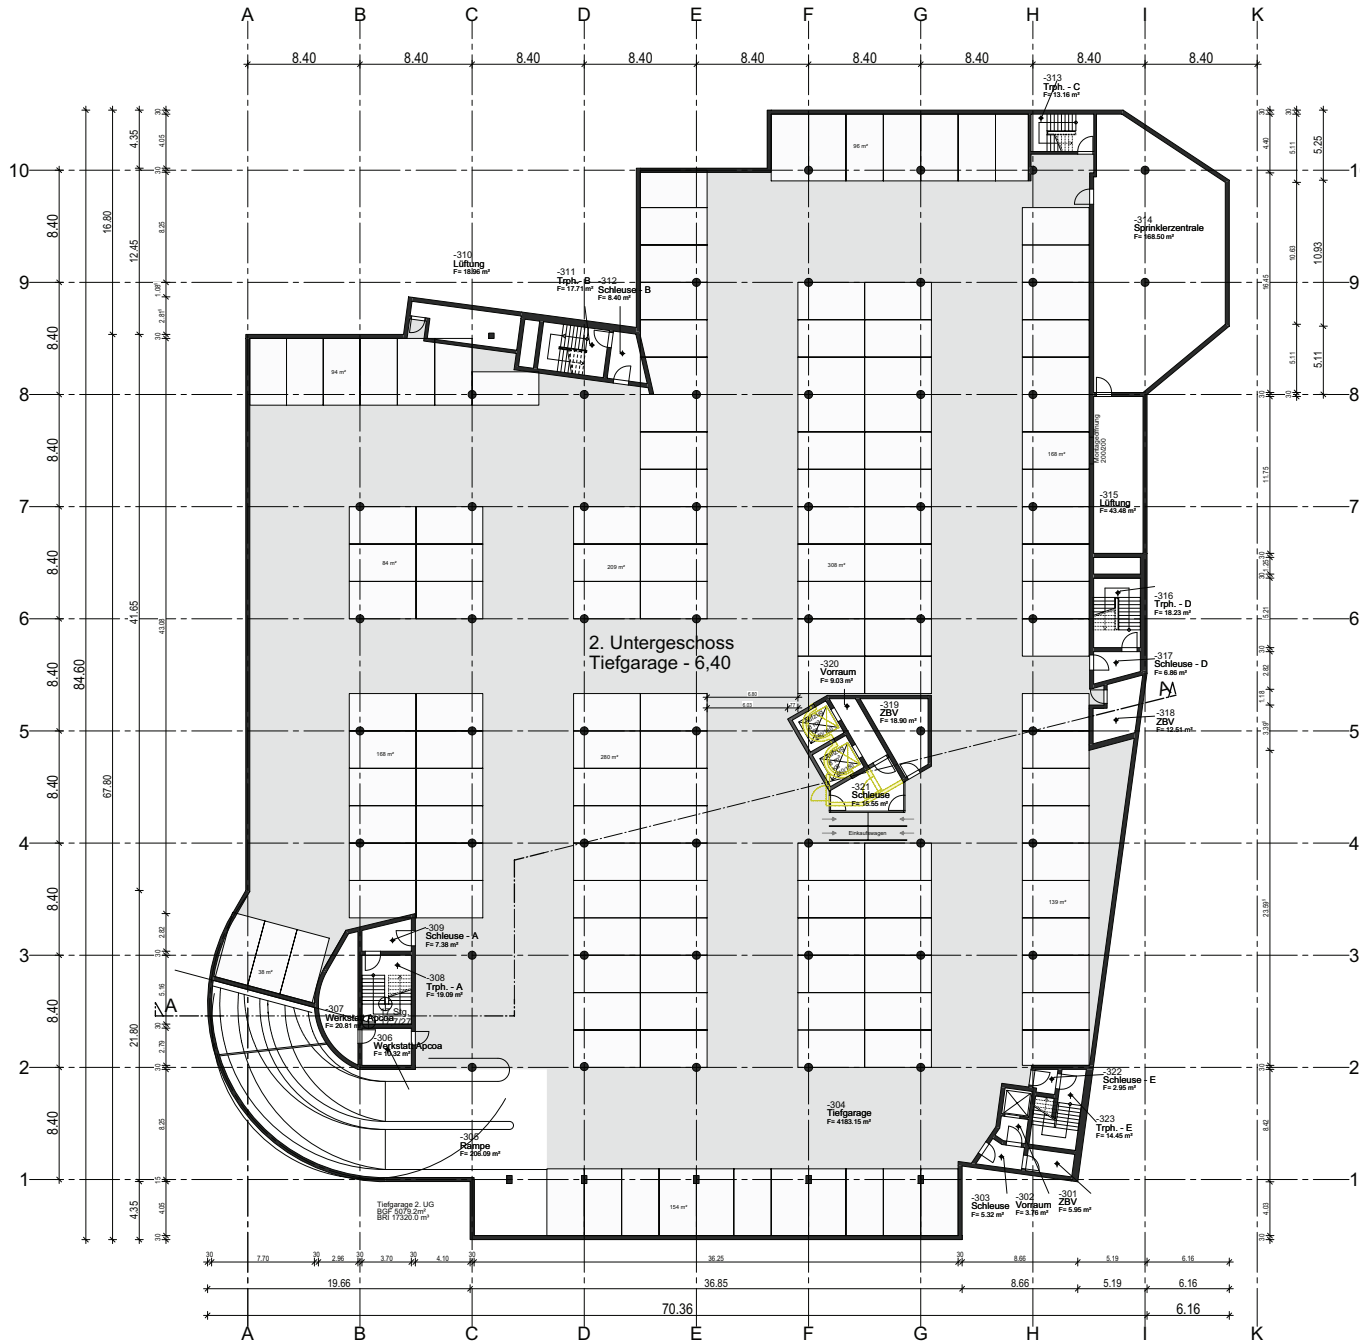

03	16.01.2015	ts	Vorhaben & Erschließungsplan
02	03.09.2014	ts	Vorhaben & Erschließungsplan
01	01.08.2014	ts	Planungsgrund für Bt-Plan
Erstellt	15.09.2013	ts	Aktuelle - erstmalige Erstellung
Nr.	Datum	Bearb.	Index-Notiz

Plannummer	Projekt	LP	Gewerk	Ebene/Strich/Ansicht	Planart	Imat	Planst.	Index	Status
141	0661	I2	ar	u2	gr	v&e	00	03	

Bezugshöhe 455.48 üNN

Vorhaben- & Erschließungsplan

PROJEKT

Revitalisierung Gänsbühl-Center RV
 Innerstädtisches Einkaufszentrum
 mit Tiefgarage

BAUHERR
 R & G GmbH&Co. Objekt Ravensburg KG

Wilhelm-Geiger-Straße 1
 87561 Oberstdorf


ARCHITECTEN

BLOCHER BLOCHER PARTNERS
 ARCHITECTURE AND DESIGN

Helmweg 19 D-70174 Stuttgart Tel. +49 (0)711 224 82-0 www.blocherblocher.com

Planinhalt 2. Untergeschoss Tiefgarage	Plandatum-Index 16.01.2015 ts Format DIN A1 Maßstab 1:200
--	---

DATEINAME (siehe Planschlüssel)	Plannummer	Projekt	LP	Gewerk	Ebene/Strich/Ansicht	Planart	Imat	Planst.	Index	Status
141_0661_I2_arc	u2	gr	v&e	00	03					

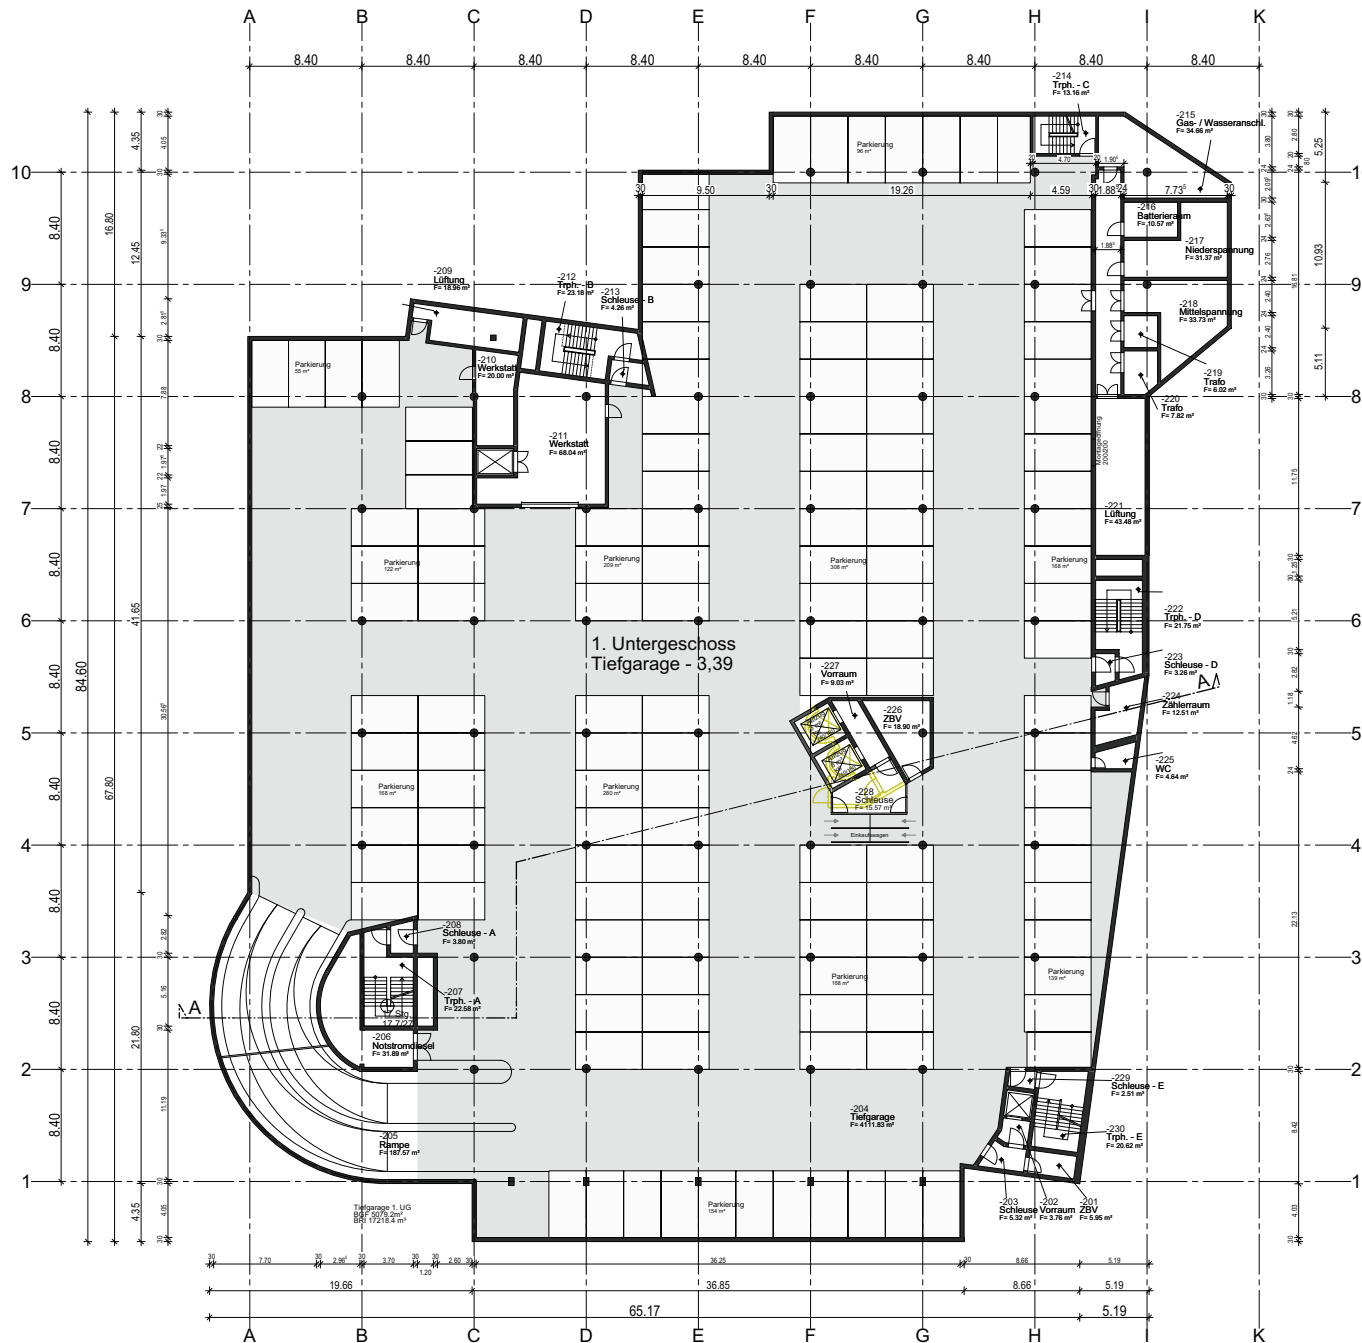

03	16.01.2015	ts	Vorhaben & Erschließungsplan
02	03.09.2014	ts	Vorhaben & Erschließungsplan
02	13.08.2014	ts	Fortschreibung nach Abstimmung Vorhabentätiger mit Stadtplanungsamt v. 11.08.14
01	01.08.2014	ts	Planungsstand für B-Plan
Erstentw.	15.09.2013	ts	Aktuelle - vorläufige Erstellung

Nr.	Datum	Bearb.	Index-Notiz
142_0661_12_ar_u1_gr_v&e_00_03			

Bezugshöhe 455.48 üNN
Vorhaben- & Erschließungsplan

PROJEKT
 Revitalisierung Gänsbühl-Center RV
 Innerstädtisches Einkaufszentrum
 mit Tiefgarage


BAUHERR
 R & G GmbH&Co. Objekt Ravensburg KG

Wilhelm-Geiger-Straße 1
 87561 Oberstdorf

ARCHITECTEN
BLOCHER BLOCHER PARTNERS
 ARCHITECTURE AND DESIGN
 Herdweg 19 D-70174 Stuttgart Tel. +49 (0)711 224 82-0 www.blocherblocher.com

Planstatus	Planungsdatum	Index	Gezeichnet
1. Untergeschoss Tiefgarage	16.01.2015 ts		
	Format	Maßstab	
	DIN A1	1:200	

DATEINAME (siehe Planschlüssel)	Plannummer	Projekt	LP	Gewerk	Ebene/Schnitt/Kreuzsch.	Planart	Inhalt	Planmaß	Index	Status
142_0661_12_arc_u1_gr_v&e_00_03	142	0661	12	ar	u1	gr	v&e	00	03	

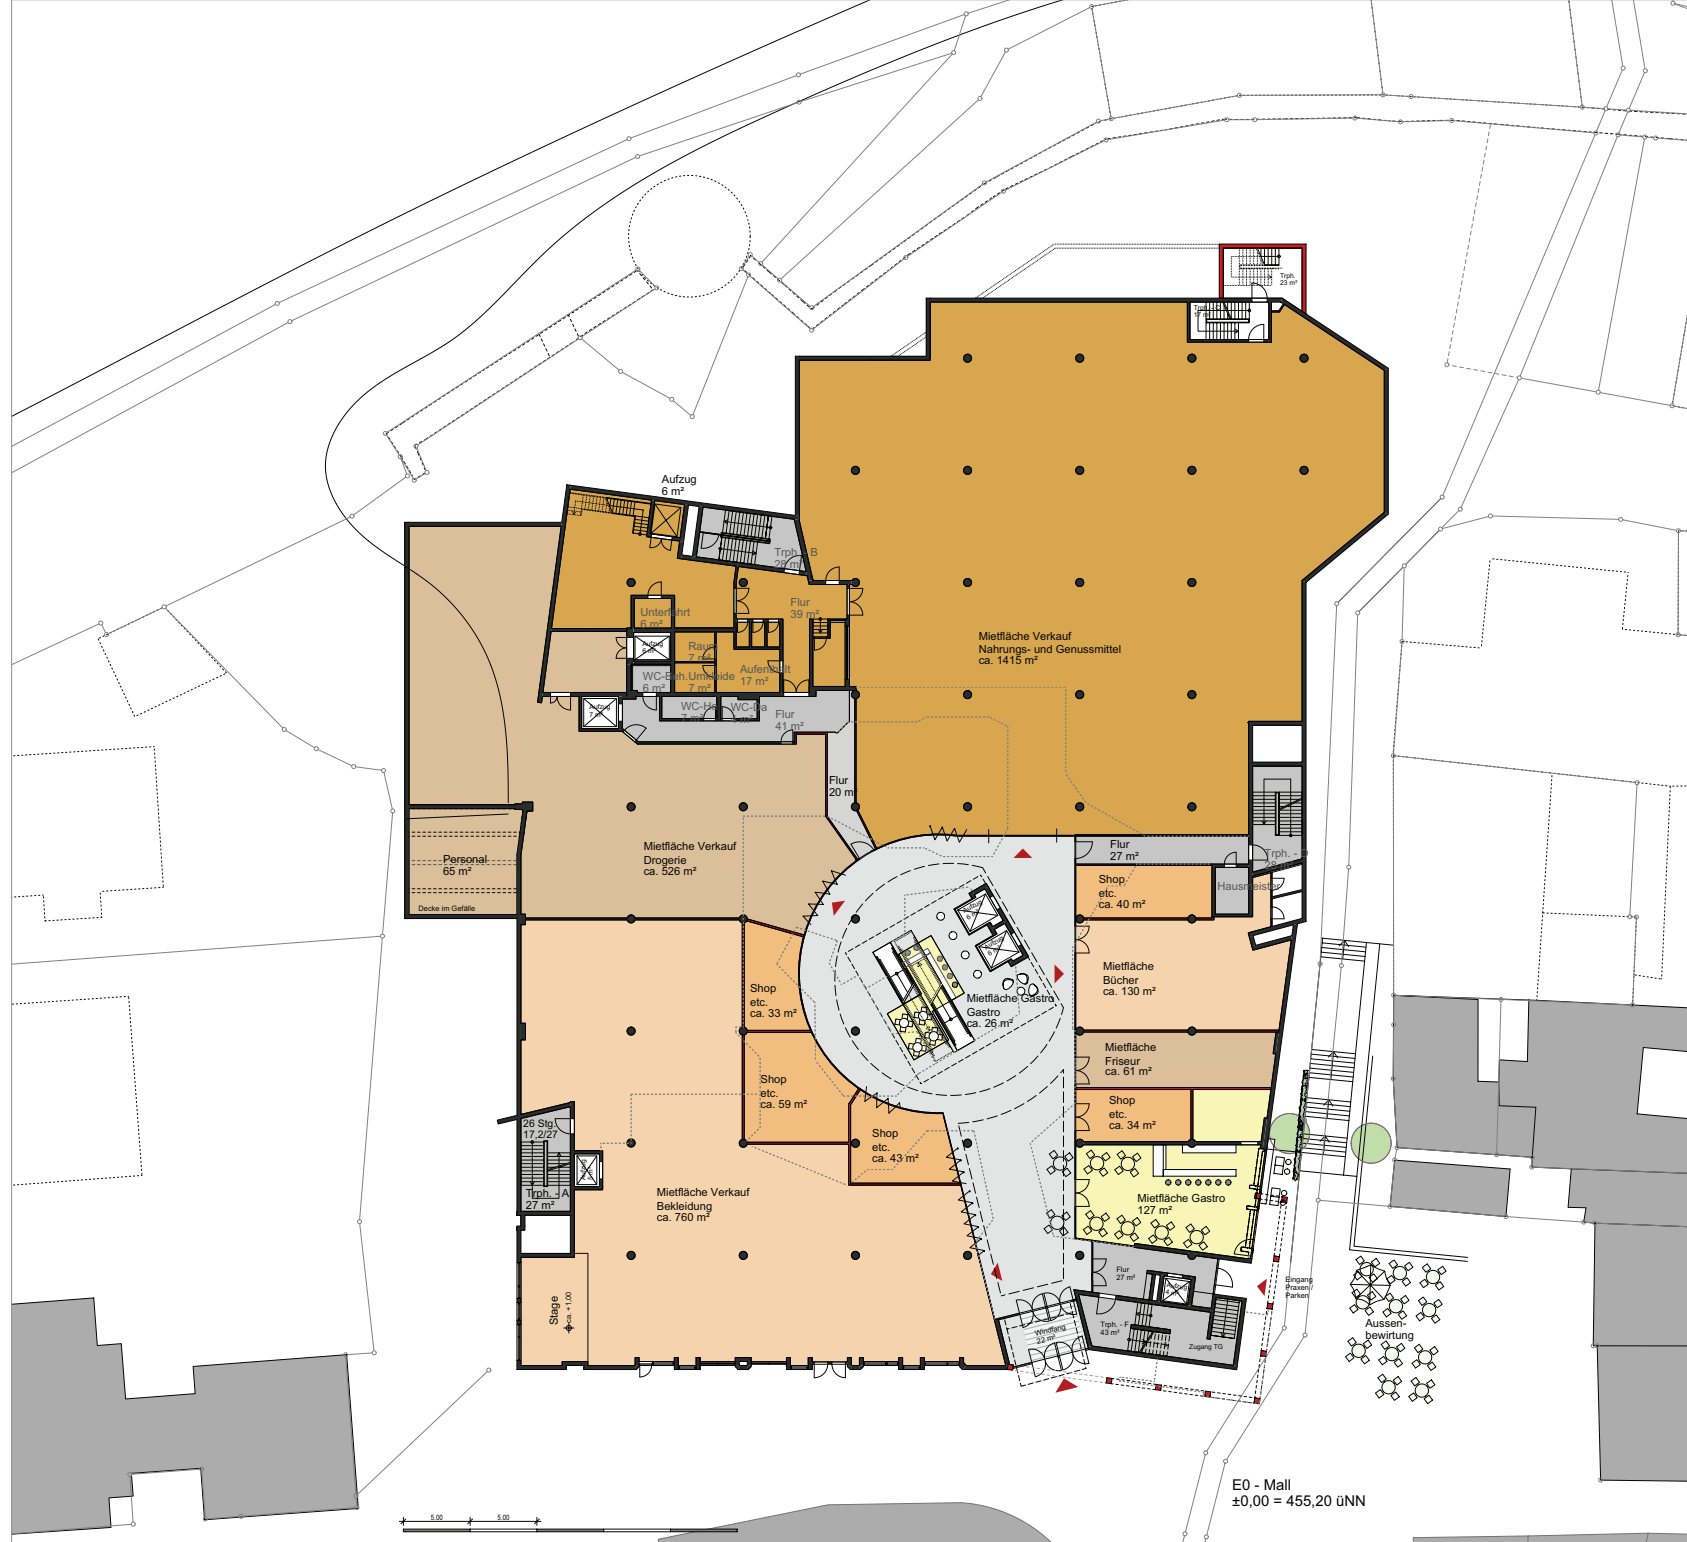

03	16.01.2015	ts	Vorhaben & Erschließungsplan
02	03.09.2014	ts	Vorhaben & Erschließungsplan
01	04.08.2014	ts	Planungsstand für B-Plan
	16.09.2013	ts	Aktuelle - vorläufige Erschließung
Nr.	Datum	Bearb.	Index-Notiz

Planummer	Projekt	LP	Gewerk	Ebene/Strich/Kontur	Planart	Strich	Planart	Index	Status
143	0661	I2	ar	e0	gr	v&e	00	03	

Bezugshöhe 455.48 üNN

Vorhaben- & Erschließungsplan

PROJEKT

Revitalisierung Gänsbühl-Center RV
Innerstädtisches Einkaufszentrum
mit Tiefgarage

BAUHERR

R & G GmbH&Co. Objekt Ravensburg KG

Wilhelm-Geiger-Straße 1

87561 Oberstdorf


ARCHITECTEN

BLOCHER BLOCHER PARTNERS
ARCHITECTURE AND DESIGN

Helmweg 19 D-70174 Stuttgart Tel. +49 (0)711 224 82-0 www.blocherblocher.com

Planummer	Projekt	LP	Gewerk	Ebene/Strich/Kontur	Planart	Strich	Planart	Index	Status
143	0661	I2	arc	e0	gr	v&e	00	03	
143 Ebene E0 Mall & Lebensmittel									16.01.2015 ts
DATEINAME (siehe Planschlüssel)									Gezeichnet
Ebene E0									16.01.2015 ts
Mall & Lebensmittel									Format
									Mallstab
									DIN A1
									1:200

E0 - Mall
±0,00 = 455,20 üNN

 



03	16.01.2015	ts	Vorhaben & Erschließungsplan
02	03.09.2014	ts	Vorhaben & Erschließungsplan
01	01.08.2014	ts	Planungsstatus für Bf-Plan
Erstellt	22.09.2013	ts	Aktuelle - erstmalige Erstellung
Nr.	Datum	Bearb.	Index-Notiz

Planummer	Projekt	LP	Gewerk	Ebene/Strich/Kontour	Planart	Imat	Parzell	Index	Status
145_0661_12	arc	e2	gr	v&e	00	03			

Bezugshöhe 455,48 üNN
Vorhaben- & Erschließungsplan

PROJEKT
 Revitalisierung Gänsbühl-Center RV
 Innerstädtisches Einkaufszentrum
 mit Tiefgarage

BAUHERR
 R & G GmbH&Co. Objekt Ravensburg KG

Wilhelm-Geiger-Straße 1
 87561 Oberstdorf

ARCHITECTEN
BLOCHER BLOCHER PARTNERS
 ARCHITECTURE AND DESIGN
 Hebelweg 19 D-70174 Stuttgart Tel. +49 (0)711 224 82-0 www.blocherblocher.com

Planart/Strich	Index	Gezeichnet
Ebene E2	16.01.2015	ts
K&L & Garten	Format	Maßstab
	DIN A1	1:200

DATENNAME (siehe Planschlüssel)									
Planummer	Projekt	LP	Gewerk	Ebene/Strich/Kontour	Planart	Imat	Parzell	Index	Status
145_0661_12	arc	e2	gr	v&e	00	03			



03	16.01.2015	ts	Vorhaben & Erschließungsplan
02	03.09.2014	ts	Vorhaben & Erschließungsplan
01	01.08.2014	ts	Planungsstand für Bt-Plan
	22.09.2013	ts	Aktuelle - erstmalige Erstellung
Nr.	Datum	Bearb.	Index-Notiz

Planummer	Projekt	LP	Gewerk	Ebene/Strich/Ausschnitt	Planart	Imat	Perimet	Index	Status
146	0661	I2	ar	e2	gr	v&e	00	03	

Bezugshöhe 455,48 üNN
Vorhaben- & Erschließungsplan

PROJEKT

Revitalisierung Gänsbühl-Center RV
 Innerstädtisches Einkaufszentrum
 mit Tiefgarage

BAUHERR
 R & G GmbH&Co. Objekt Ravensburg KG

Wilhelm-Geiger-Straße 1
 87561 Oberstdorf


ARCHITECTEN

BLOCHER BLOCHER PARTNERS
 ARCHITECTURE AND DESIGN

Helmweg 19 D-70174 Stuttgart Tel. +49 (0)711 224 82-0 www.blocherblocher.com

Planummer	Projekt	LP	Gewerk	Ebene/Strich/Ausschnitt	Planart	Imat	Perimet	Index	Status
146	0661	I2	arc	e2	gr	v&e	00	03	
DATENNAME (siehe Planschlüssel)								Plandatum-Index	Gezeichnet
								16.01.2015	ts
								Format	Maßstab
								DIN A1	1:200

146_Ebene E3_Arch & Centermanagement

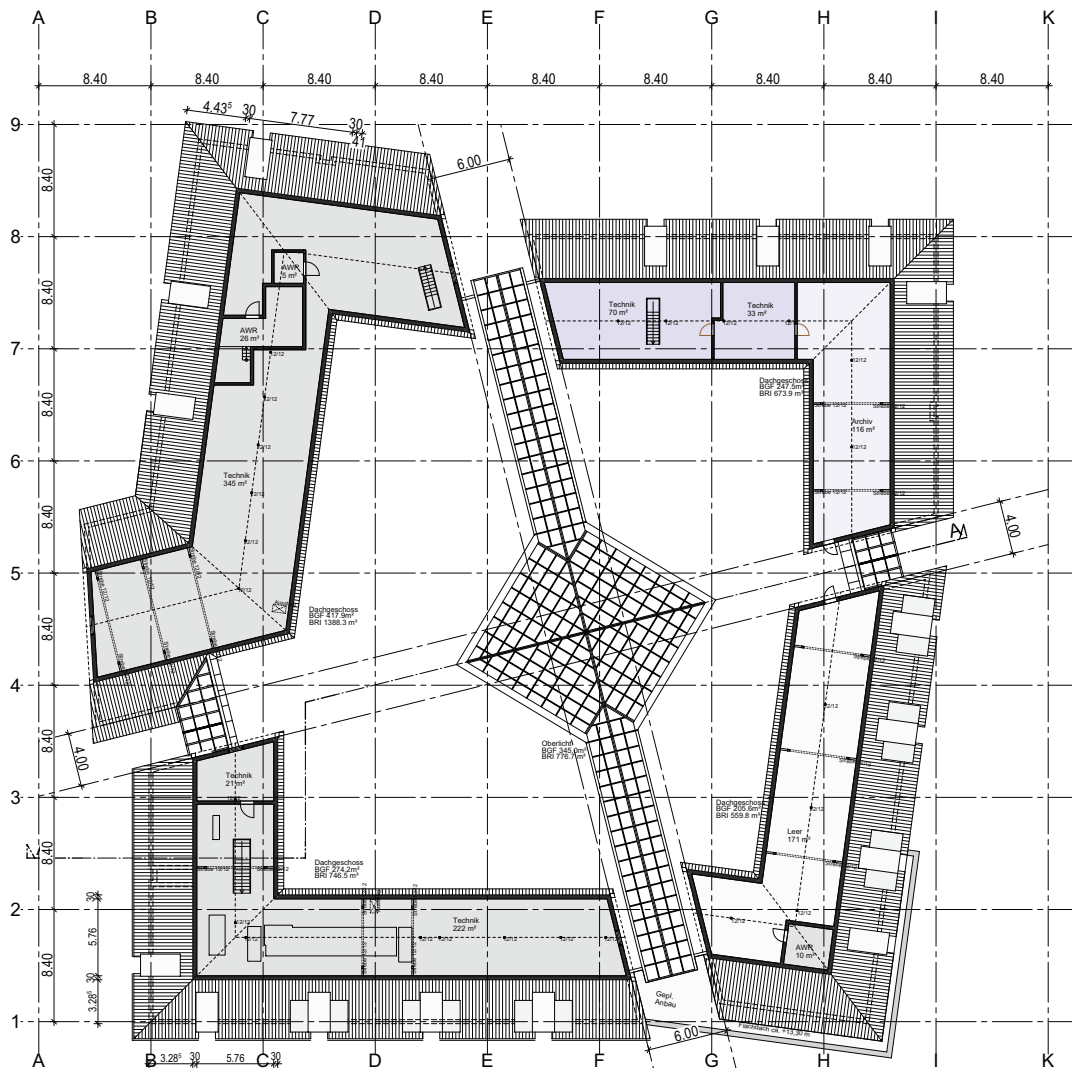

03	16.01.2015	ts	Vorhaben & Erschließungsplan
02	23.08.2014	ts	Vorhaben & Erschließungsplan
01	01.08.2014	ts	Planungsgrund für B-Plan
Ersch	22.09.2013	ts	Aktuelle vorläufige Erschließung
Nr.	Datum	Bearb.	Index-Notiz

Planummer	Projekt	LP	Gewerk	Ebene/Strich/Ausschnitt	Planart	Strich	Parallell	Index	Status
147	0661	I2	ar	dg	gr	v&e	00	03	

Bezugshöhe 455.48 üNN

Vorhaben- & Erschließungsplan

PROJEKT

Revitalisierung Gänsbühl-Center RV
 Innerstädtisches Einkaufszentrum
 mit Tiefgarage

BAUHERR

R & G GmbH&Co. Objekt Ravensburg KG

Wilhelm-Geiger-Straße 1
 87561 Oberstdorf

ARCHITEXTEN

BLOCHER BLOCHER PARTNERS
 ARCHITECTURE AND DESIGN

Helmweg 19 D-70174 Stuttgart Tel. +49 (0)711 224 82-0 www.blocherblocher.com

Planummer	Projekt	LP	Gewerk	Ebene/Strich/Ausschnitt	Planart	Strich	Parallell	Index	Status
147	0661	I2	ar	dg	gr	v&e	00	03	
Planimeter-Index								Gezeichnet	
Dachgeschoss								16.01.2015	ts
Technik								Format	Maßstab
								DIN A1	1:200

DATENNAME (siehe Planschlüssel)									
Planummer	Projekt	LP	Gewerk	Ebene/Strich/Ausschnitt	Planart	Strich	Parallell	Index	Status
147	0661	I2	ar	dg	gr	v&e	00	03	

147 Dachgeschoss/Technik

H/B = 594 / 841 (0.50m²)

Allplan 2014