


SÜDANSICHT

B06.0

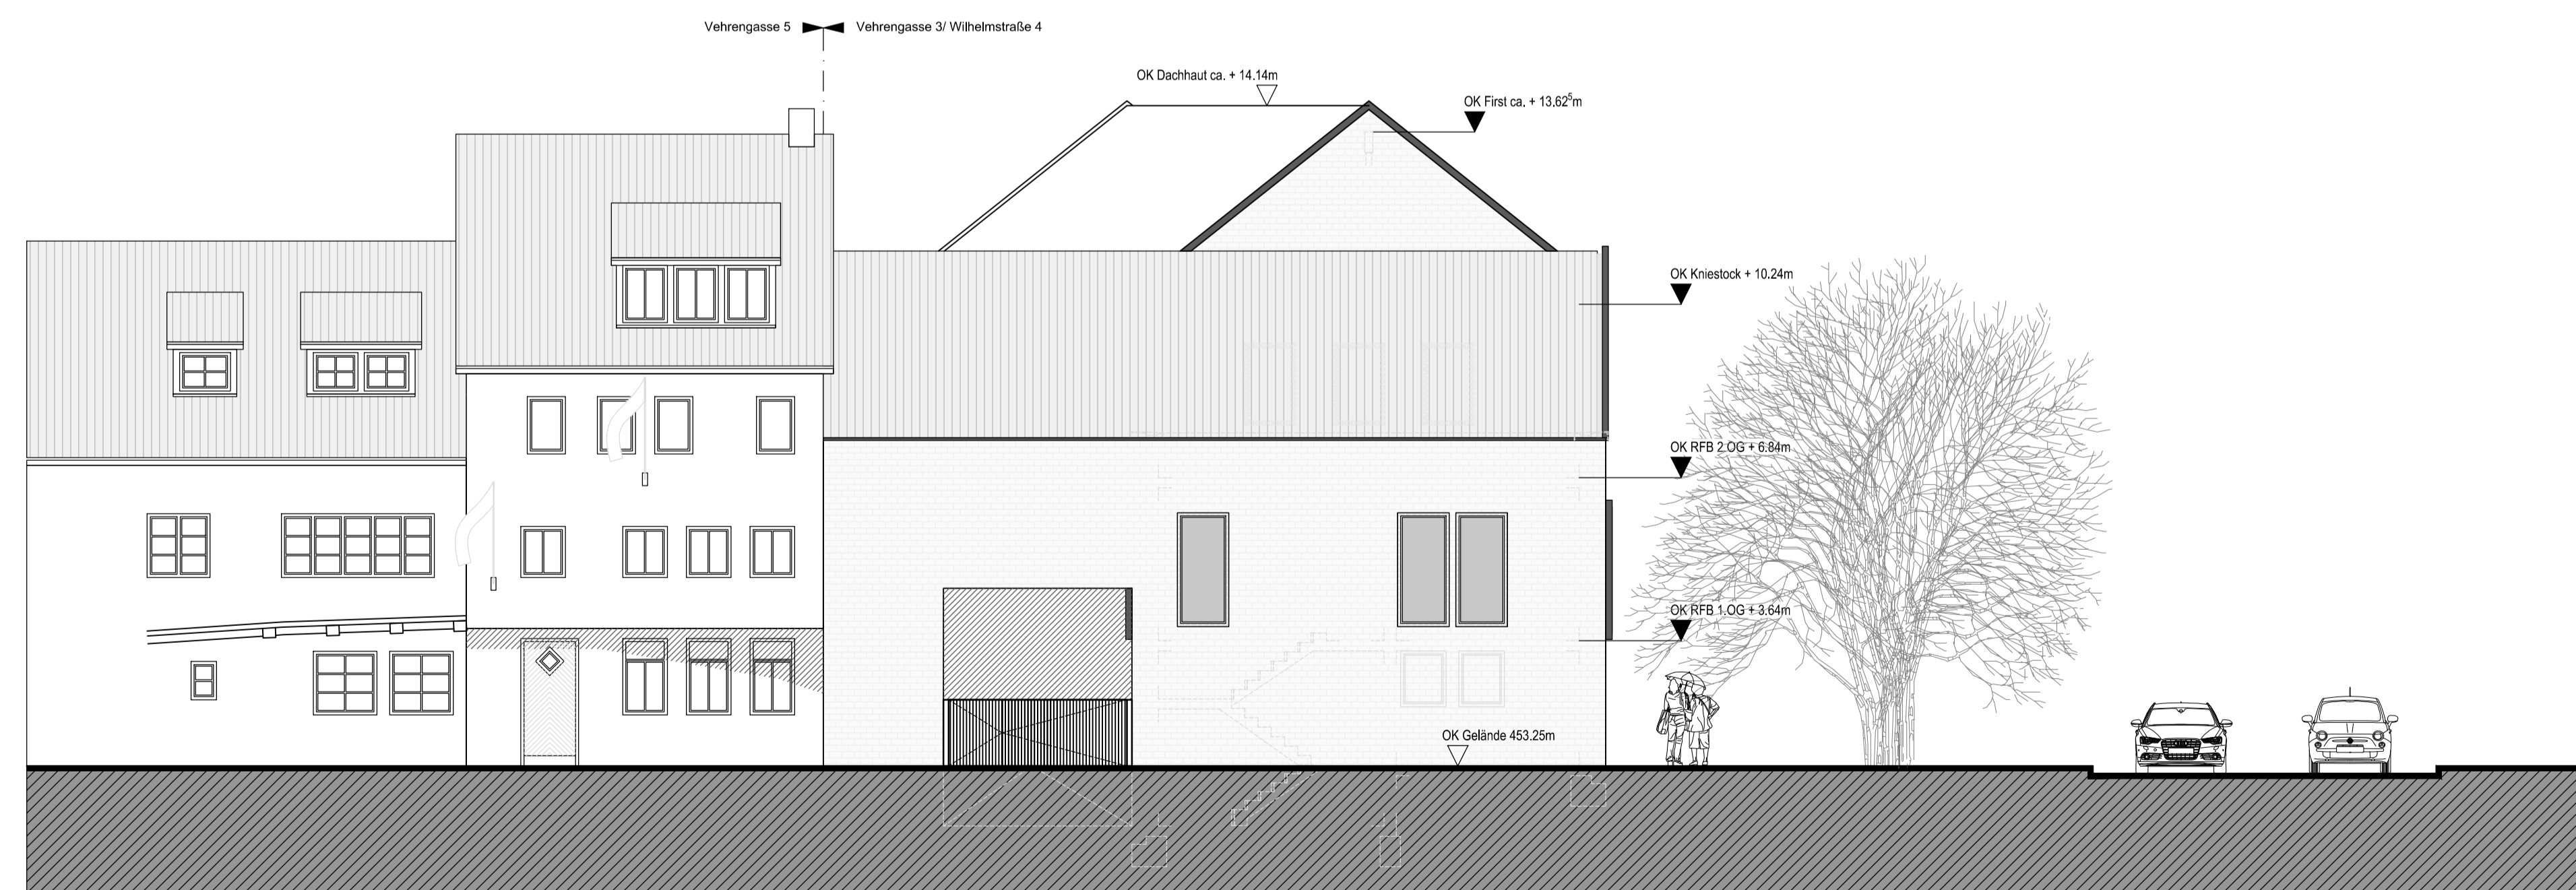

OSTANSICHT


Vorhaben- und Erschließungsplan

| | | | | | |
|---|---|--|---------------------------------------|------------------------------------|---------------------|
| KLE <small>FREIE ARCHITECTEN BDA STADTPLANER SRL</small> | KLE Architekten Einselen Kern Dipl. Ing. Freie Architekten BDA - Stadtplaner SRL Jesinger Straße 19 73230 Kirchheim unter Teck Fon 07021-9751-0 Fax 07021-9751-50 info@kle-architekten.de www.kle-architekten.de | | | | |
| | Bauherr Katholische Kirchengemeinde Liebfrauen Herrenstrasse 3 88212 Ravensburg | Projekt Neubau Katholisches Gemeindezentrum Wilhelmstrasse 2-4 88212 Ravensburg | Planinhalt SÜD-/ OSTANSICHT | Plan-Nr. B06.0 | Datum 12.03.2015 |
| Projekt-Nr. 1402 | Bearbeiter LM/BJ/MK | Maßstab 1:100 | Größe 594/841 | Dateiname A-1402-A-AN-AND-U.dwg | Datum 12.03.2015 |



NORDANSICHT


B07.0

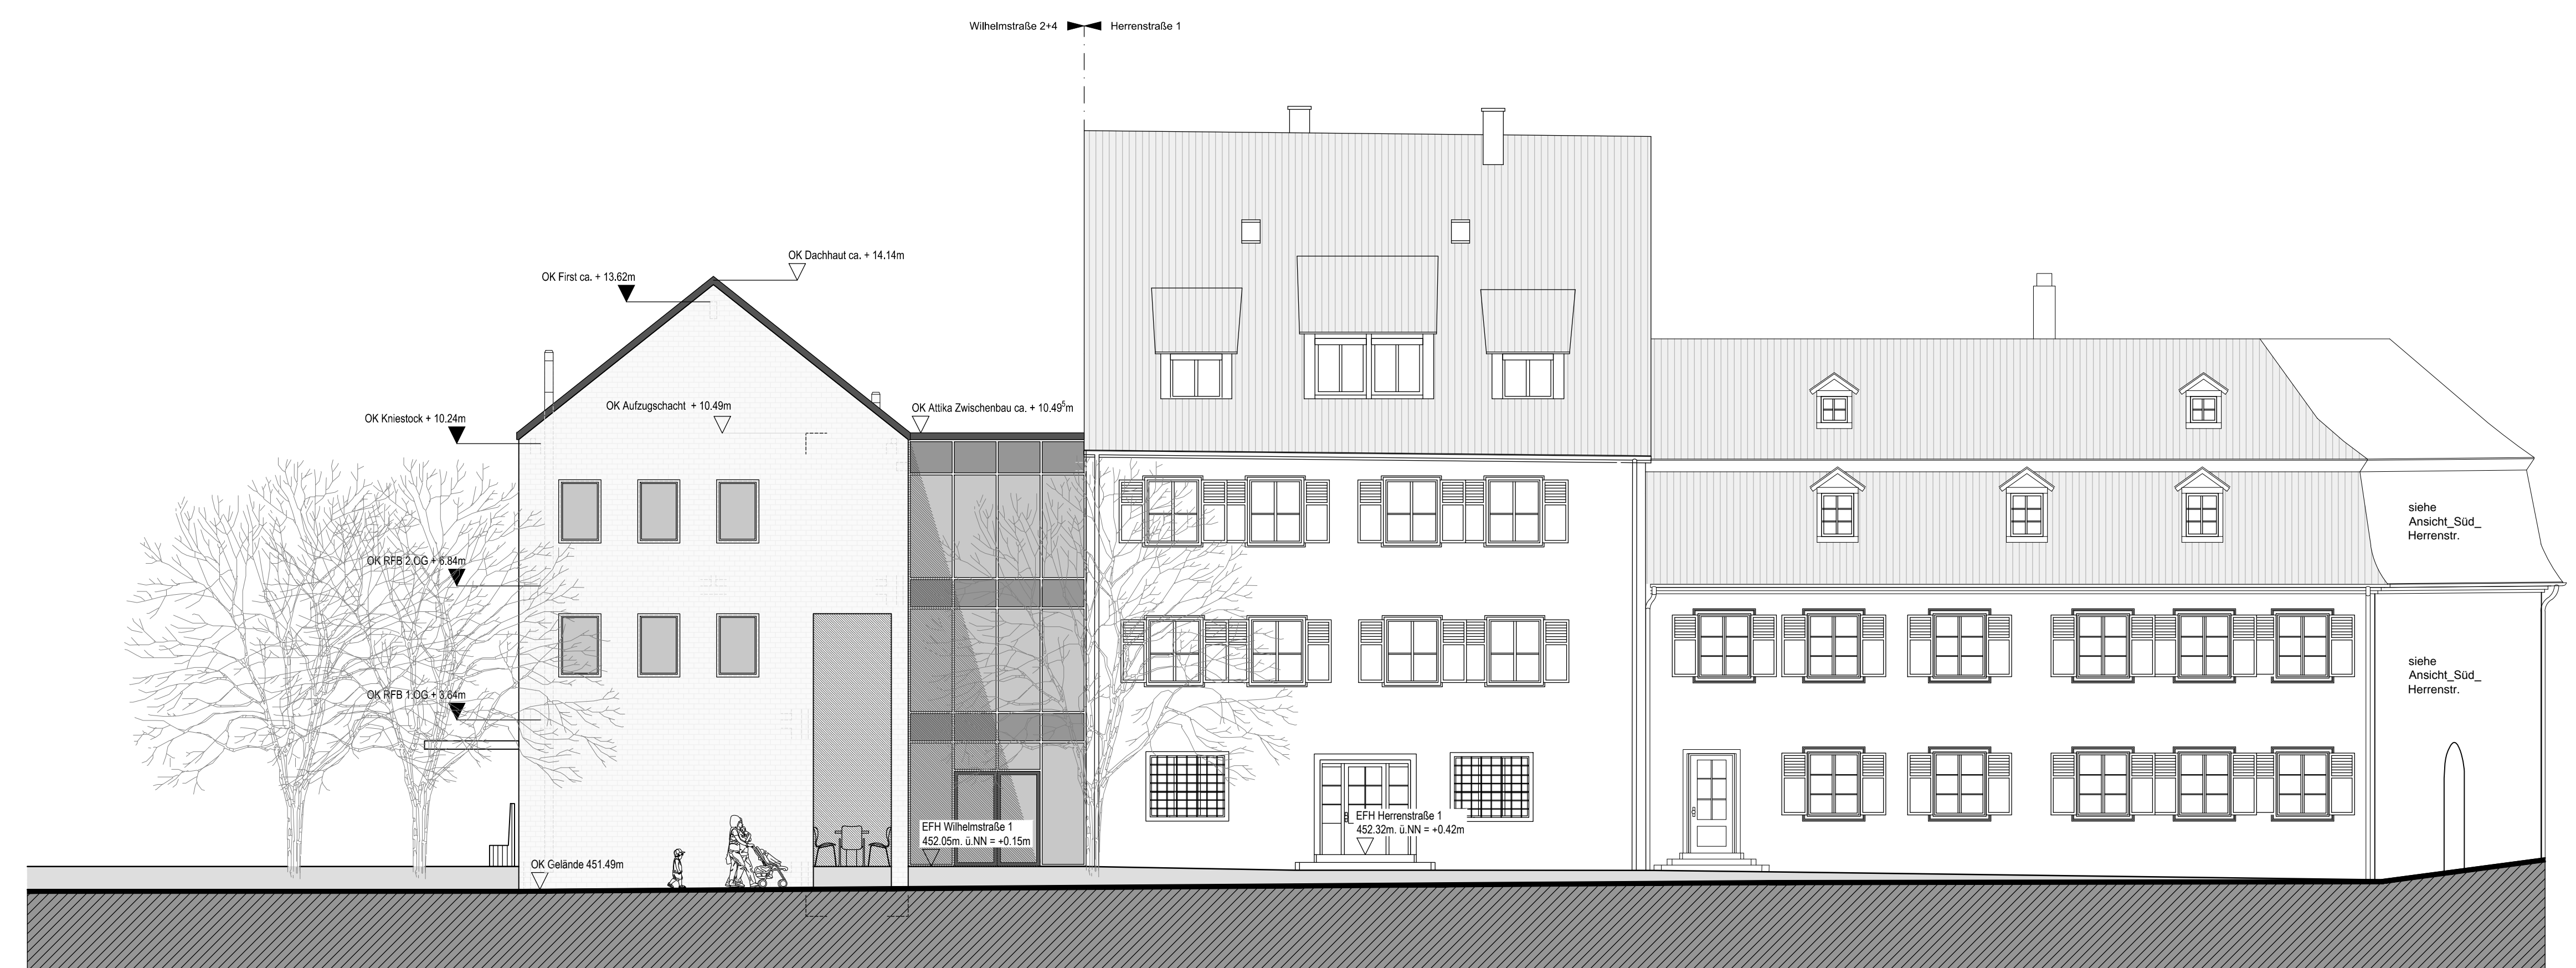


WESTANSICHT

Vorhaben- und Erschließungsplan


| | | | |
|---|--|--|--------------------------|
|  <p>KLE FREIE ARCHITECTEN BDA STADTPLANER SRL</p> | <p>KLE Architekten Einselen Kern</p> <p>Dipl.-Ing. Freie Architekten BDA - Stadtplaner SRL Jesinger Straße 19 73230 Kirchheim unter Teck Fon 07021-9751-0 Fax 07021-9751-50 info@kle-architekten.de www.kle-architekten.de</p> | | |
| | <p>Bauherr Katholische Kirchengemeinde Liebfrauen Herrenstrasse 3 88212 Ravensburg</p> | <p>Projekt Neubau Katholisches Gemeindezentrum Wilhelmstrasse 2-4 88212 Ravensburg</p> | |
| <p>Planinhalt NORD-/ WESTANSICHT</p> | <p>Plan-Nr. B07.0</p> | | |
| <p>Projekt-Nr. 1402</p> | <p>Bearbeiter LM/BJ/MK</p> | <p>Maßstab 1:100</p> | <p>Größe 594/970</p> |
| <p>Dateiname A-1402-A-AN-AN0-U.dwg</p> | | <p>Datum 12.03.2015</p> | |

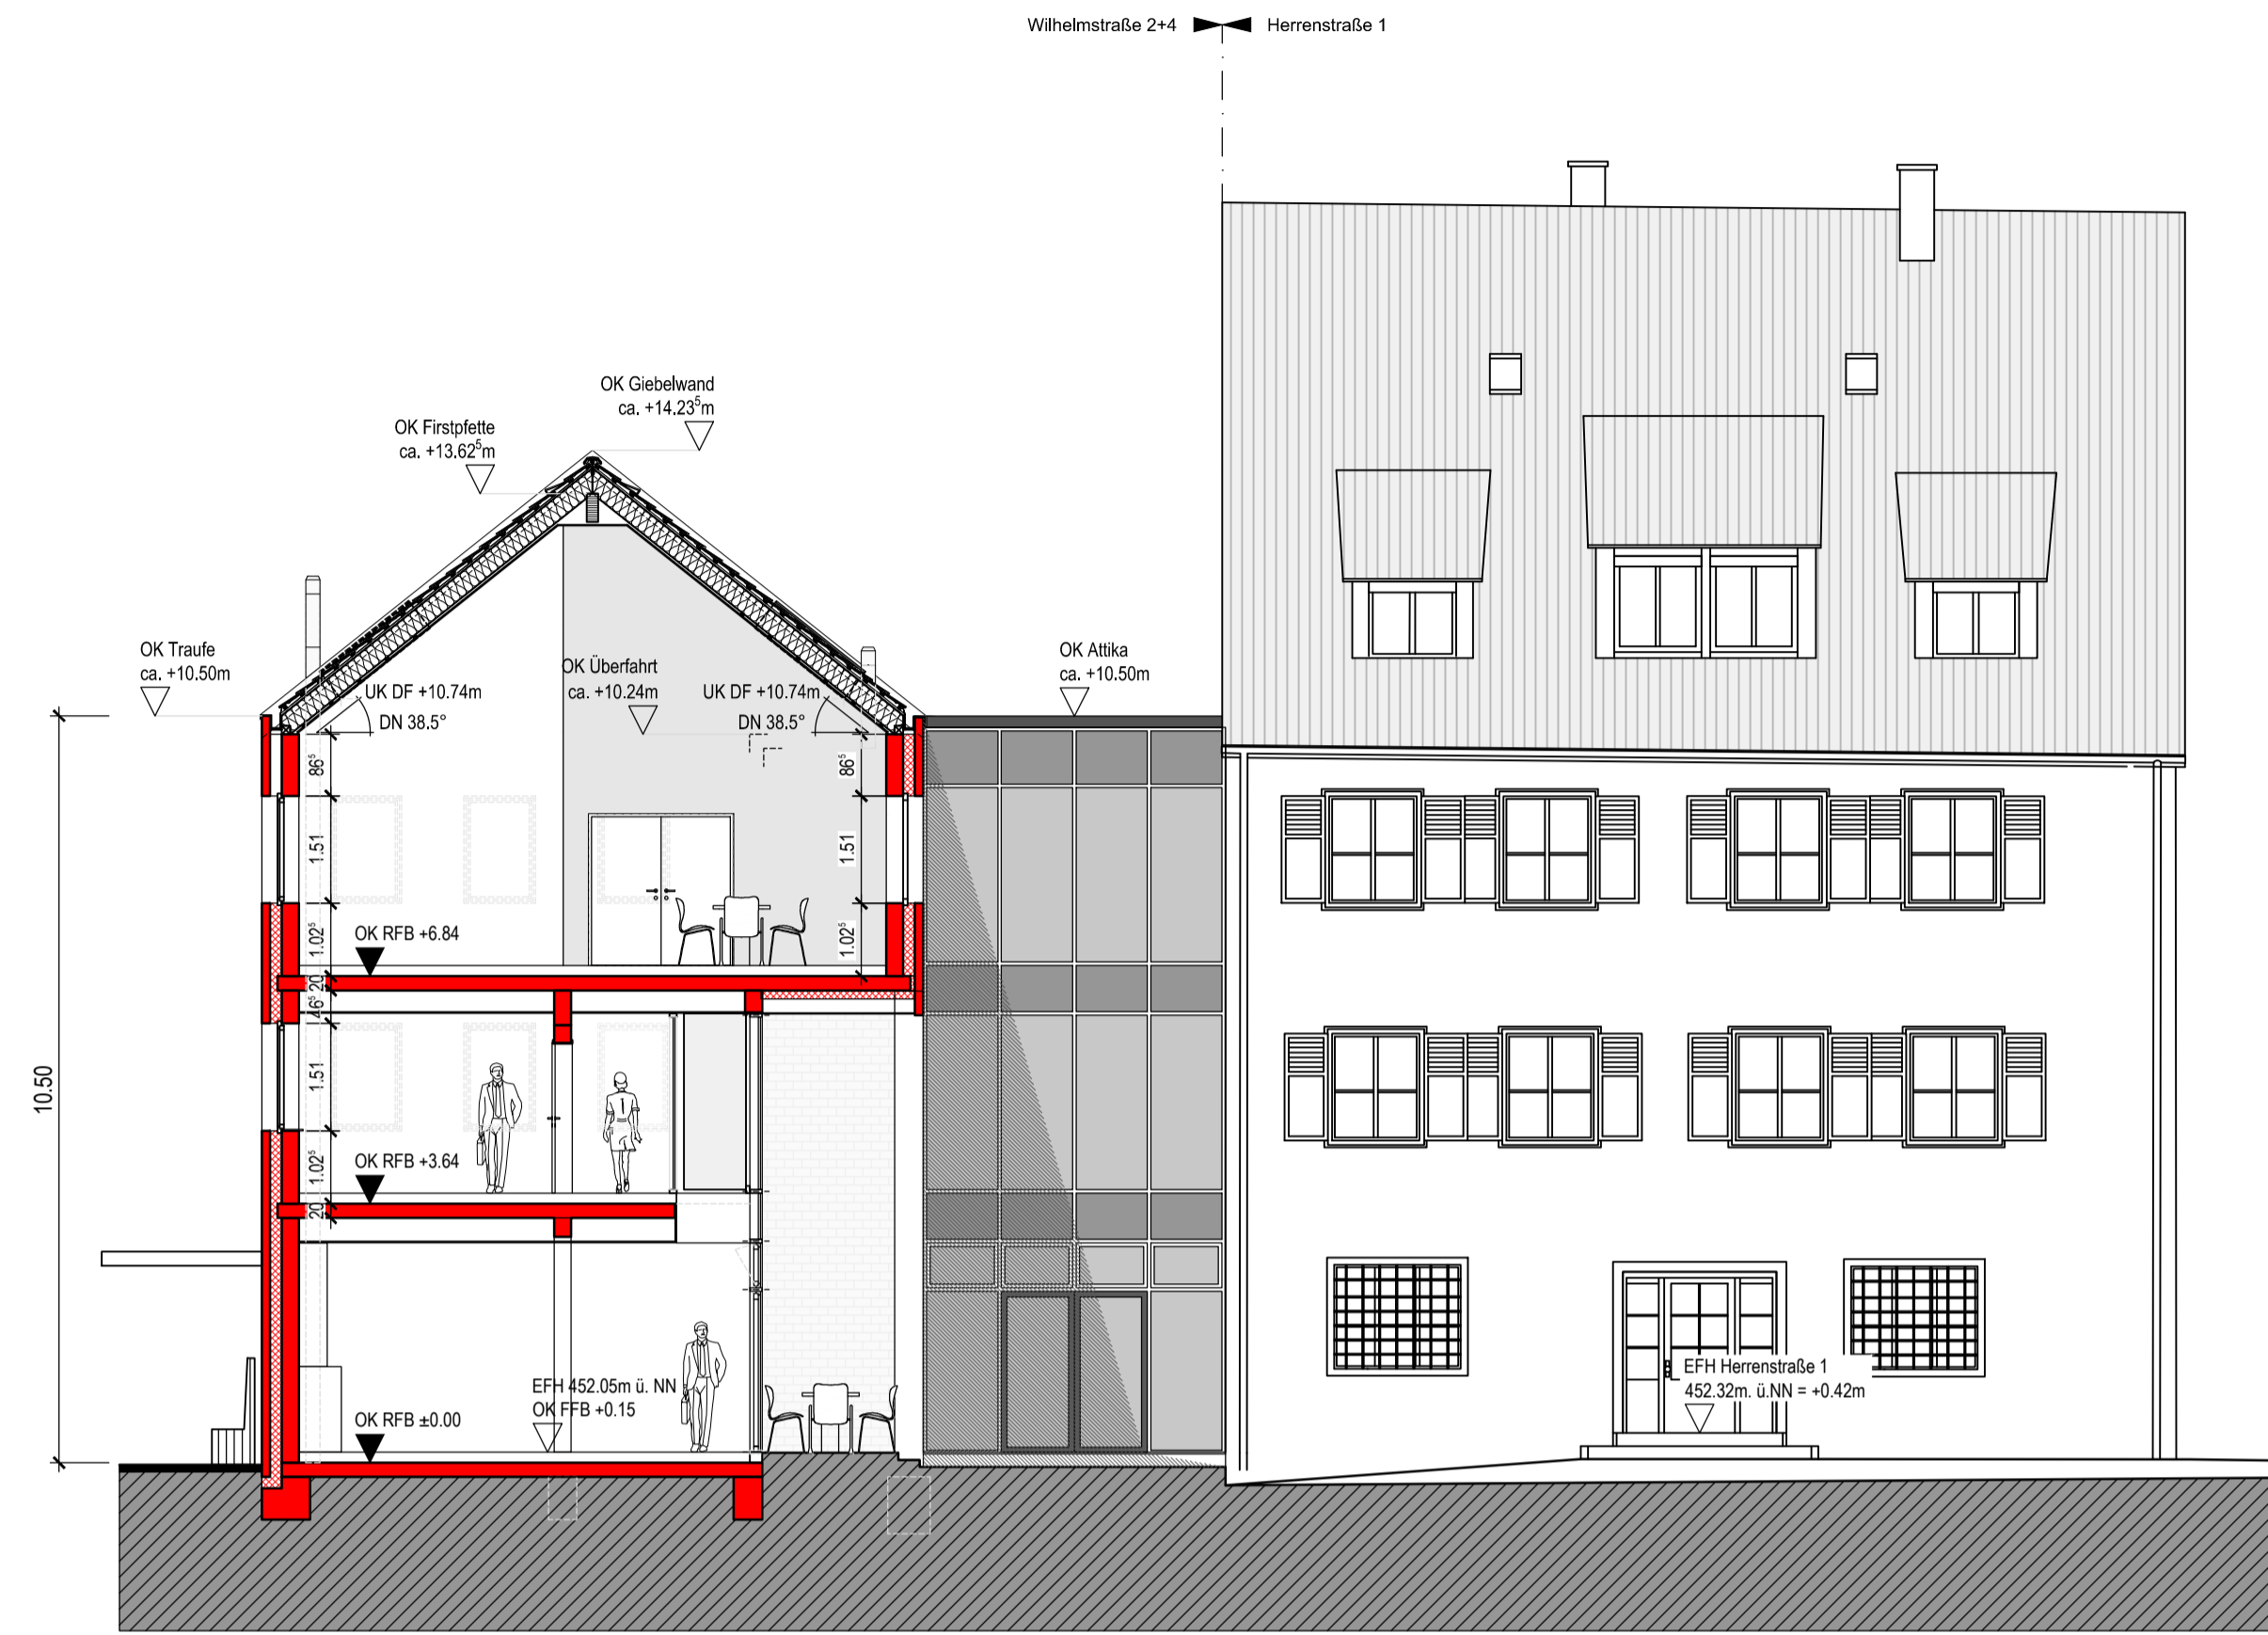

SCHNITT S01

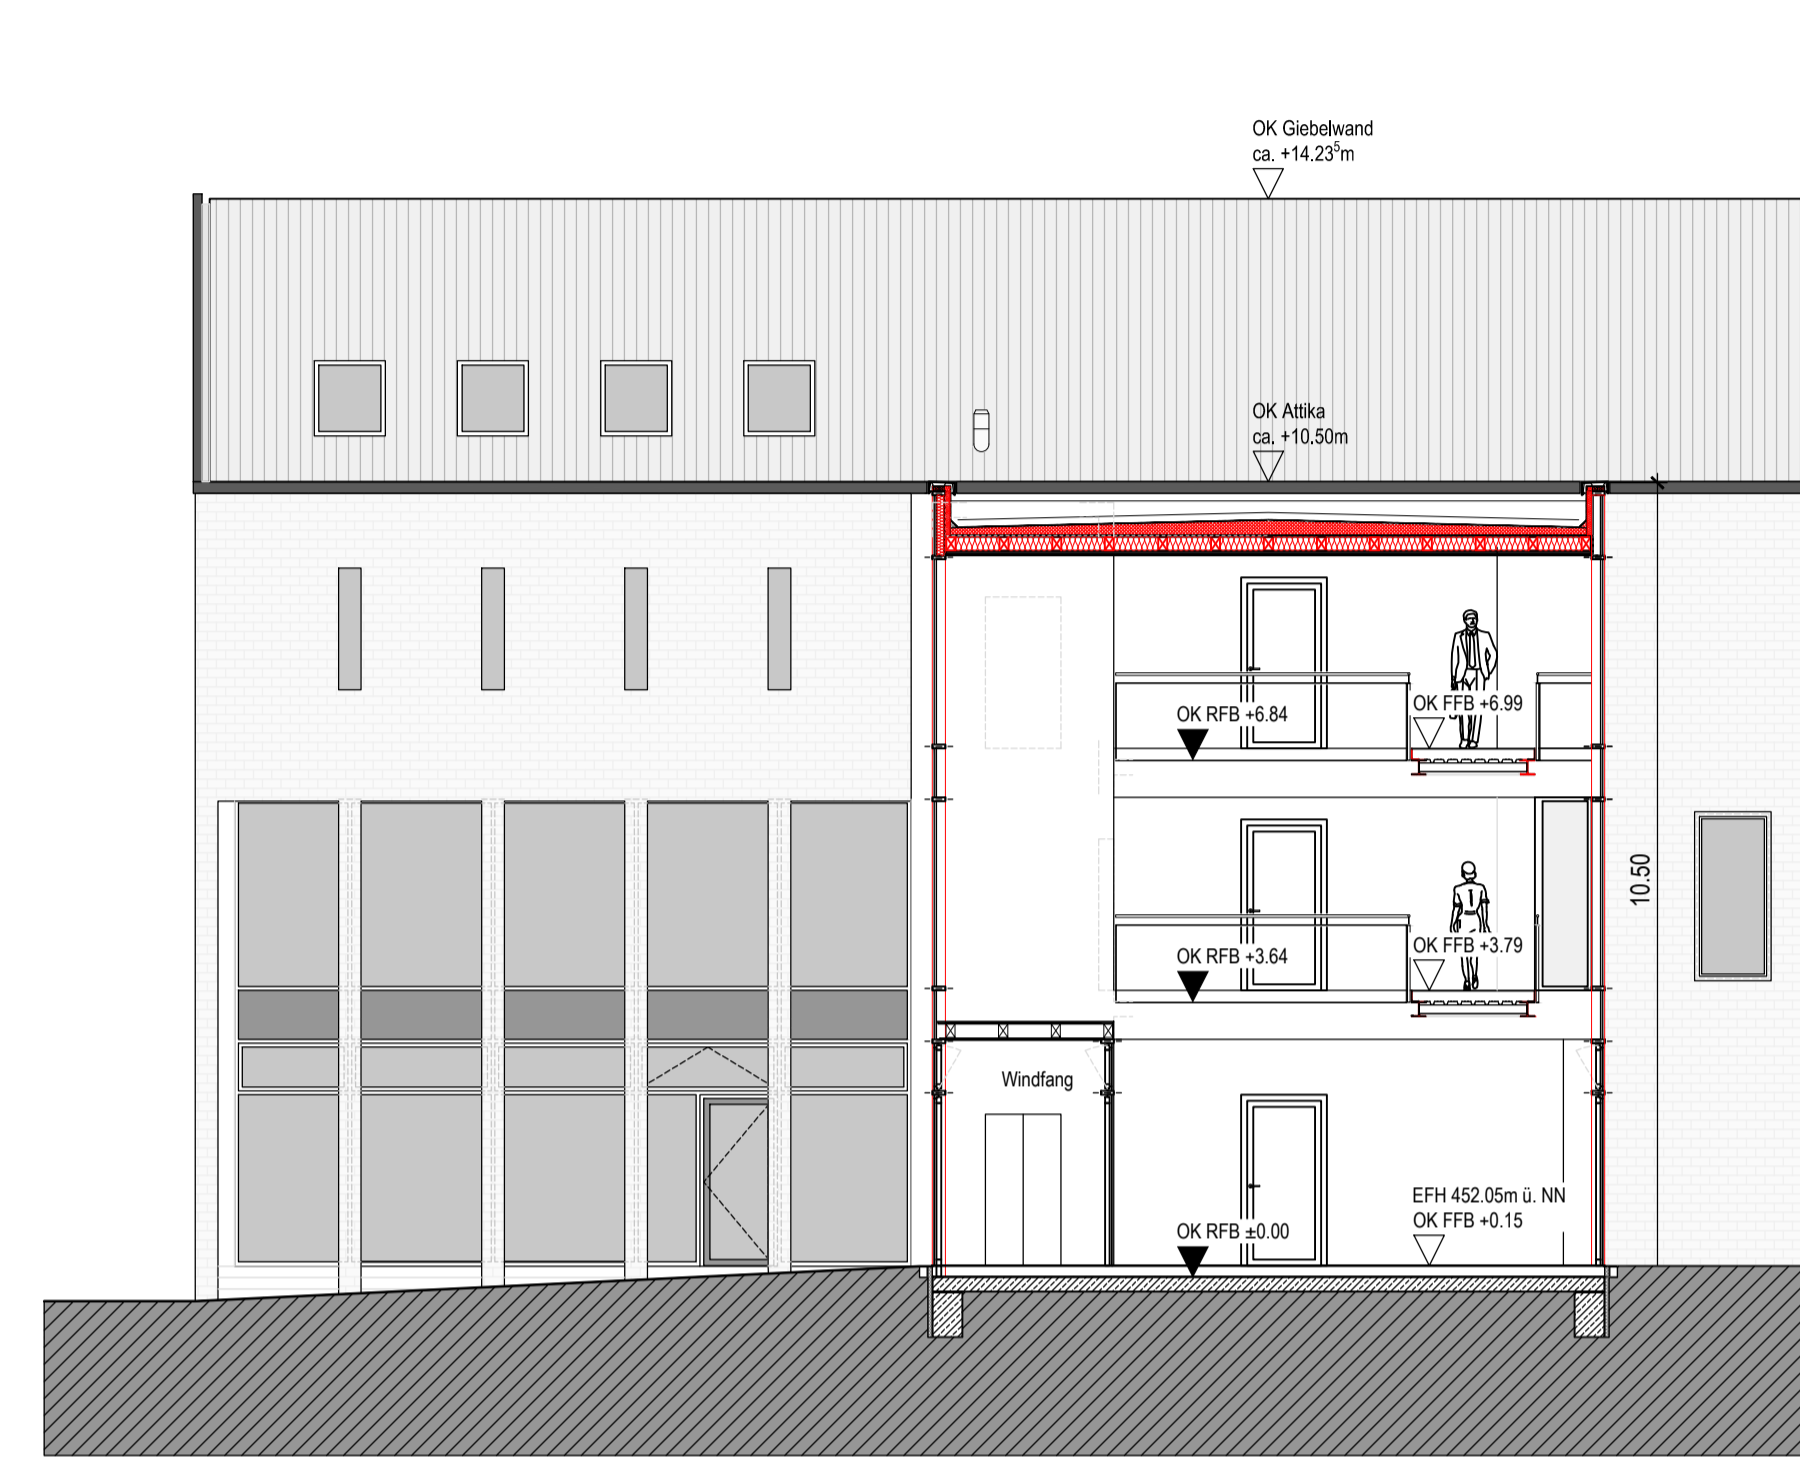


SCHNITT S02

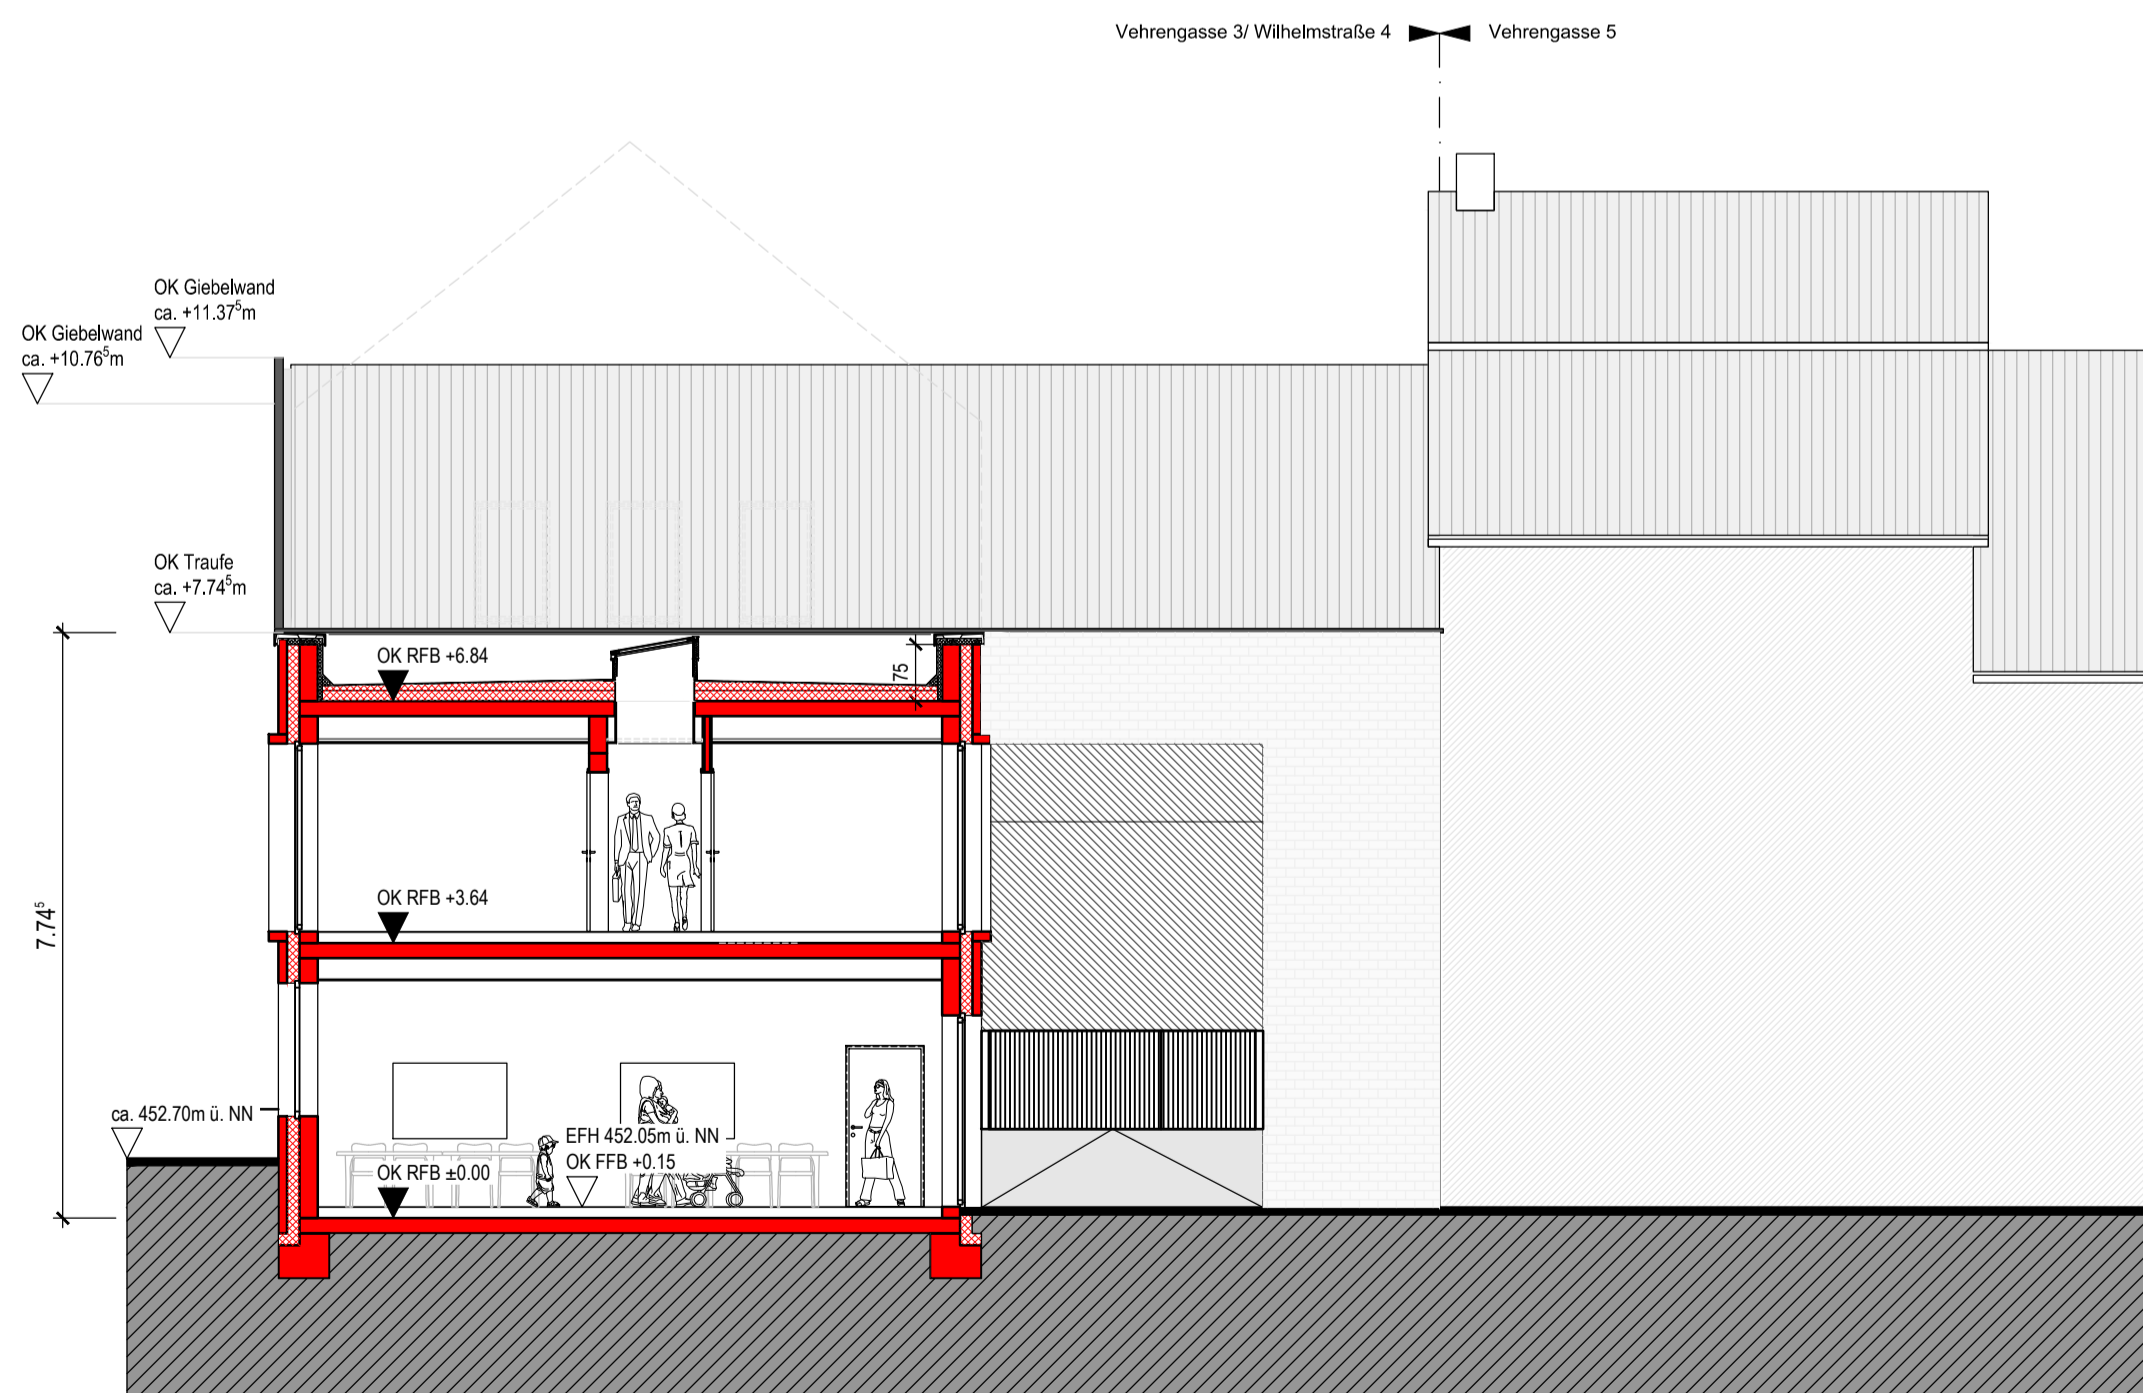

SCHNITT S03

B04.0

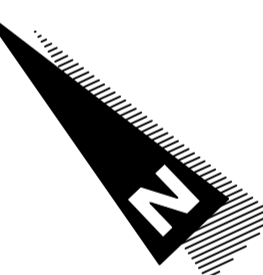

Vorhaben- und Erschließungsplan

| | | | | |
|--|---|---|---|--------------------------|
| KLE <small>FREIE ARCHITECTEN BUA STADTPLANER SRL</small> | KLE Architekten Einselen Kern Dipl. Ing. Freie Architekten BDA - Stadtplaner SRL Jesinger Straße 19 73230 Kirchheim unter Teck Fon 07021-9751-0 Fax 07021-9751-50 info@kle-architekten.de www.kle-architekten.de | | | |
| | Bauherr Katholische Kirchengemeinde Liebfrauen Herrenstraße 3 88212 Ravensburg | Projekt Neubau Katholisches Gemeindezentrum Wilhelmstraße 2-4 88212 Ravensburg | Planinhalt SCHNITTE S01 - S03 | Plan-Nr. B04.0 |
| Bearbeiter LM/BJ/MK | Maßstab 1:100 | Größe 594/841 | Dateiname A-1402-A-SC-S00-U.dwg | Datum 12.03.2015 |




Vorhaben- und Erschließungsplan

| | | | | |
|---|--|--|--|----------------------------------|
|  <p>KLE FREIE ARCHITECTEN BDA STADTPLANER SRL</p> | <p>KLE Architekten Einselen Kern Dipl. Ing. Freie Architekten BDA - Stadtplaner SRL Jesinger Straße 19 73230 Kirchheim unter Teck Fon 07021-9751-0 Fax 07021-9751-50 info@kle-architekten.de www.kle-architekten.de</p> | | | |
| | <p>Bauherr Katholische Kirchengemeinde Liebfrauen Herrenstrasse 3 88212 Ravensburg</p> | <p>Projekt Neubau Katholisches Gemeindezentrum Wilhelmstrasse 2-4 88212 Ravensburg</p> | <p>Planinhalt ERDGESCHOSS</p> | <p>Plan-Nr. B01.0</p> |
| <p>Bearbeiter LM/BJ/MK</p> | <p>Maßstab 1:100</p> | <p>Größe 594/841</p> | <p>Dateiname A-1402-GR-EG0.dwg</p> | <p>Datum 12.03.2015</p> |



Vorhaben- und Erschließungsplan

| | | | | | |
|--|---|--|------------------|--------------------------------|-----------------------|
| KLE FREIE ARCHITECTEN BDA STADTPLANER SRL | | KLE Architekten Einseln Kern Dipl. Ing. Freie Architekten BDA - Stadtplaner SRL Jesinger Straße 19 73230 Kirchheim unter Teck Fon 07021-9751-0 Fax 07021-9751-50 info@kle-architekten.de www.kle-architekten.de | | | |
| Bauherr | Katholische Kirchengemeinde Liebfrauen Herrenstrasse 3 88212 Ravensburg | | | | |
| Projekt | Neubau Katholisches Gemeindezentrum Wilhelmstrasse 2-4 88212 Ravensburg | | | | |
| Planinhalt | 1. OBERGESCHOSS | | | | Plan-Nr. B02.0 |
| Projekt-Nr. 1402 | Bearbeiter LM/BJ/MK | Maßstab 1:100 | Größe 410/841 | Dateiname A-1402-GR-OG1.dwg | Datum 12.03.2015 |

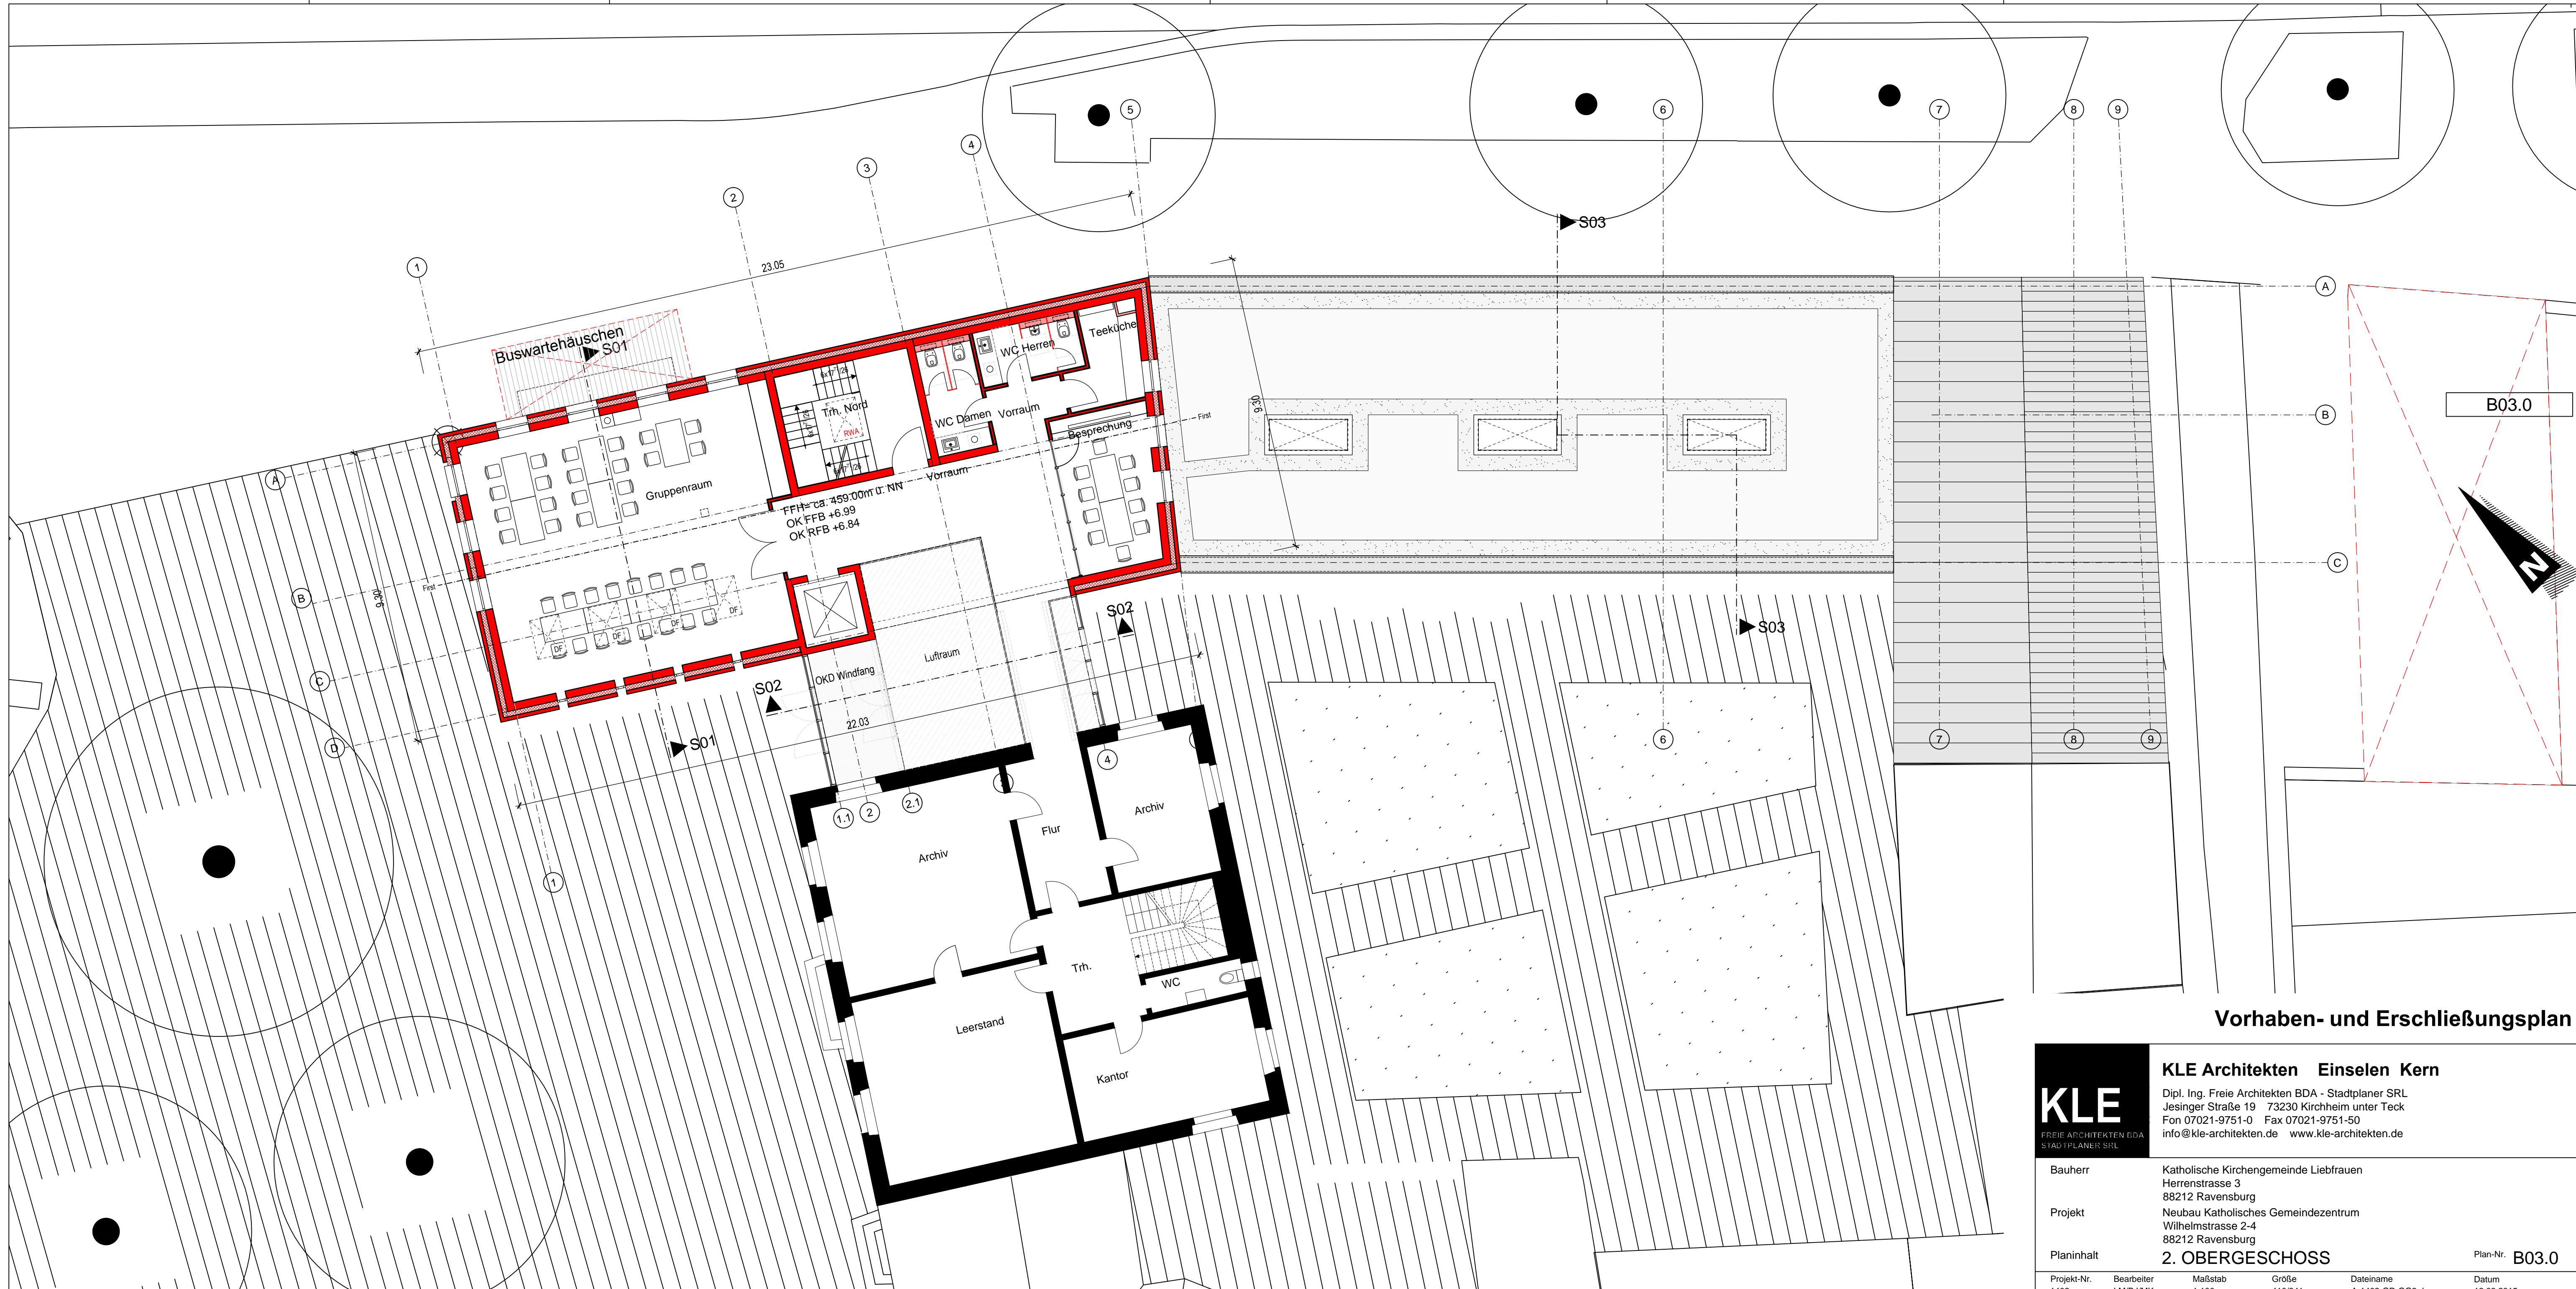

Vorhaben- und Erschließungsplan

| | | | | | |
|--|---|--|------------------|--------------------------------|-----------------------|
| KLE FREIE ARCHITECTEN BDA STADTPLANER SRL | | KLE Architekten Einseln Kern Dipl.-Ing. Freie Architekten BDA - Stadtplaner SRL Jesinger Straße 19 73230 Kirchheim unter Teck Fon 07021-9751-0 Fax 07021-9751-50 info@kle-architekten.de www.kle-architekten.de | | | |
| Bauherr | Katholische Kirchengemeinde Liebfrauen Herrenstrasse 3 88212 Ravensburg | | | | |
| Projekt | Neubau Katholisches Gemeindezentrum Wilhelmstrasse 2-4 88212 Ravensburg | | | | |
| Planinhalt | 2. OBERGESCHOSS | | | | Plan-Nr. B03.0 |
| Projekt-Nr. 1402 | Bearbeiter LM/BJ/MK | Maßstab 1:100 | Größe 410/841 | Dateiname A-1402-GR-OG2.dwg | Datum 12.03.2015 |