



SEESTRASSE

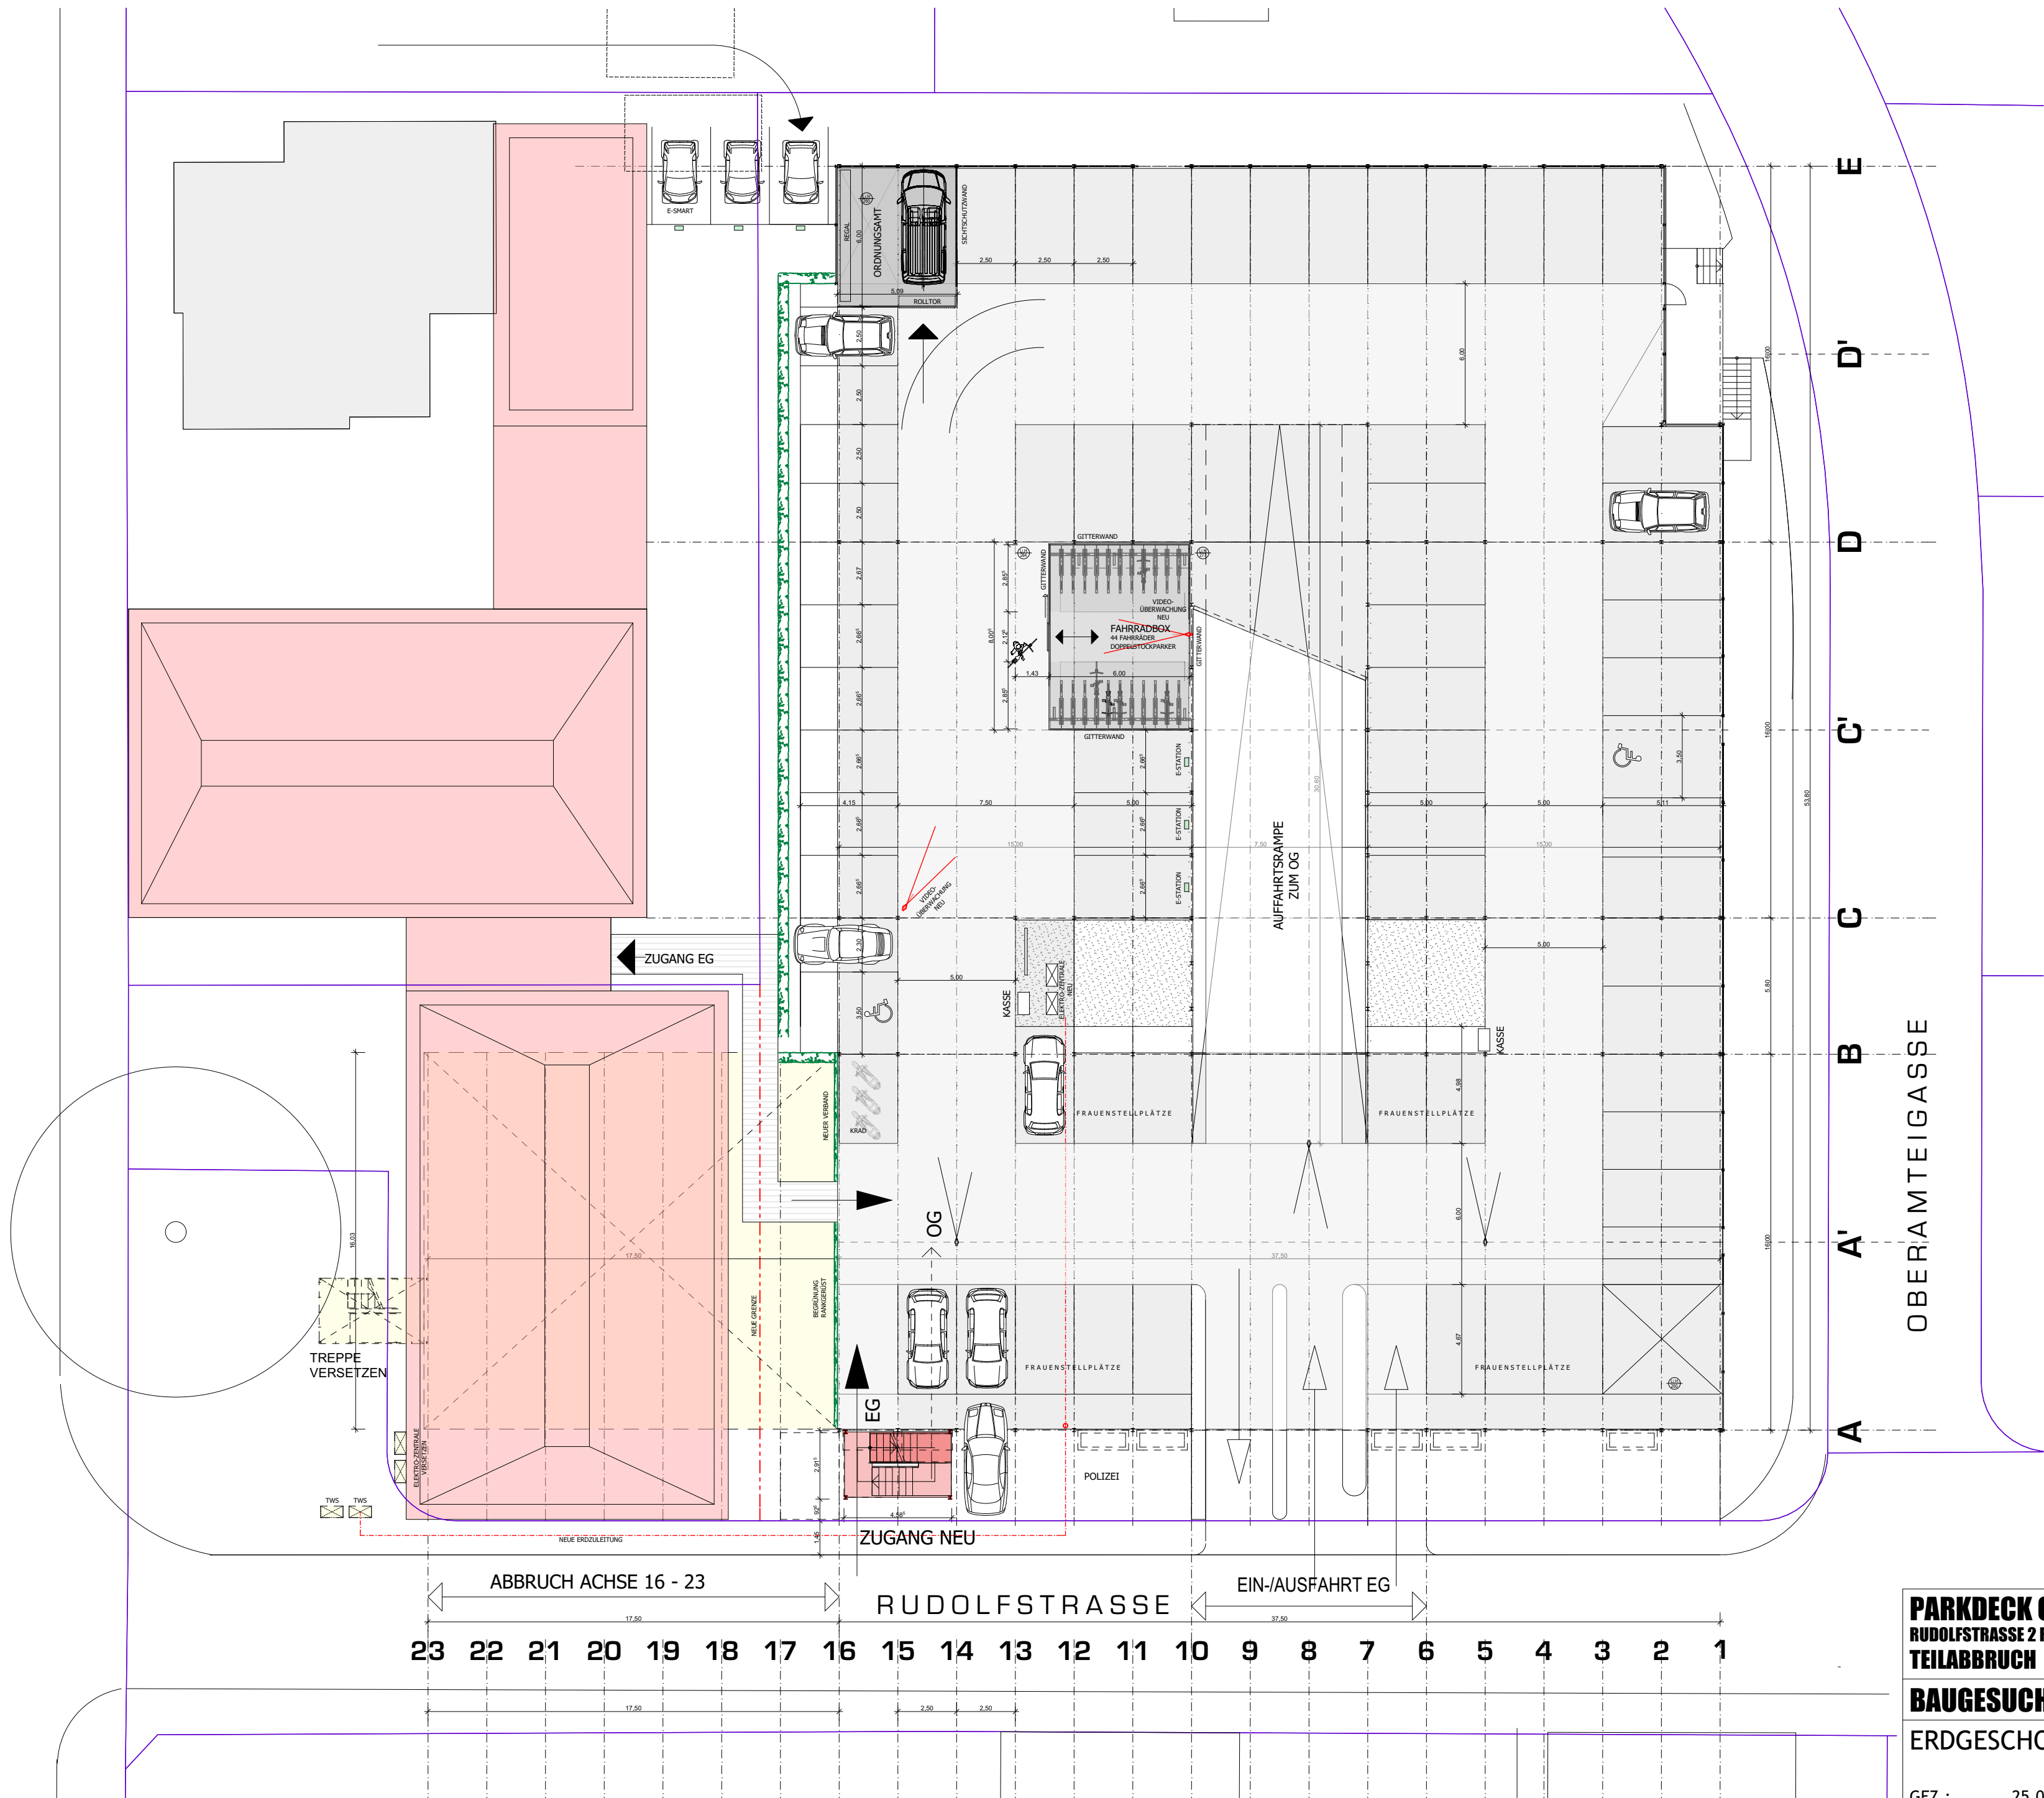

OBERAMTEIGASSE

ABBRUCH ACHSE 16 - 23
 23 22 21 20 19 18 17 16 15 14 13 12 11 10 9 8 7 6 5 4 3 2 1
 RUDOLFSTRASSE
 EIN-/AUSFAHRT EG

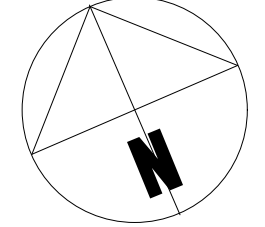

02.4.1

PARKDECK OBERAMTEI RUDOLFSTRASSE 2 RAVENSBURG TEILABBRUCH BAUGESUCH ERDGESCHOSS M 1:200 GEZ.: 25.02.2011	ANERKANT: BAUHERR
	GEFERTIGT: ARCHITEKT
FREIE ARCHITEKTEN DIPL. ING. FH ODO JUTZ + SUSO JUTZ EISENBAHNSTR. 34 88212 RAVENSBURG G	