
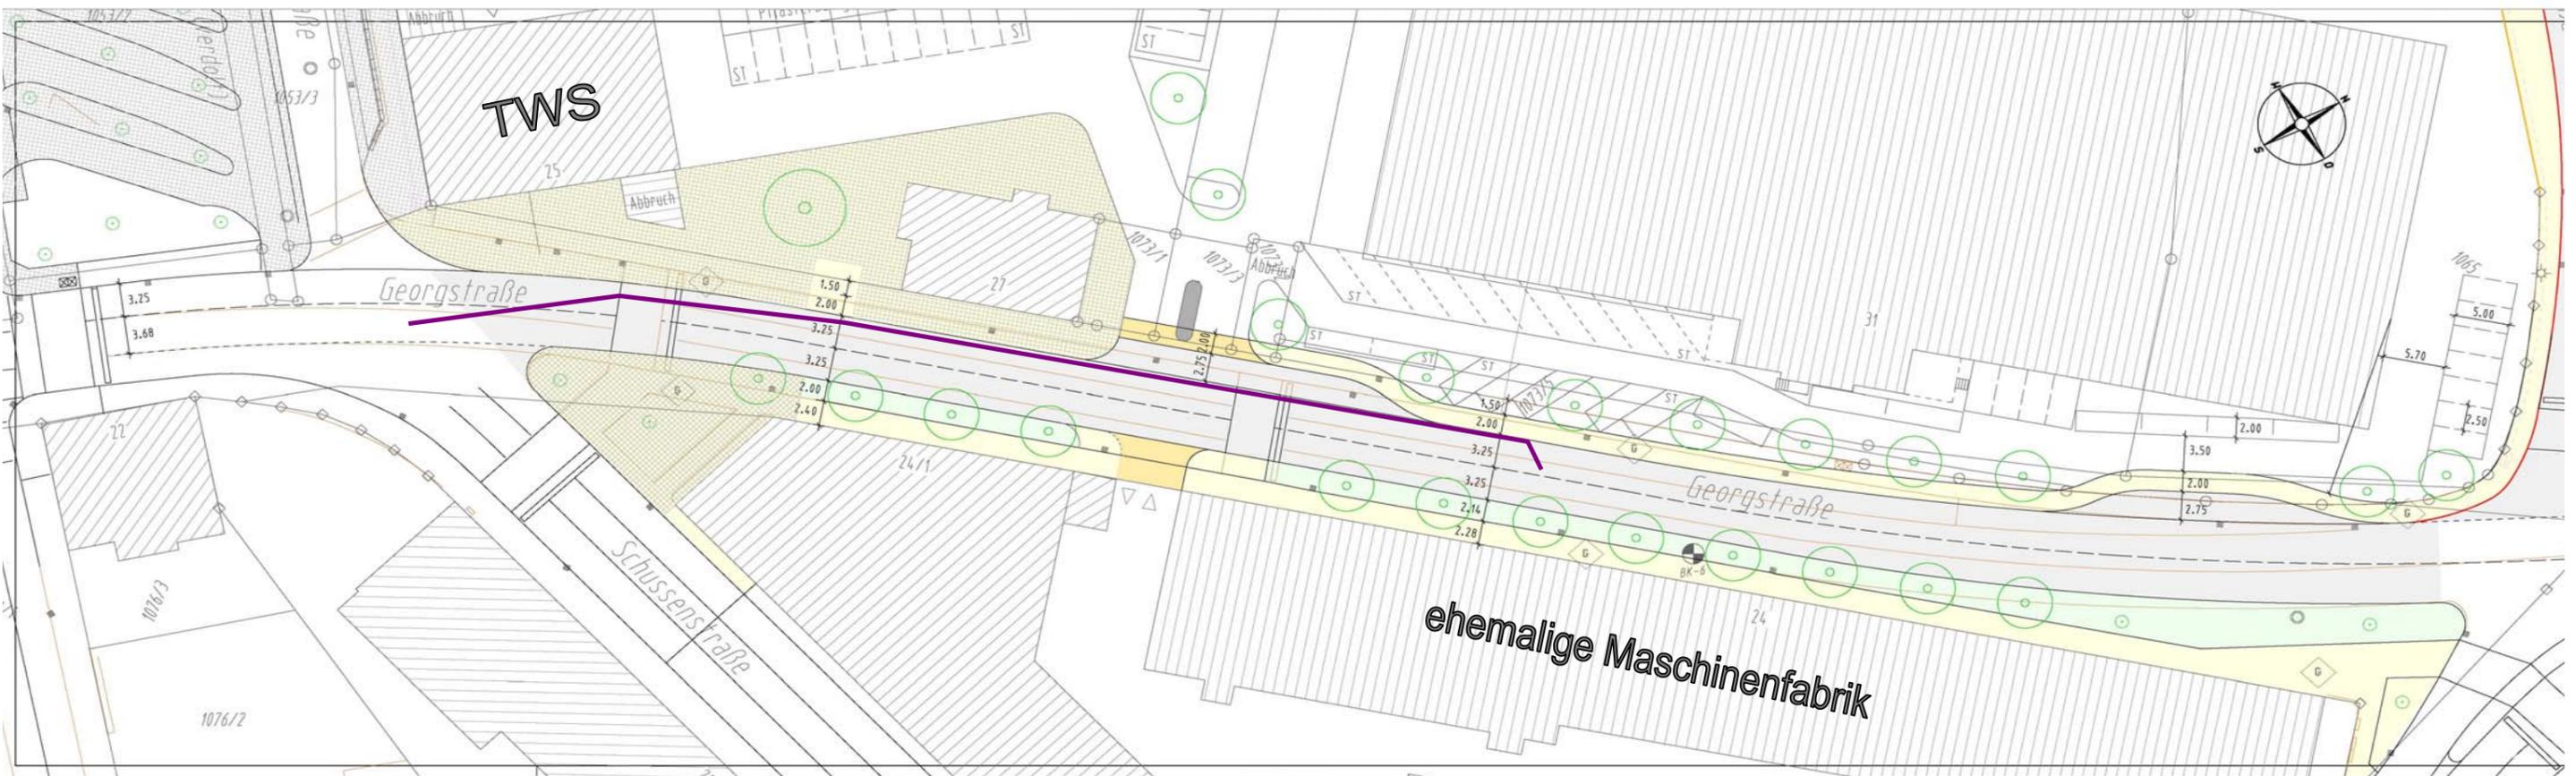
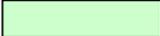


Umgestaltung der Georgstraße zwischen Kapuzinerstraße und Schussenstraße

Anlage

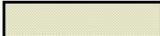

-  neuer Kanal
-  Gehweg
-  Straße
-  Grünstreifen
-  Betonpflaster

Tiefbauamt 15.01.07