
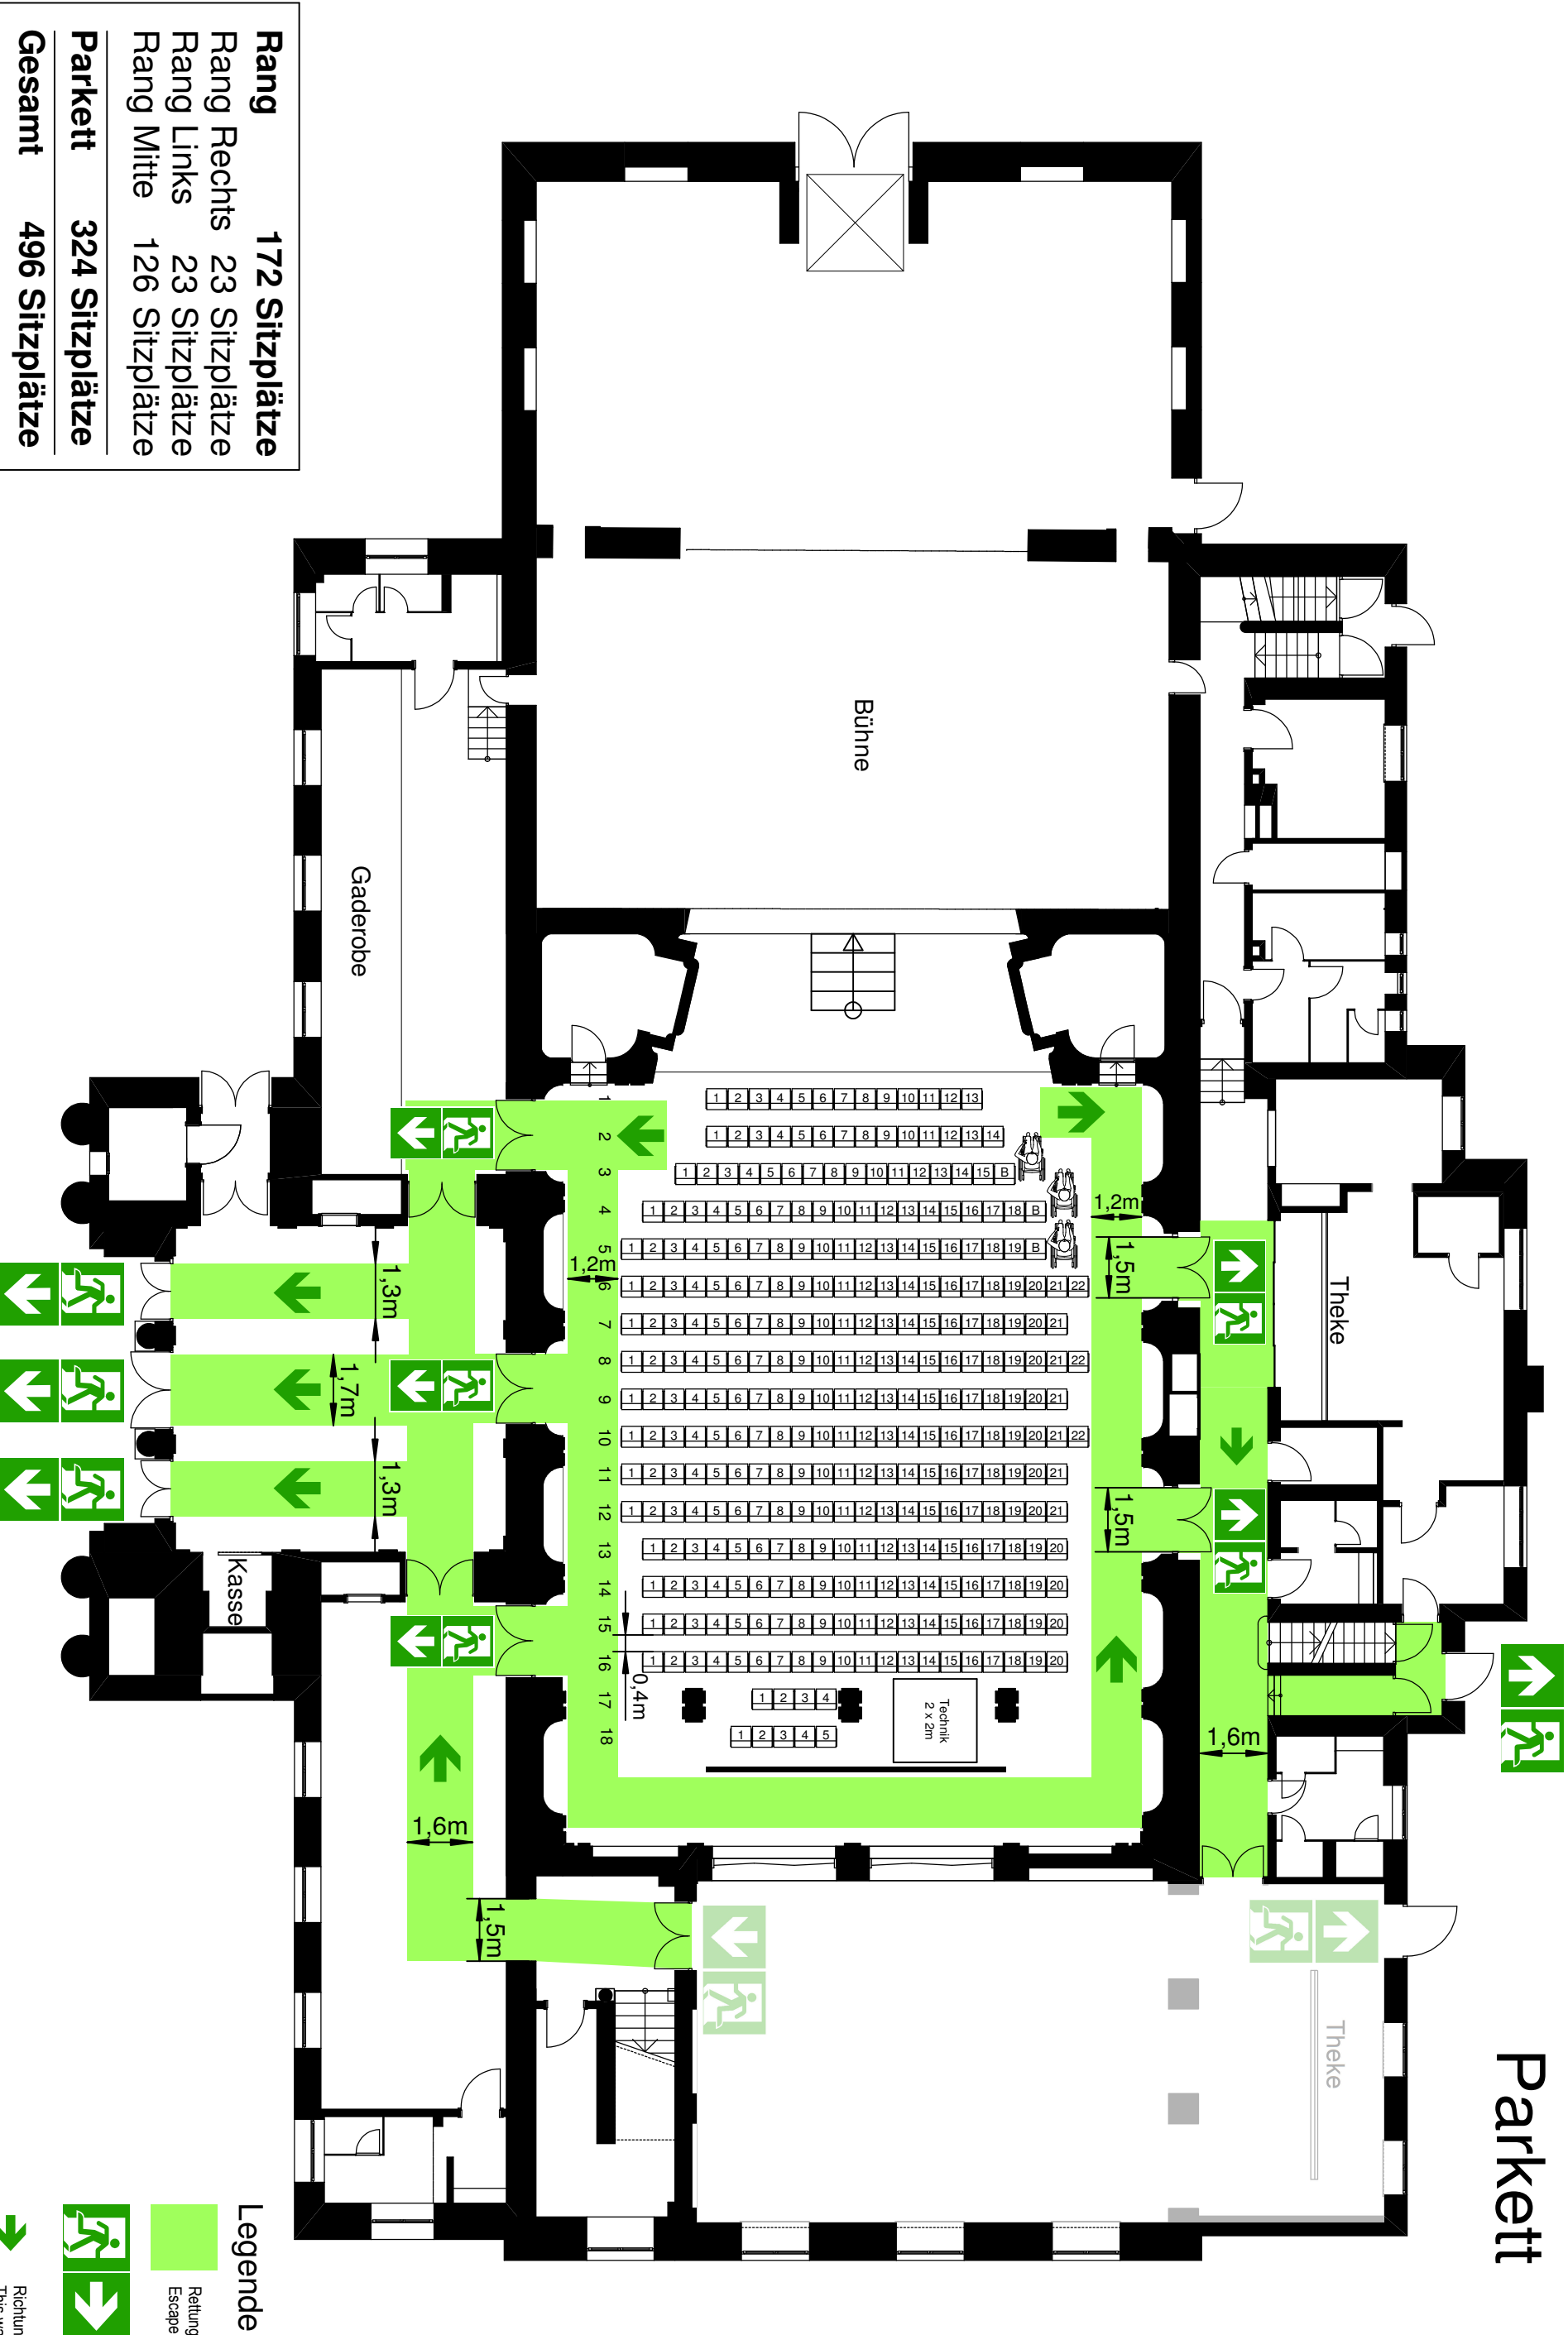


BESTUHLUNGS- UND RETTUNGSPLAN

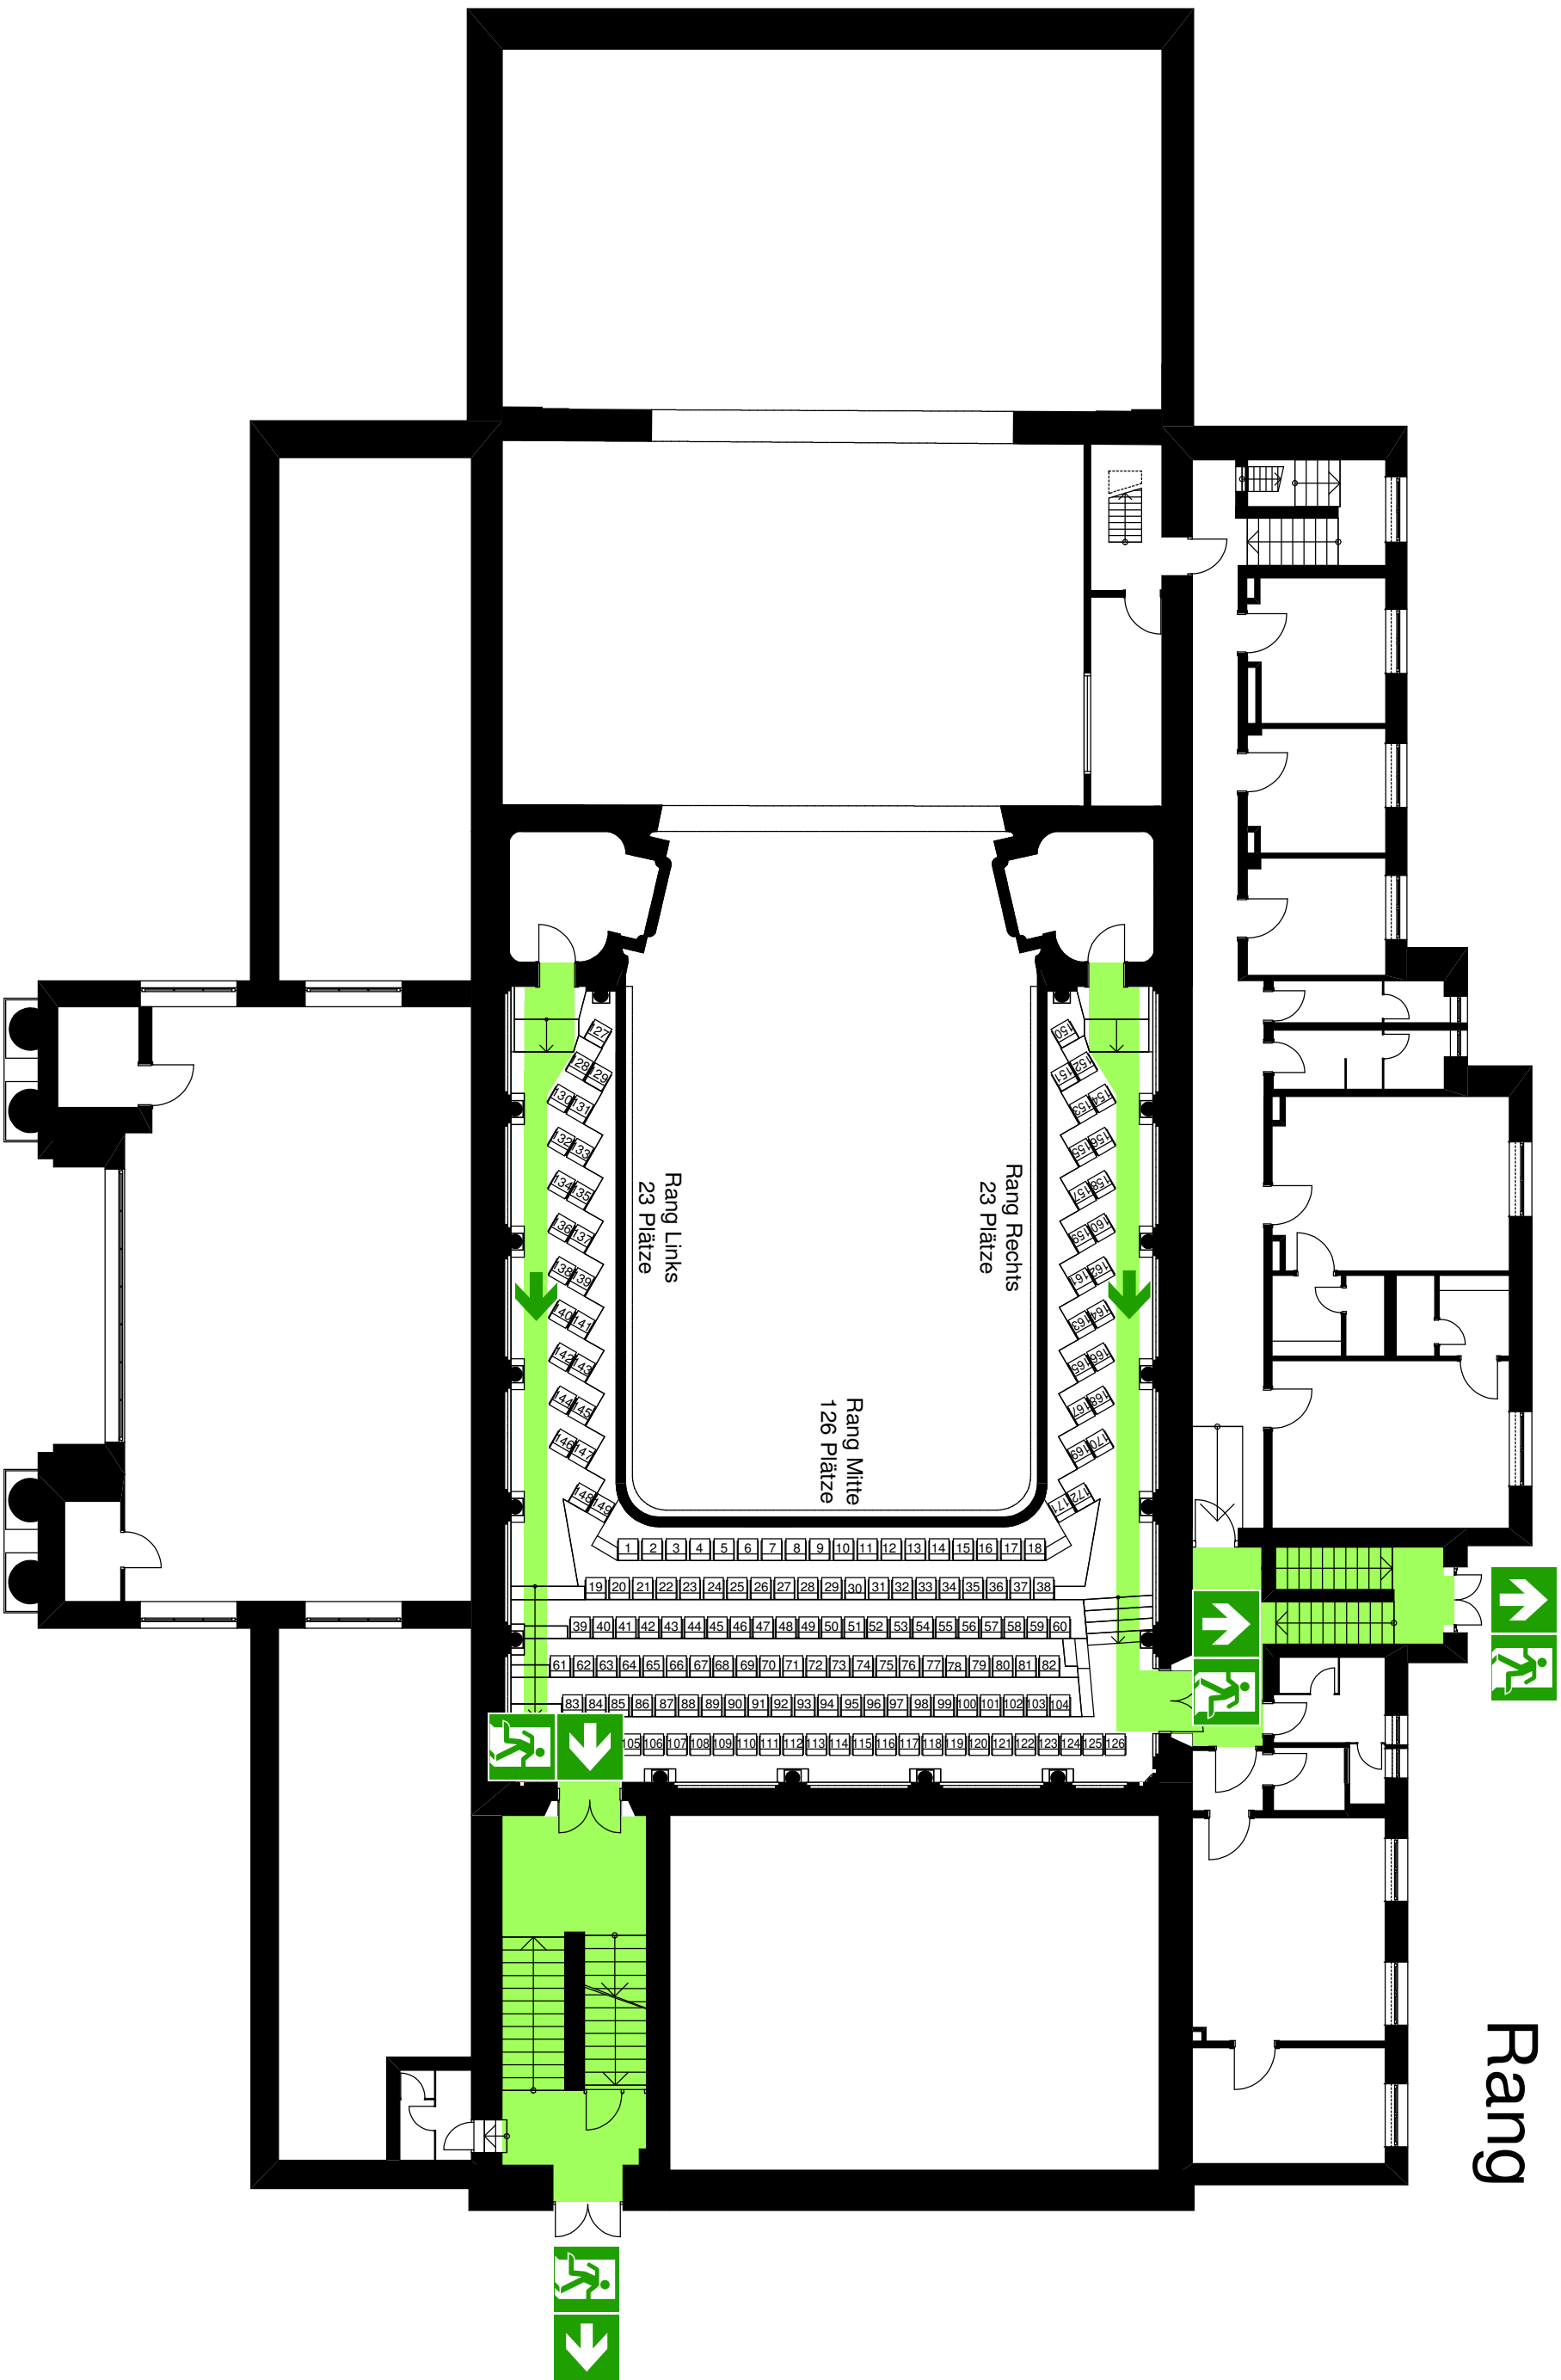

Rang	172 Sitzplätze
Rang Rechts	23 Sitzplätze
Rang Links	23 Sitzplätze
Rang Mitte	126 Sitzplätze
Parkett	324 Sitzplätze
Gesamt	496 Sitzplätze

- Legende**
-  Rettungsweg
Escape and emergency route
 -  Notausgang
Emergency exit
 -  Richtungseil
This way