



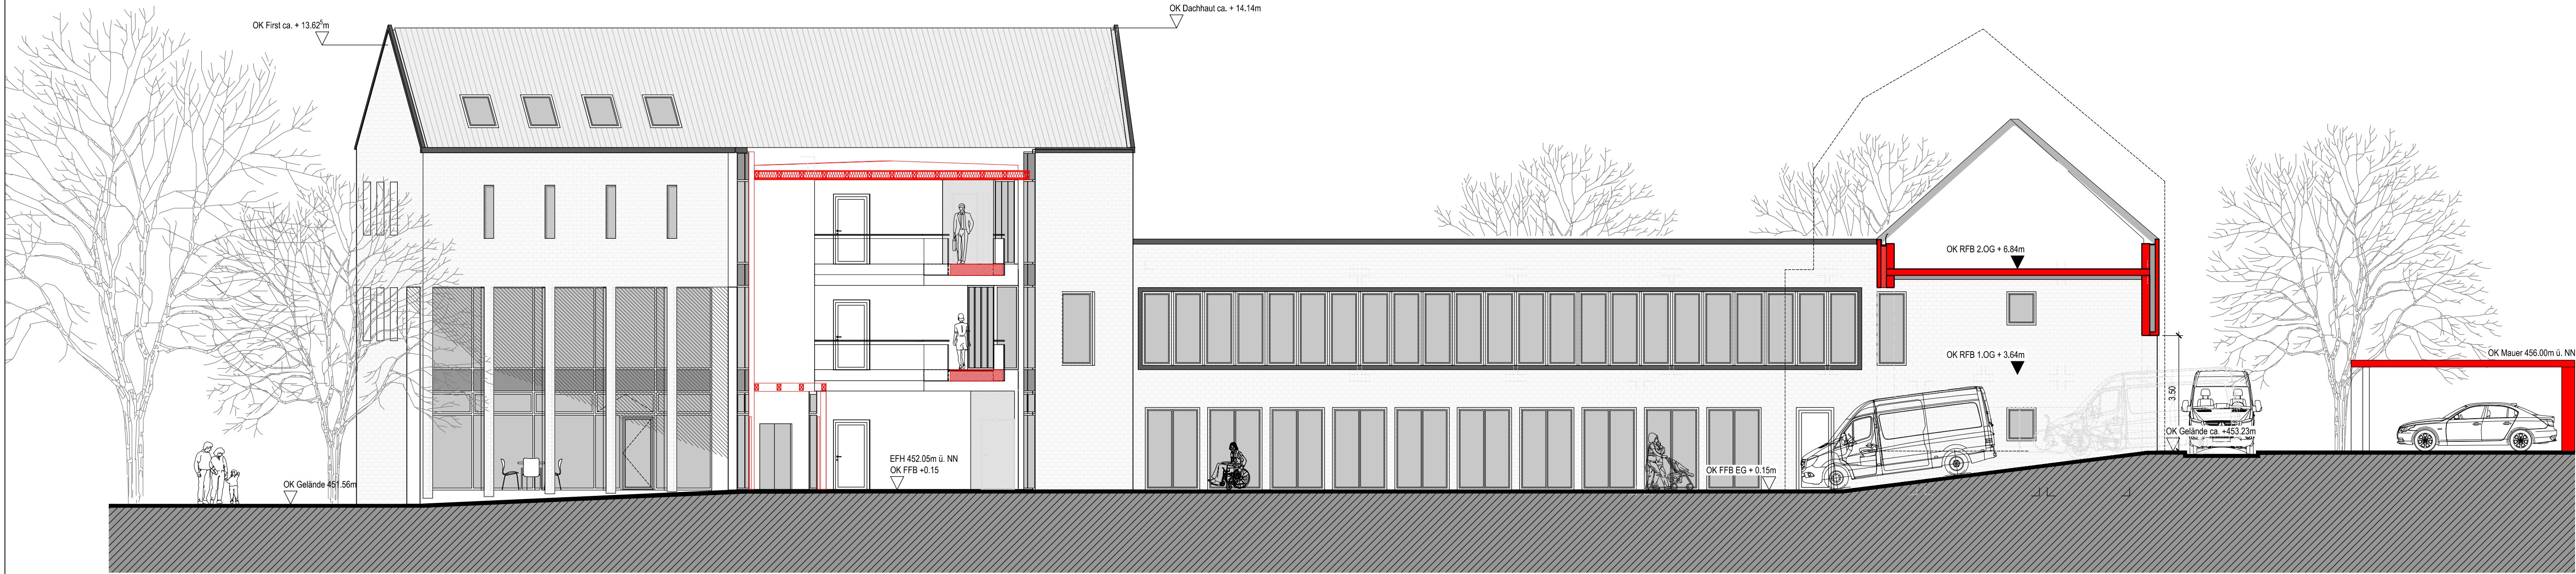

SÜDANSICHT

B06.0

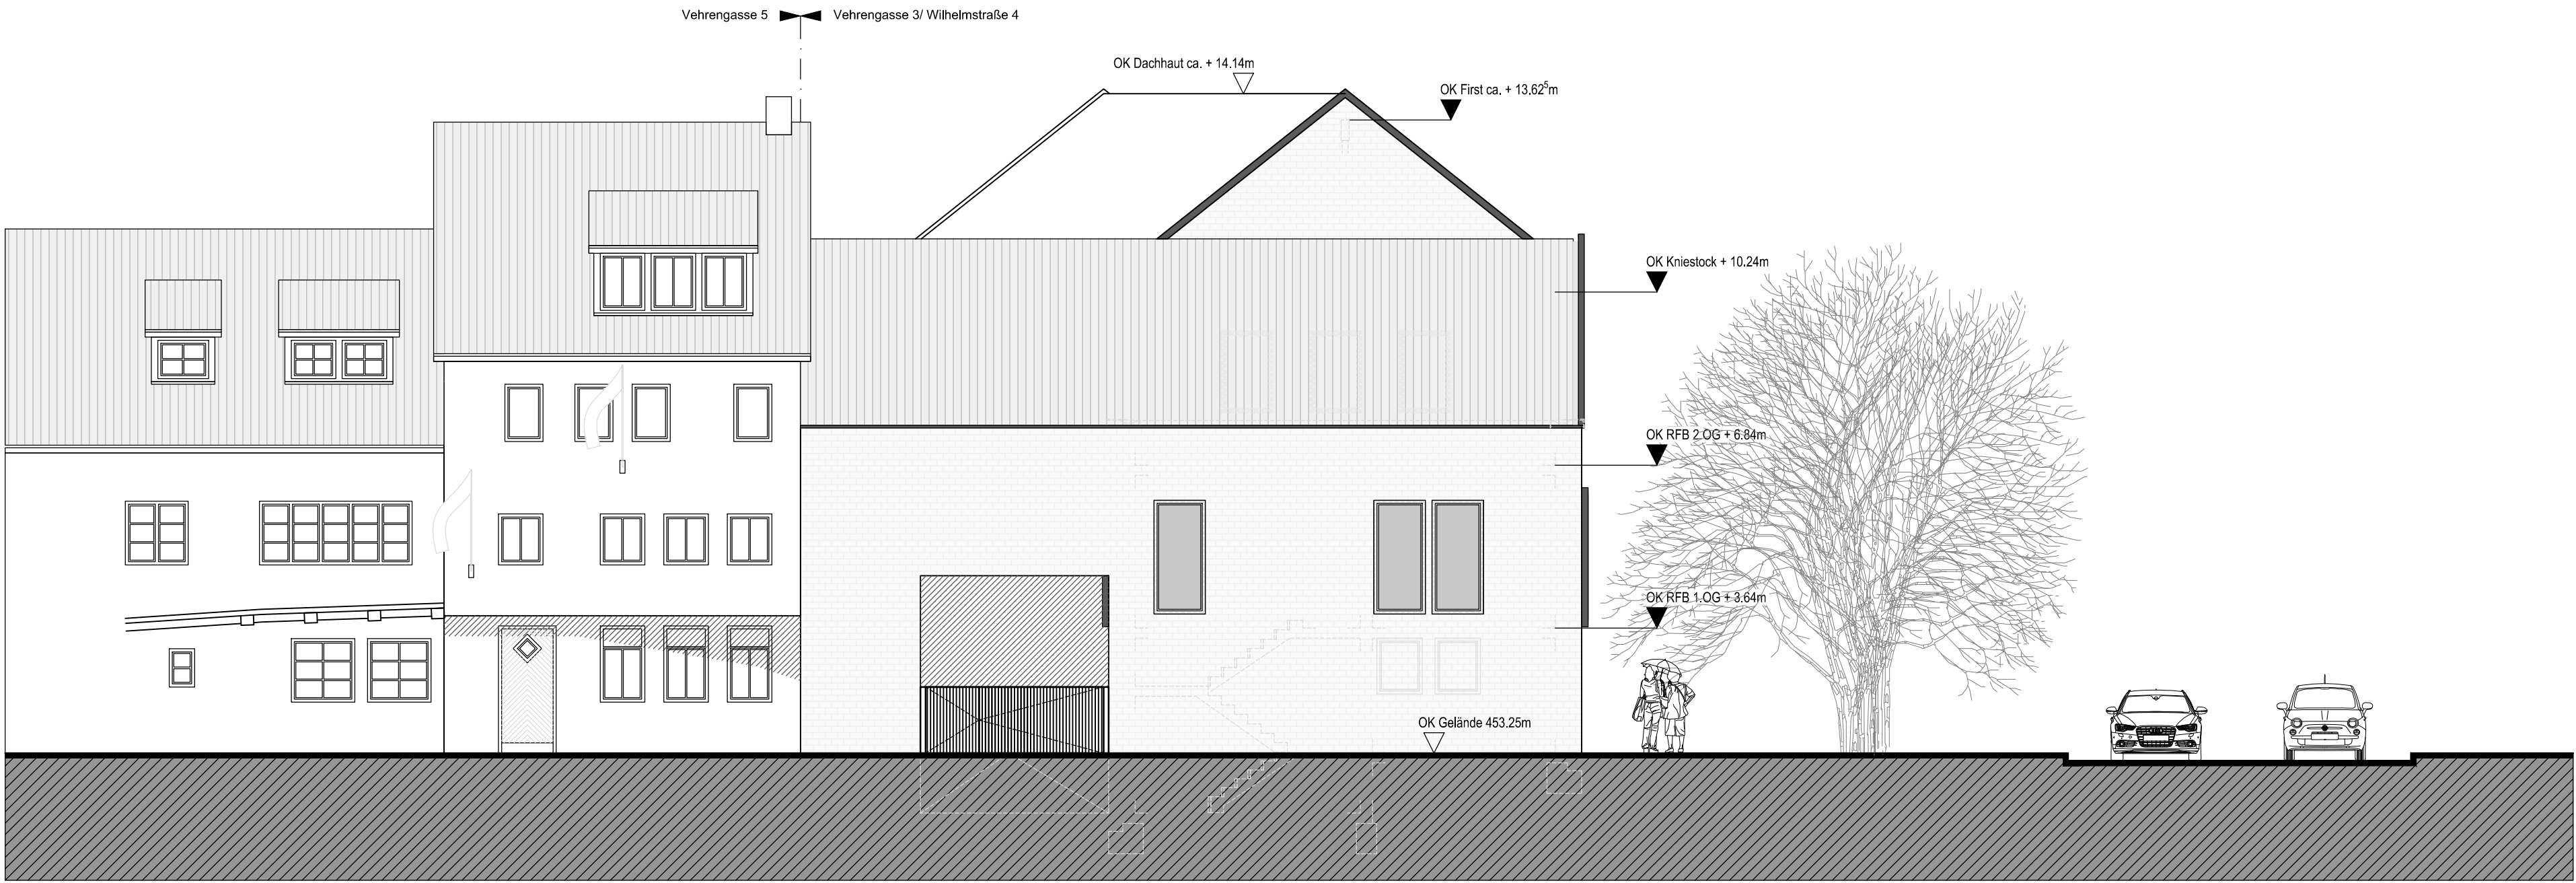

OSTANSICHT

Vorhaben- und Erschließungsplan

KLE
FREIE ARCHITEKTEN BDA
STADTPLANER SRL


KLE Architekten Einselen Kern
Dipl. Ing. Freie Architekten BDA - Stadtplaner SRL
Jesinger Straße 19 73230 Kirchheim unter Teck
Fon 07021-9751-0 Fax 07021-9751-50
info@kle-architekten.de www.kle-architekten.de

Bauherr	Katholische Kirchengemeinde Liebfrauen Herrenstrasse 3 88212 Ravensburg				
Projekt	Neubau Katholisches Gemeindezentrum Wilhelmstrasse 2-4 88212 Ravensburg				
Planinhalt	SÜD-/ OSTANSICHT				Plan-Nr. B06.0
Projekt-Nr. 1402	Bearbeiter LM/BJ/MK	Maßstab 1:100	Größe 594/841	Dateiname A-1402-A-AN-AND-U.dwg	Datum 12.03.2015



NORDANSICHT

B07.0

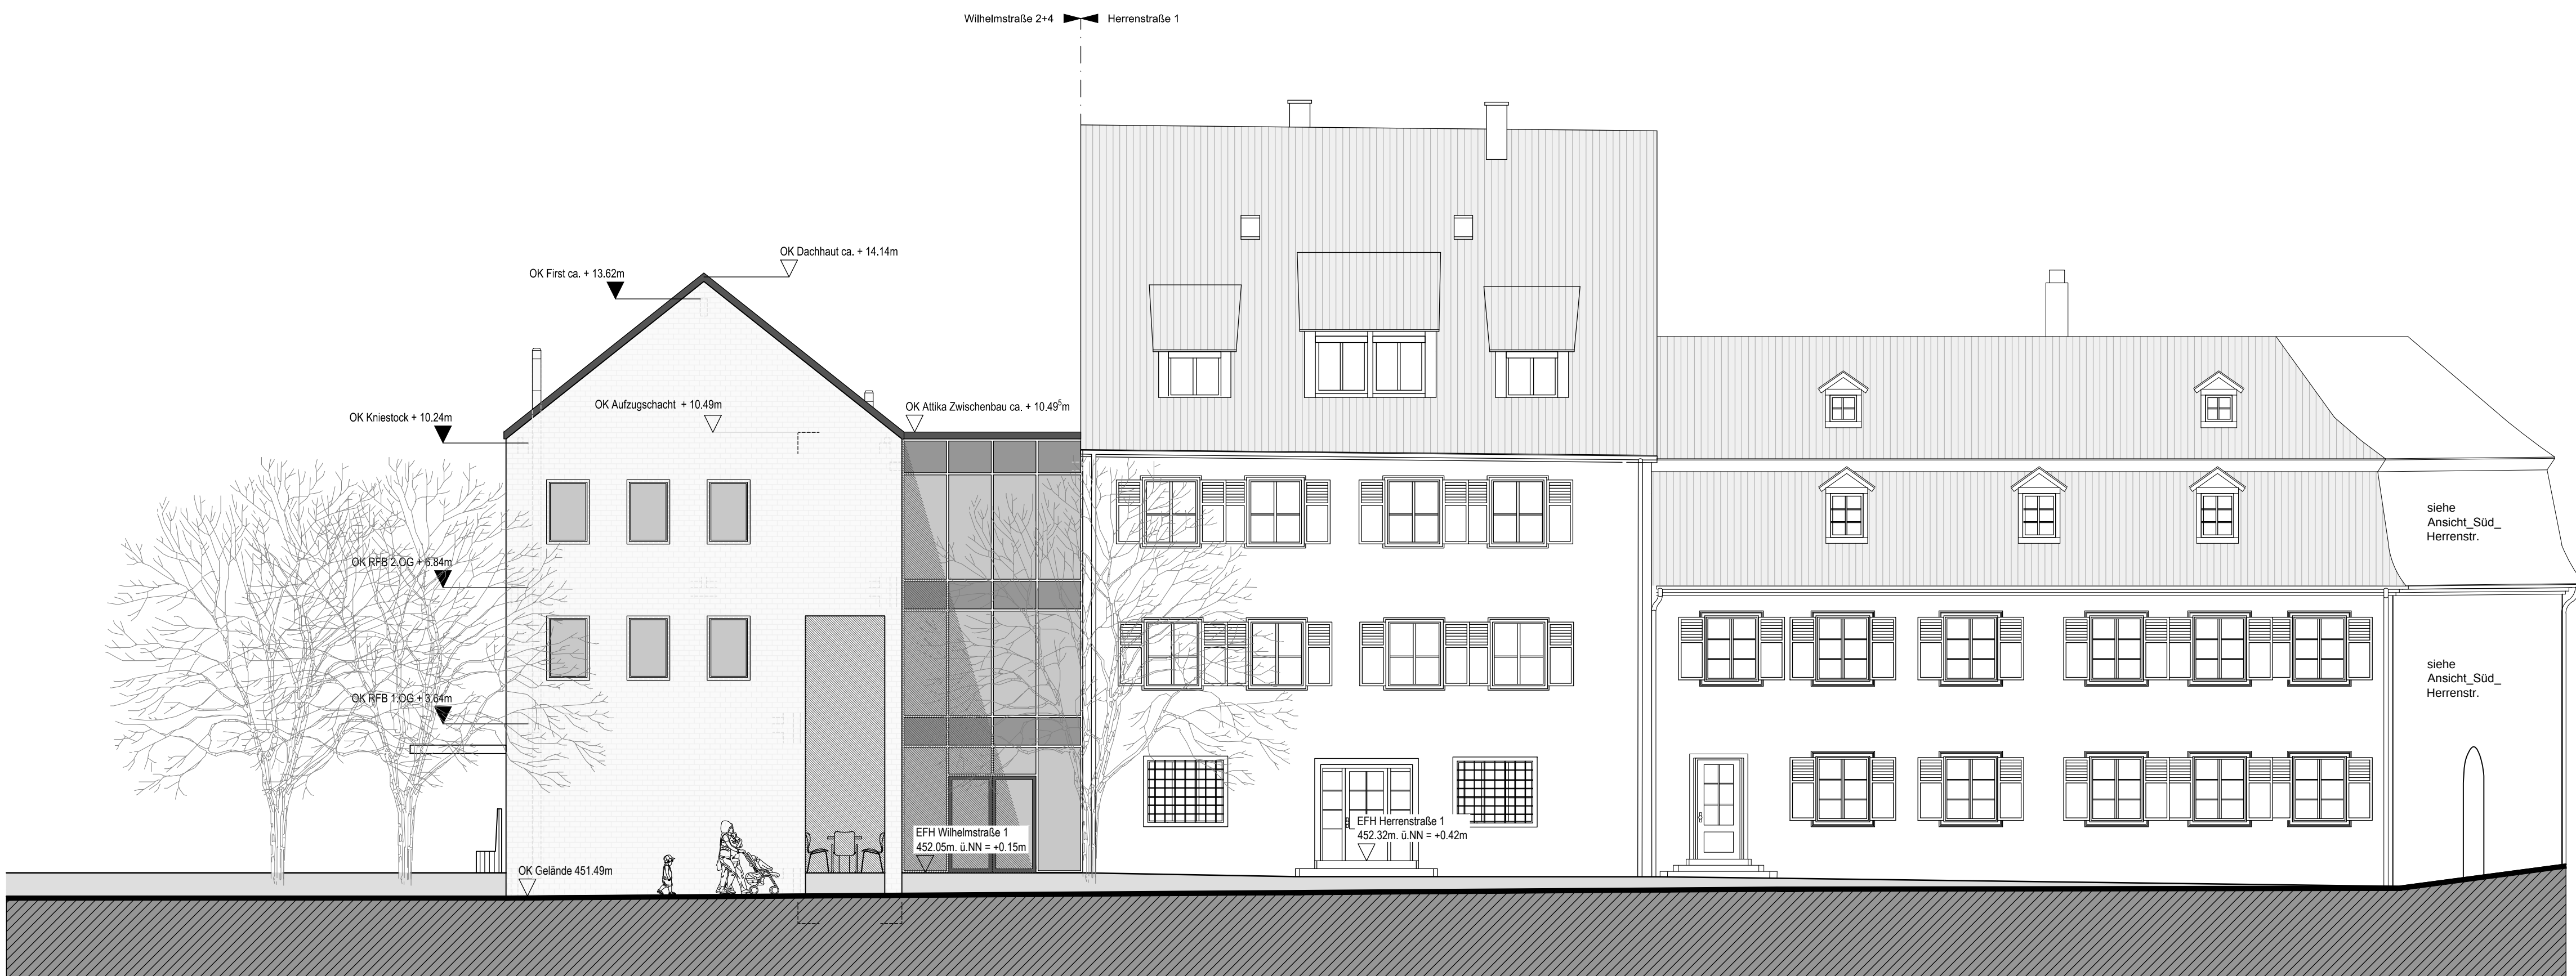

WESTANSICHT


Vorhaben- und Erschließungsplan

KLE
FREIE ARCHITEKTEN BDA
STADTPLANER SRL


KLE Architekten Einselen Kern

Dipl. Ing. Freie Architekten BDA - Stadtplaner SRL
Jesinger Straße 19 73230 Kirchheim unter Teck
Fon 07021-9751-0 Fax 07021-9751-50
info@kle-architekten.de www.kle-architekten.de


Bauherr	Katholische Kirchengemeinde Liebfrauen Herrenstrasse 3 88212 Ravensburg				Plan-Nr.	B07.0
Projekt	Neubau Katholisches Gemeindezentrum Wilhelmstrasse 2-4 88212 Ravensburg					
Planinhalt	NORD-/ WESTANSICHT					
Projekt-Nr.	Bearbeiter	Maßstab	Größe	Dateiname	Datum	
1402	LM/B/JMK	1:100	594/970	A-1402-A-AN-AN0-U.dwg	12.03.2015	

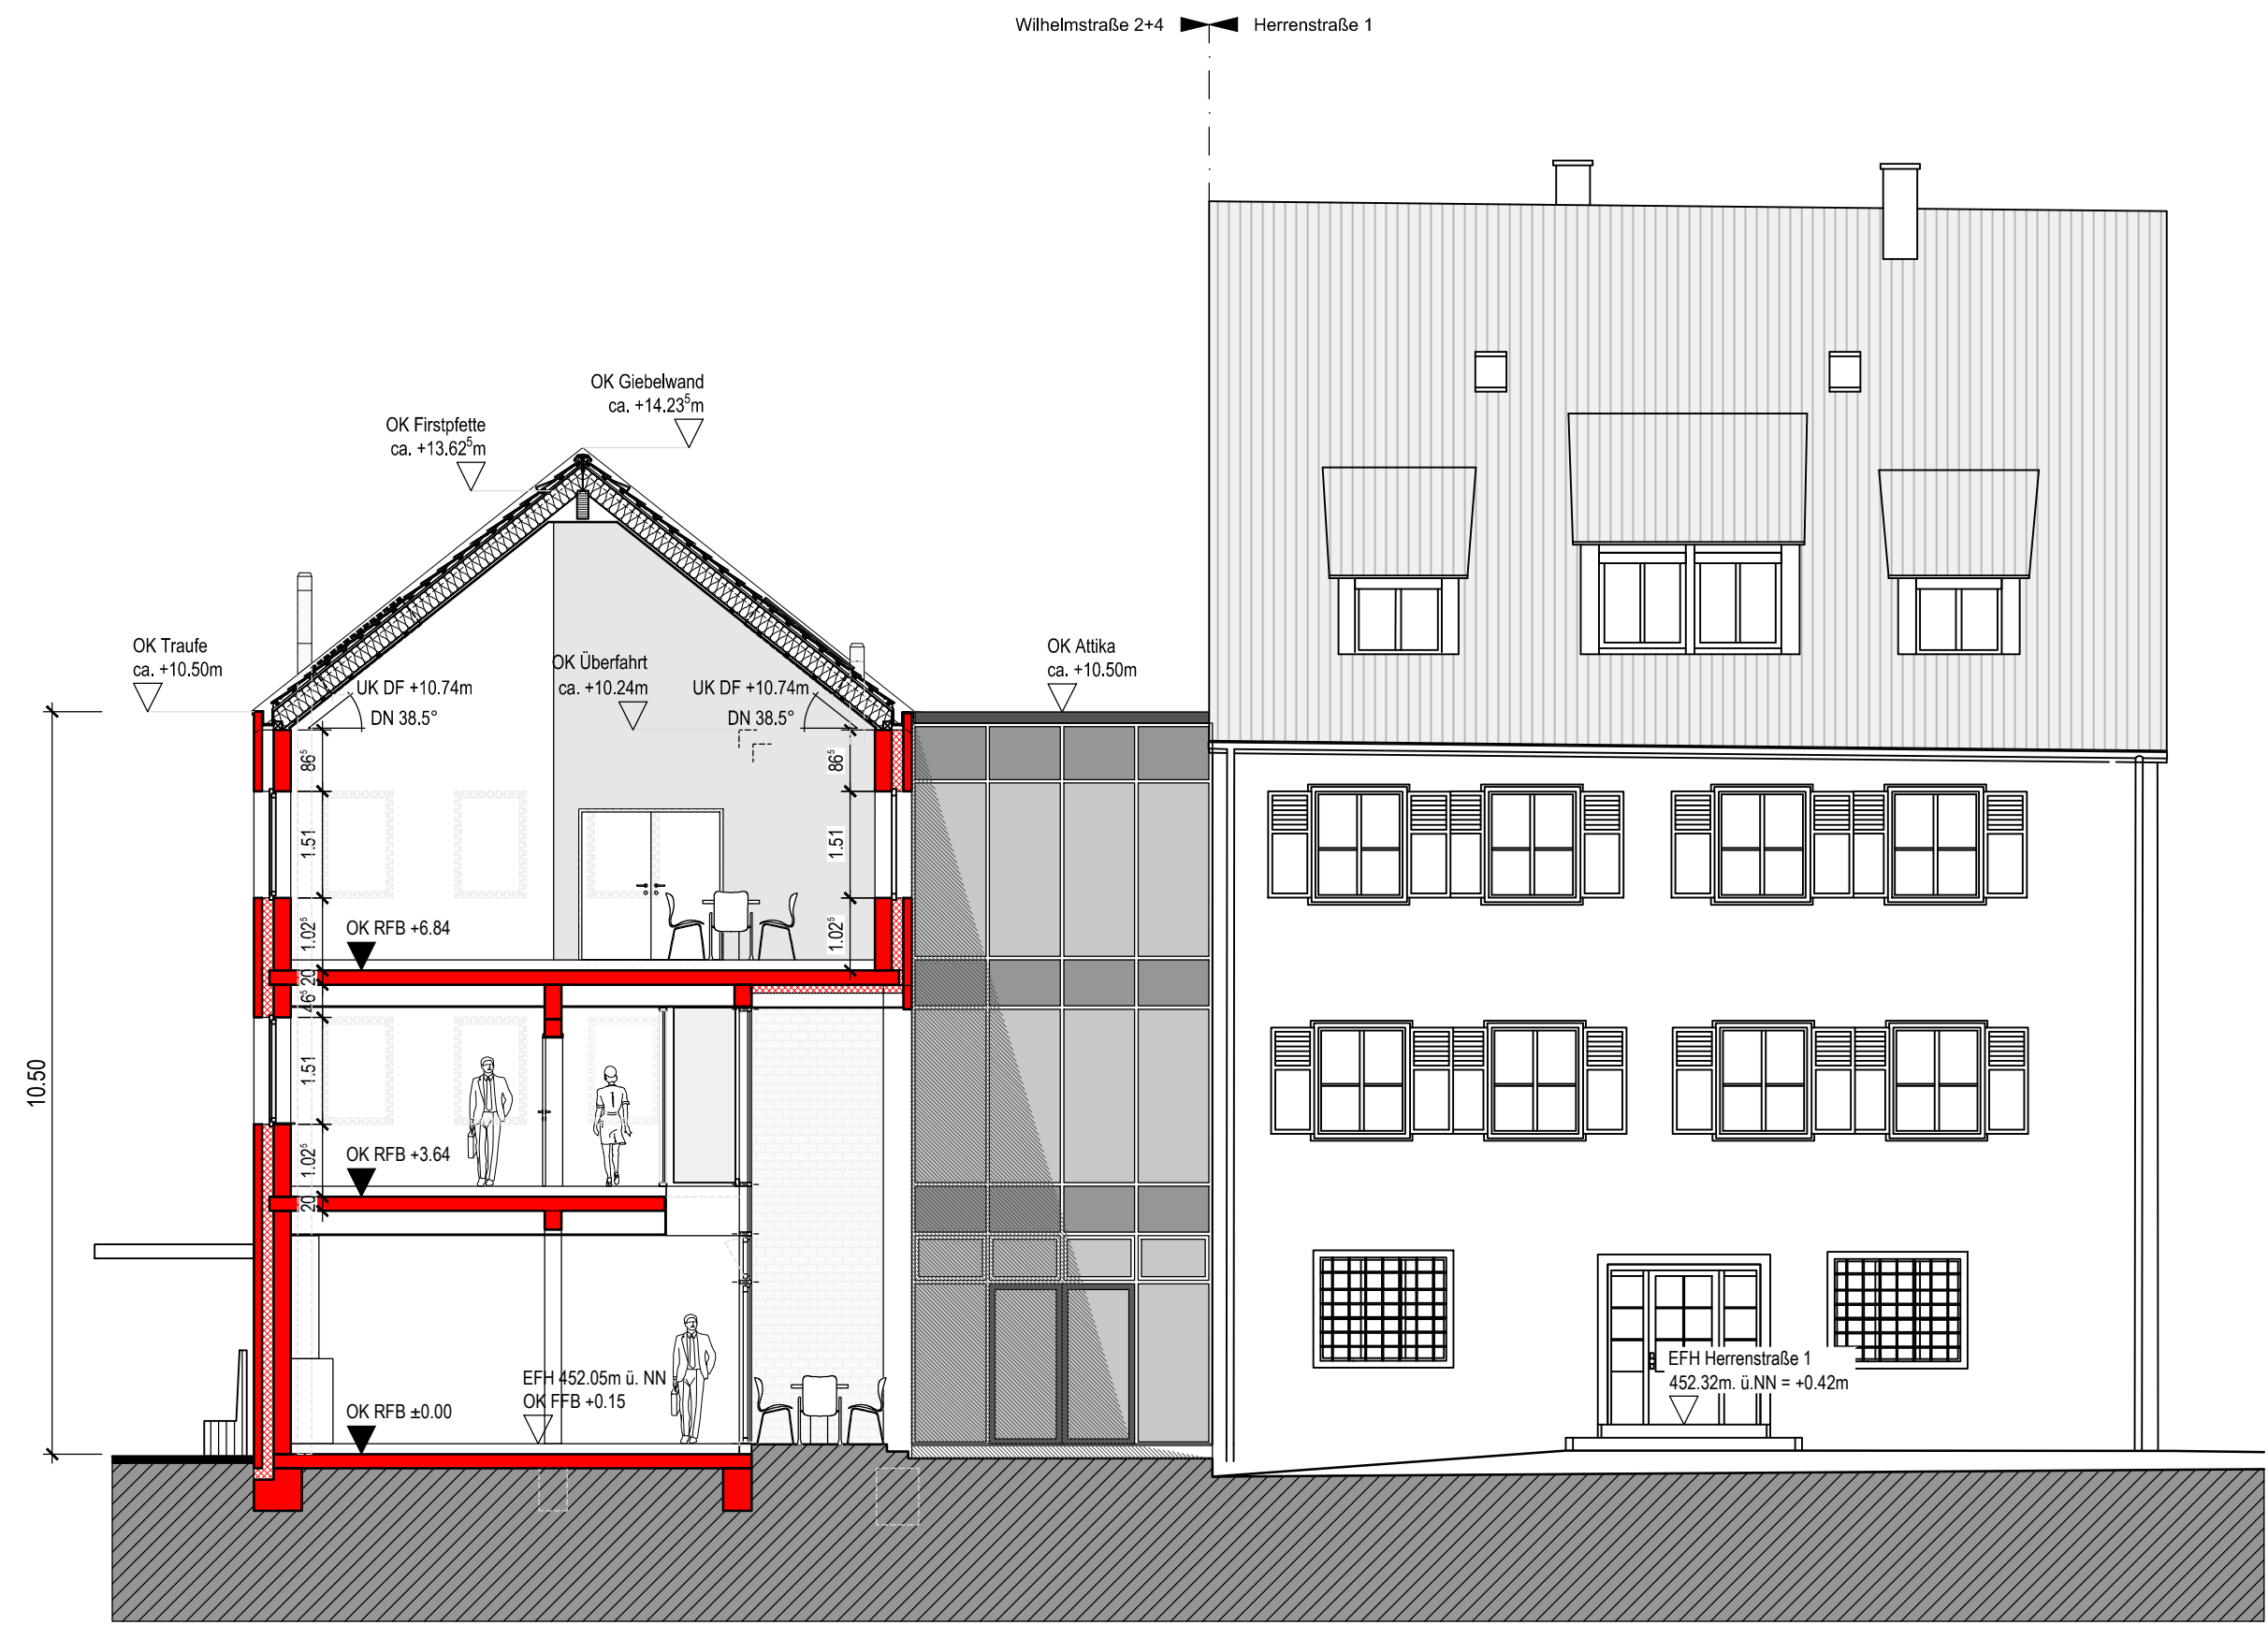

SCHNITT S01

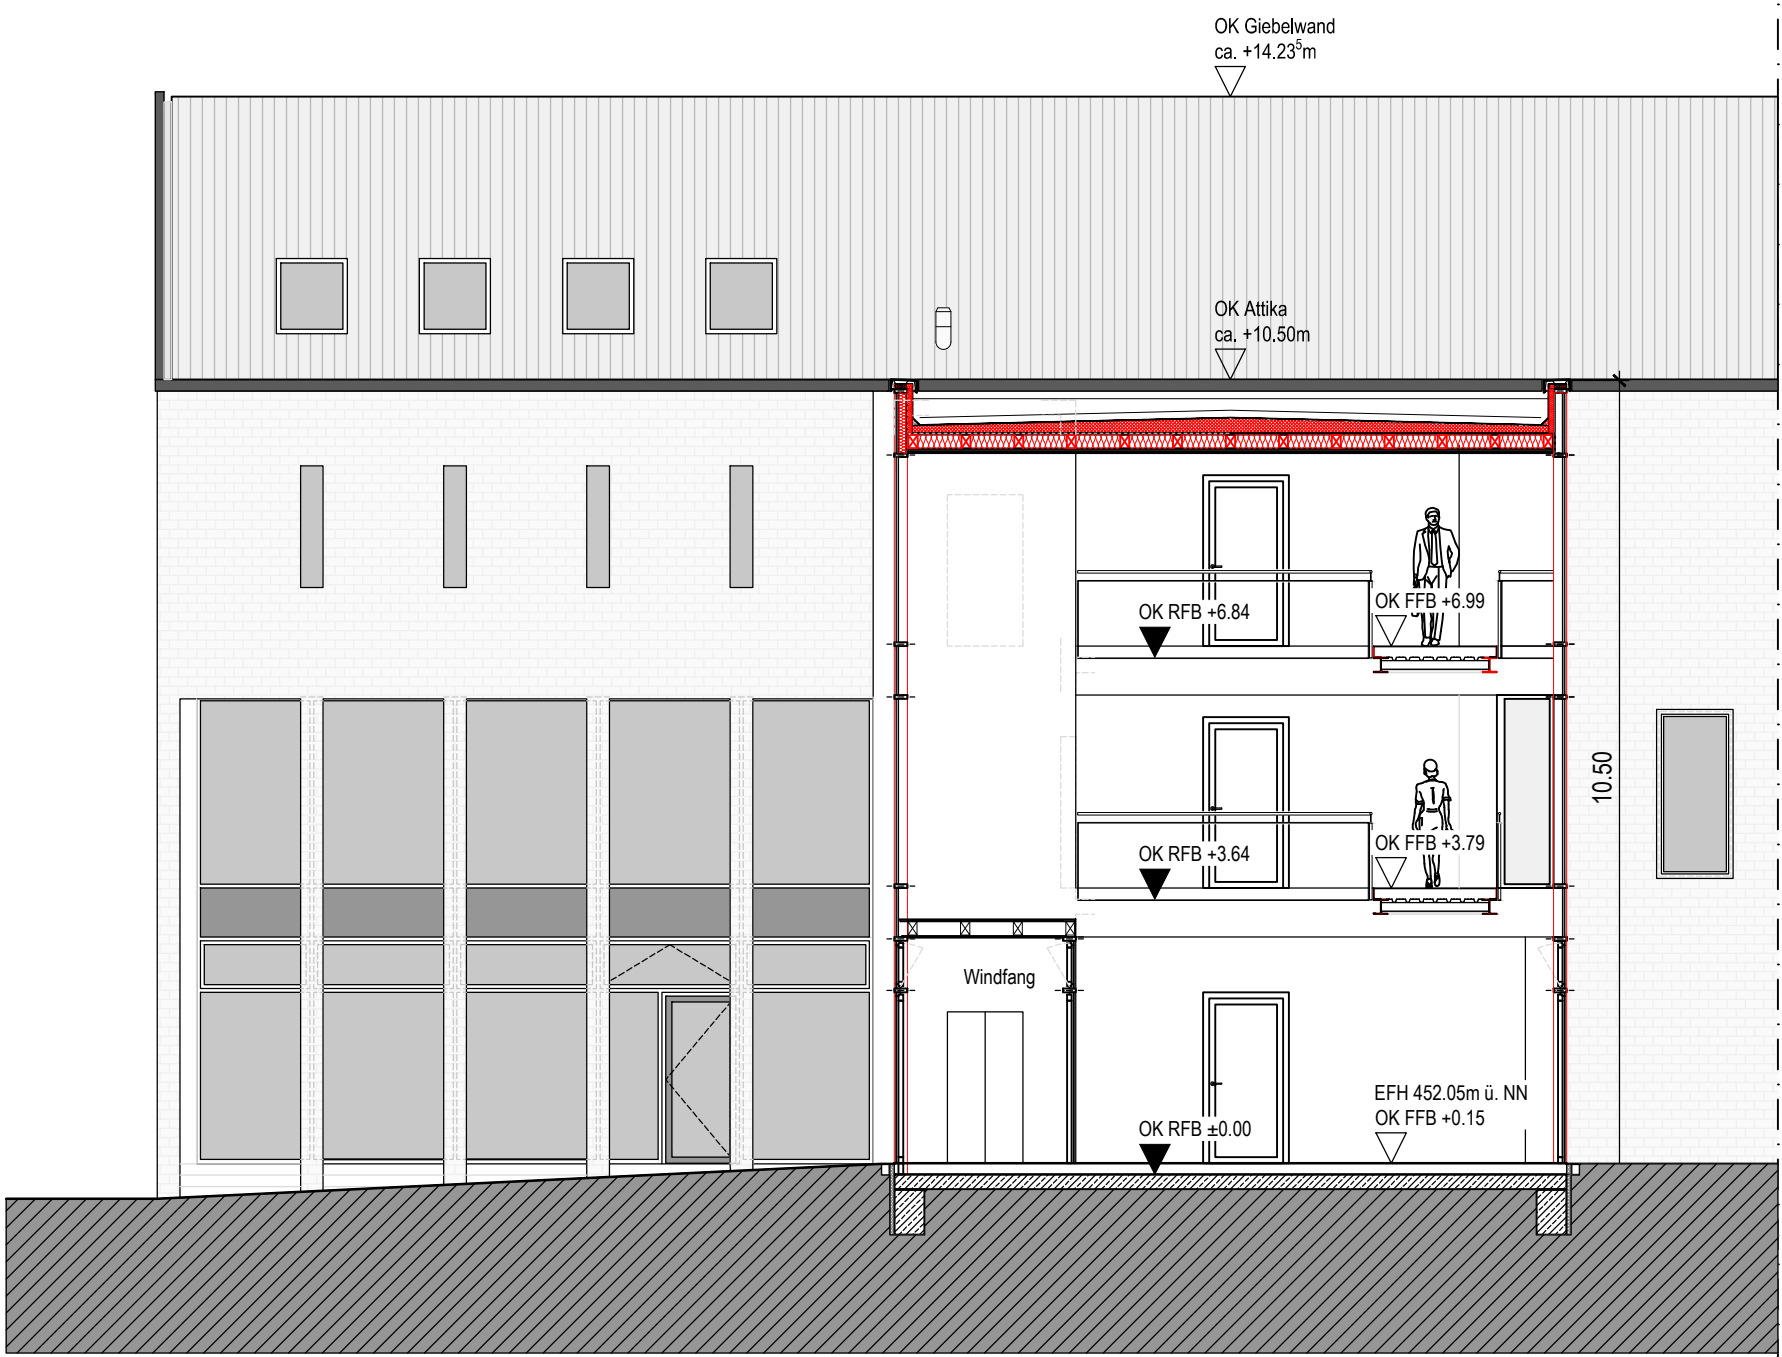

SCHNITT S02

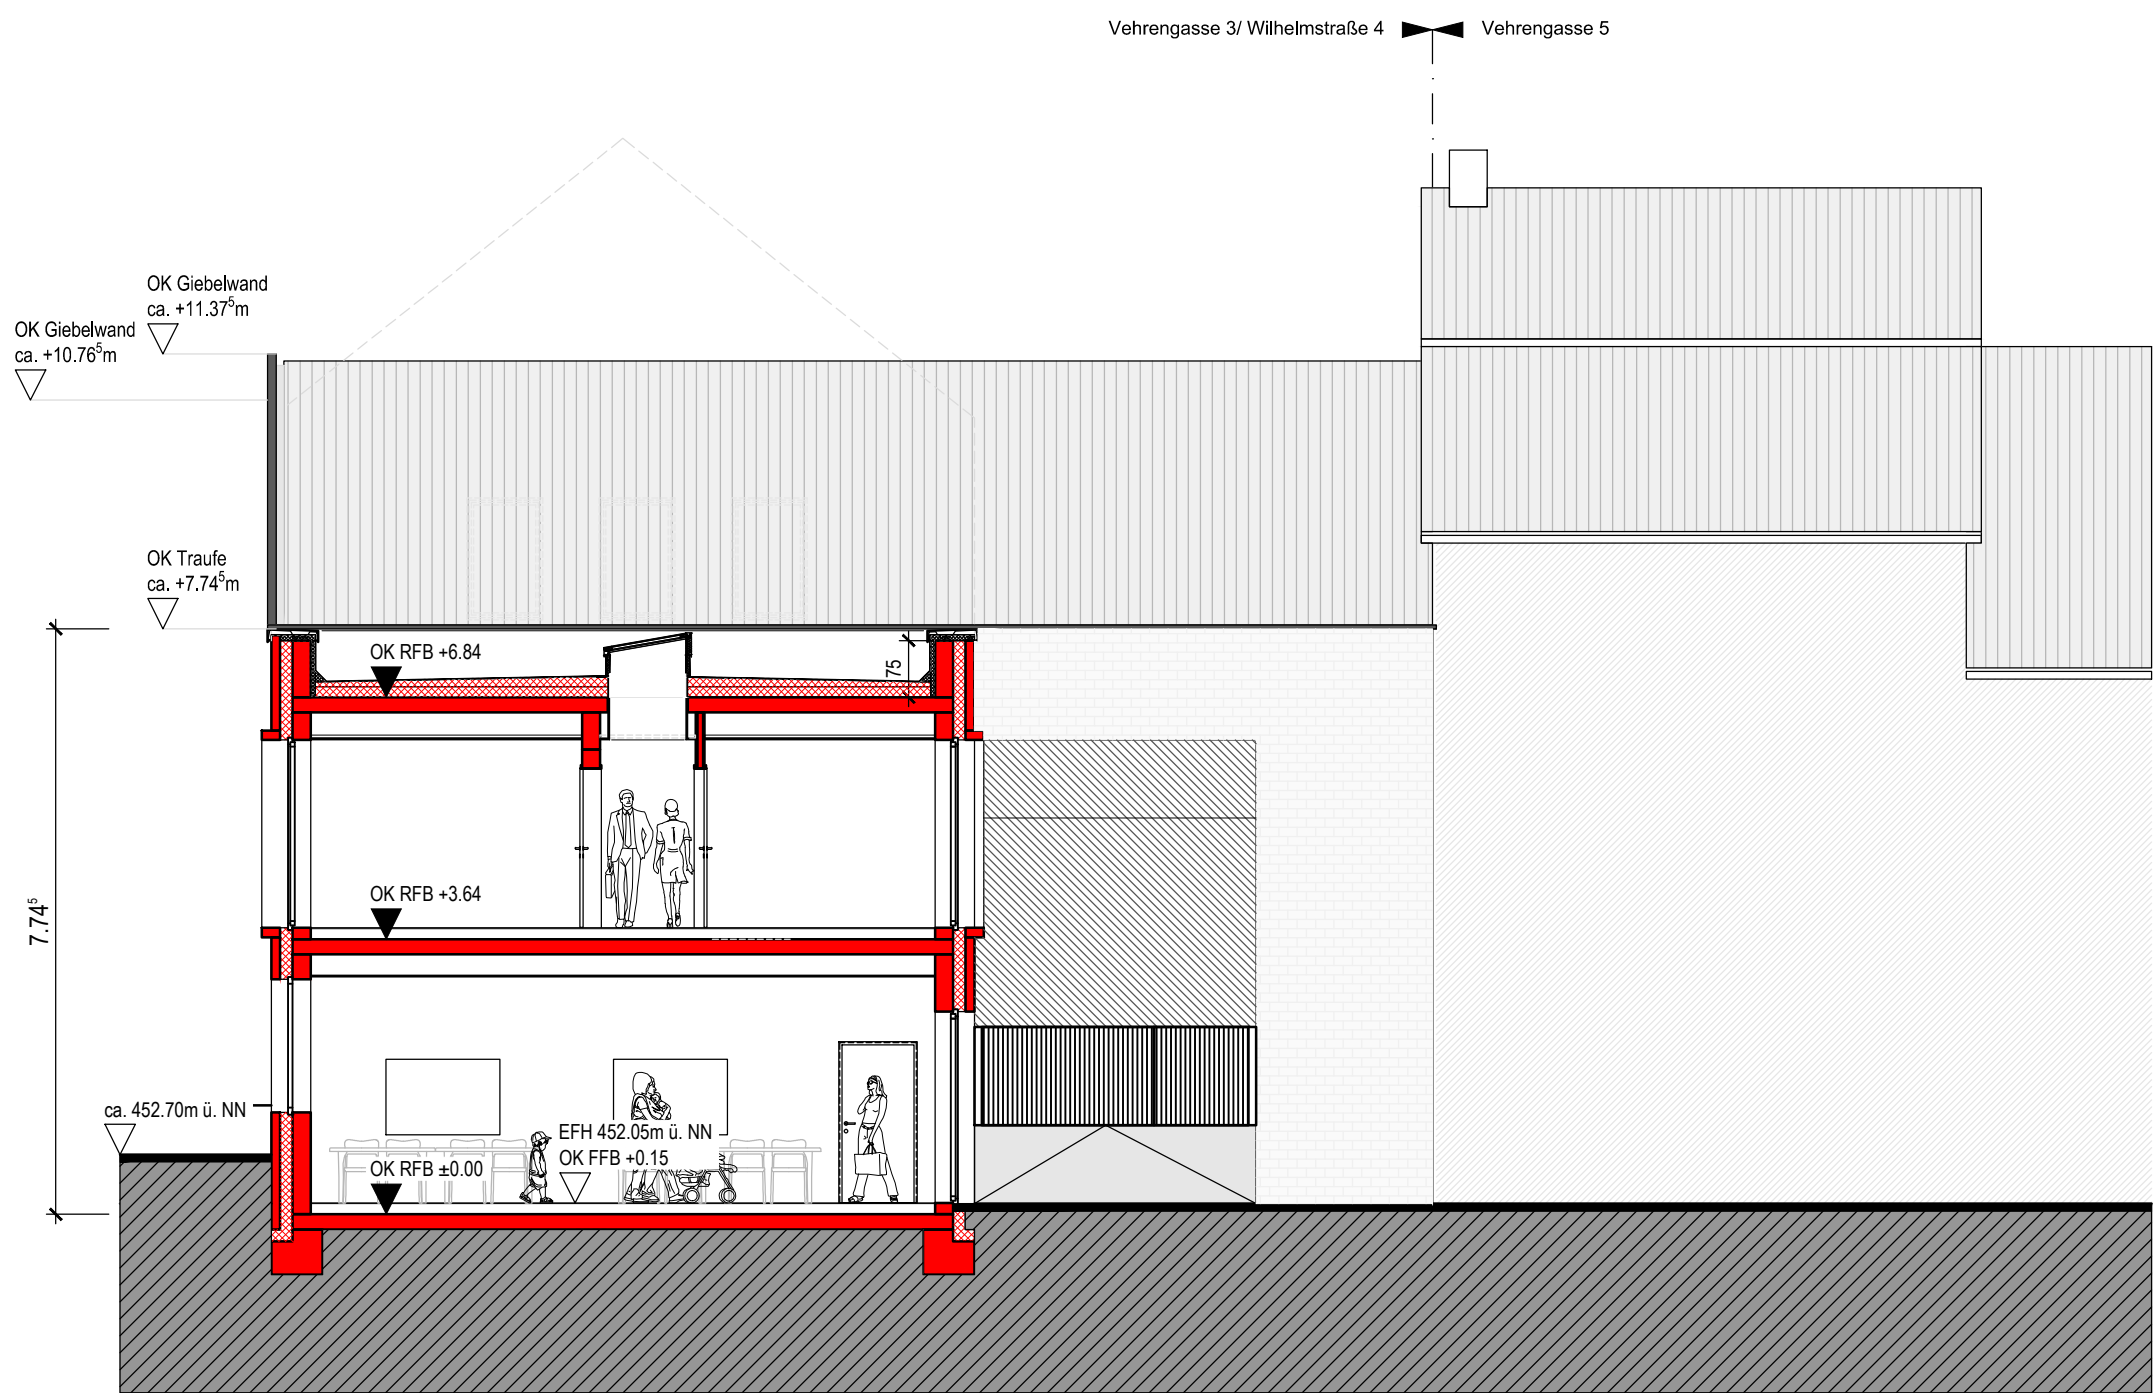

SCHNITT S03

B04.0



Vorhaben- und Erschließungsplan

KLE FREIE ARCHITEKTEN BDA STADTPLANER SRL	KLE Architekten Einselen Kern			
	Dipl. Ing. Freie Architekten BDA - Stadtplaner SRL Jesinger Straße 19 73230 Kirchheim unter Teck Fon 07021-9751-0 Fax 07021-9751-50 info@kle-architekten.de www.kle-architekten.de			
Bauherr	Katholische Kirchengemeinde Liebfrauen Herrenstrasse 3 88212 Ravensburg			
Projekt	Neubau Katholisches Gemeindezentrum Wilhelmstrasse 2-4 88212 Ravensburg			
Planinhalt	SCHNITTE S01 - S03			Plan-Nr. B04.0
Projekt-Nr. 1402	Bearbeiter LM/BJ/MK	Maßstab 1:100	Größe 594/841	Dateiname A-1402-A-SC-S00-U.dwg
				Datum 12.03.2015



Vorhaben- und Erschließungsplan

KLE
FREIE ARCHITEKTEN BDA
STADTPLÄNER SRL

Bauherr
Katholische Kirchengemeinde Liebfrauen
Herrenstrasse 3
88212 Ravensburg

Projekt
Neubau Katholisches Gemeindezentrum
Wilhelmstrasse 2-4
88212 Ravensburg


Planinhalt
ERDGESCHOSS

KLE Architekten Einselen Kern
Dipl. Ing. Freie Architekten BDA - Stadtplaner SRL
Jesinger Straße 19 73230 Kirchheim unter Teck
Fon 07021-9751-0 Fax 07021-9751-50
info@kle-architekten.de www.kle-architekten.de

Plan-Nr. B01.0

Projekt-Nr. 1402	Bearbeiter LM/BJ/MK	Maßstab 1:100	Größe 594/841	Dateiname A-1402-GR-EG0.dwg	Datum 12.03.2015
---------------------	------------------------	------------------	------------------	--------------------------------	---------------------

001
Name
Dateiname

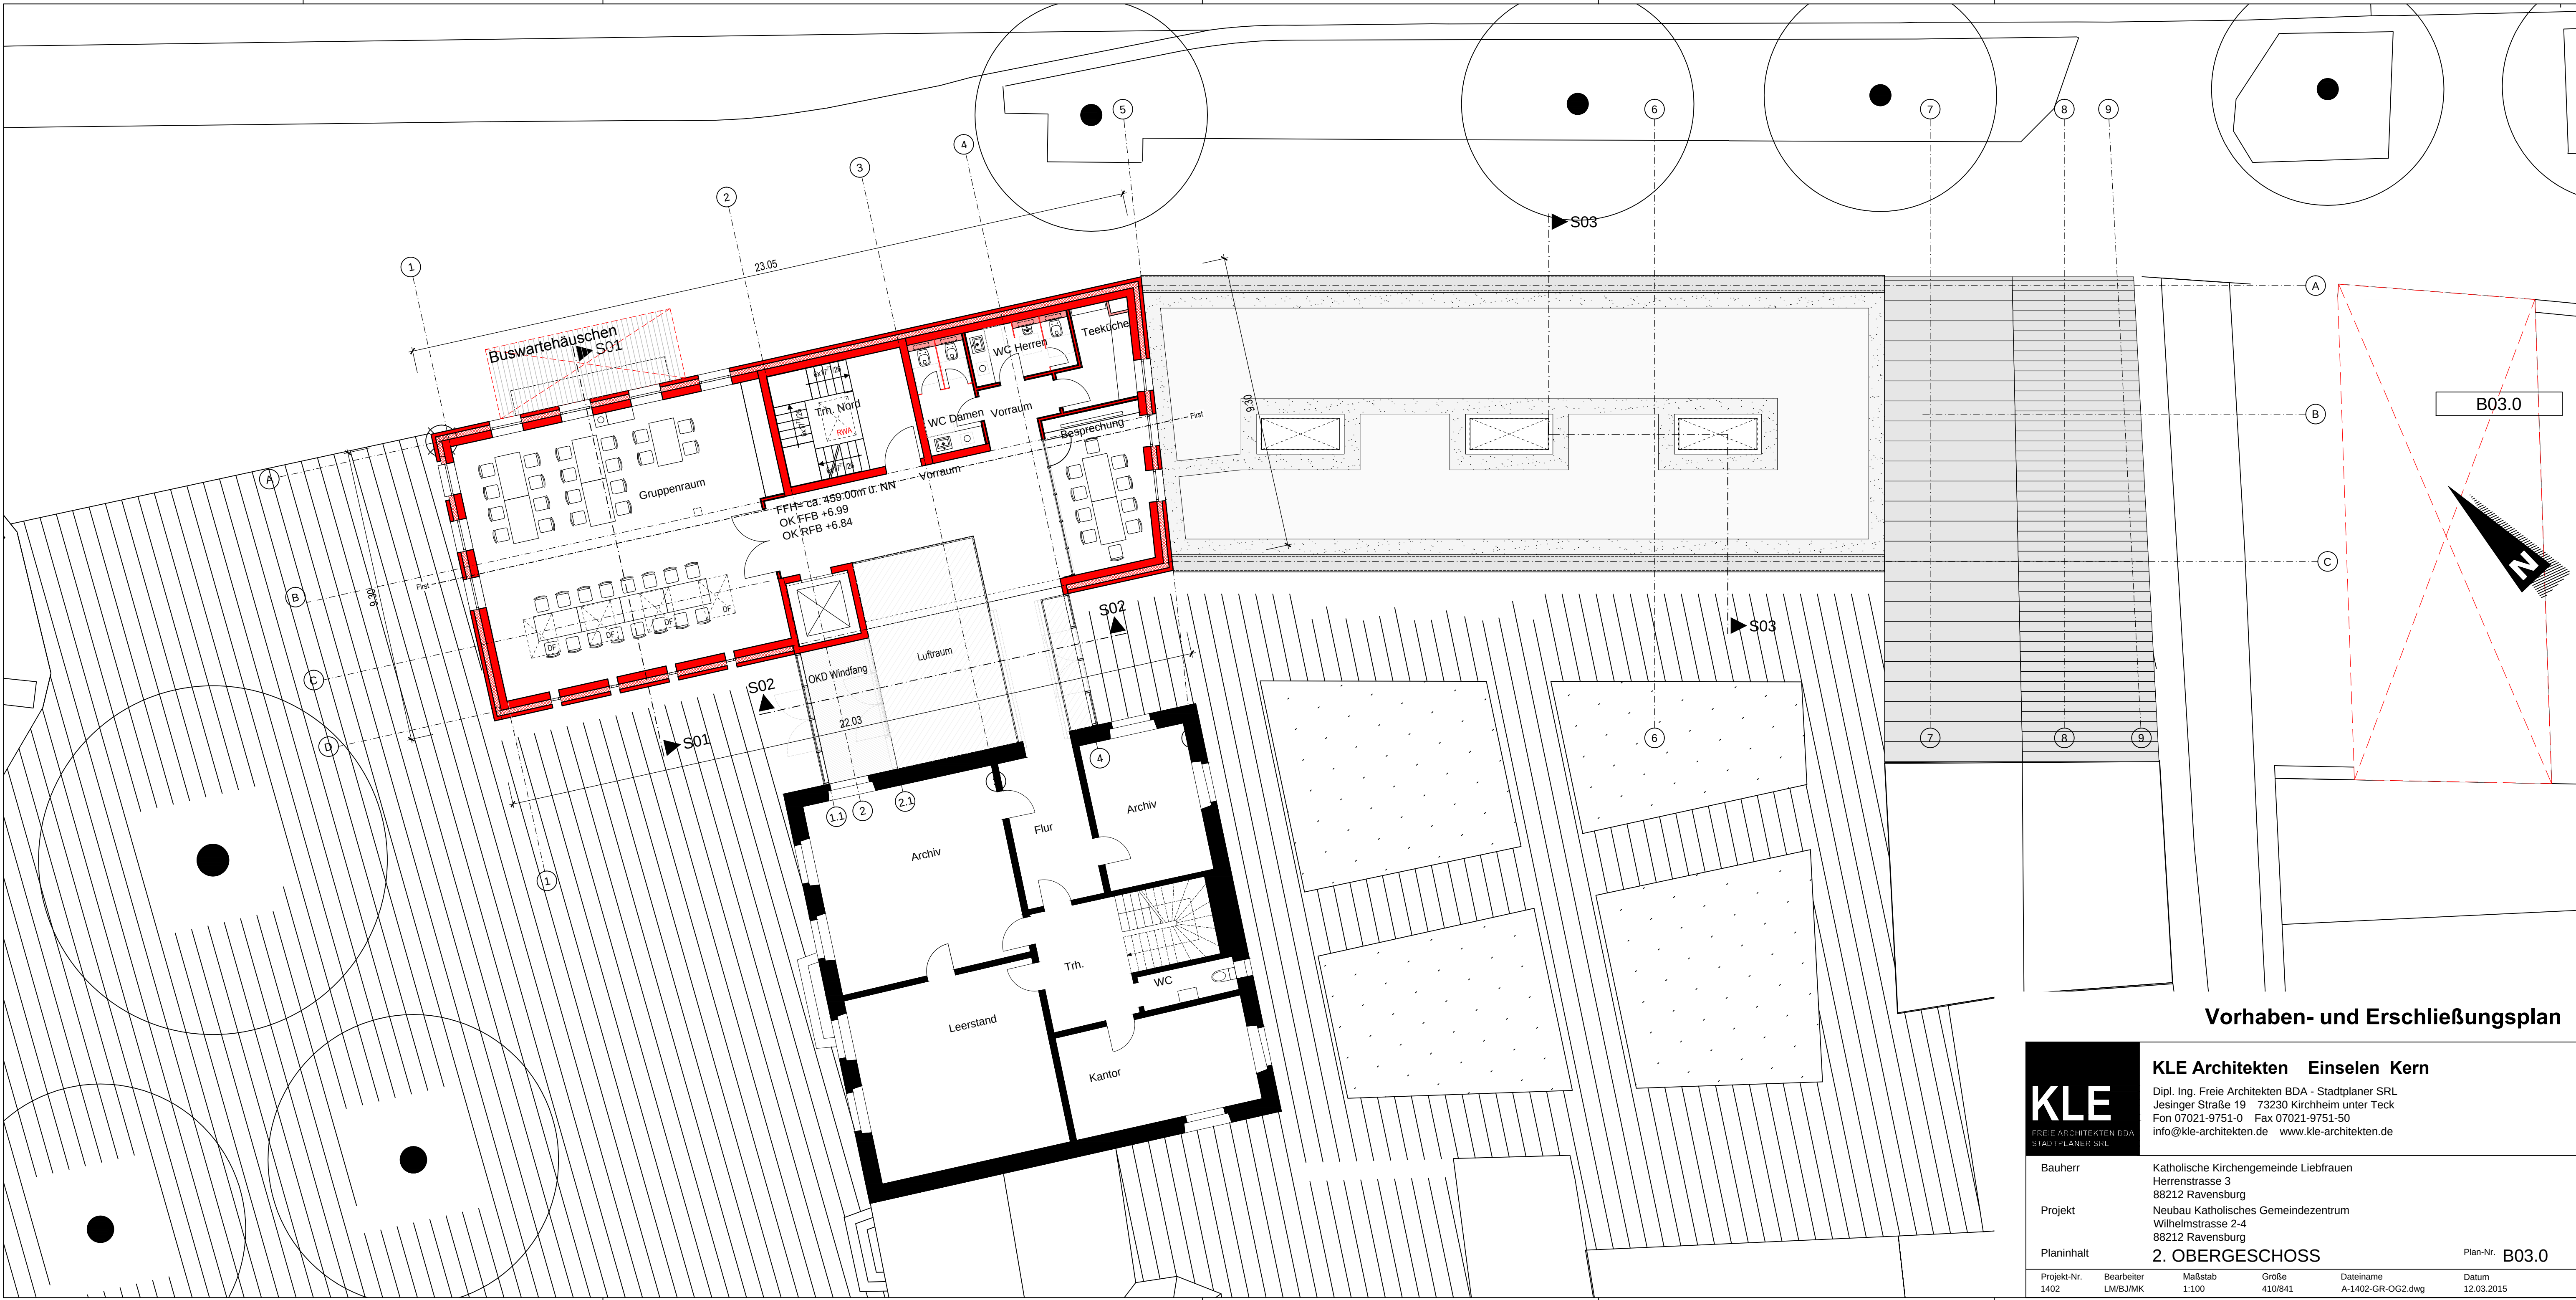

Vorhaben- und Erschließungsplan

KLE

FREIE ARCHITEKTEN BDA
STADTPLANER SRL

KLE Architekten Einselen Kern

Dipl. Ing. Freie Architekten BDA - Stadtplaner SRL
Jesinger Straße 19 73230 Kirchheim unter Teck
Fon 07021-9751-0 Fax 07021-9751-50
info@kle-architekten.de www.kle-architekten.de

Bauherr

Katholische Kirchengemeinde Liebfrauen
Herrenstrasse 3
88212 Ravensburg

Projekt

Neubau Katholisches Gemeindezentrum
Wilhelmstrasse 2-4
88212 Ravensburg

Planinhalt

2. OBERGESCHOSS

Plan-Nr. **B03.0**

Projekt-Nr.

Bearbeiter

Maßstab

Größe

Dateiname

Datum

1402

LM/BJ/MK

1:100

410/841

A-1402-GR-OG2.dwg

12.03.2015