



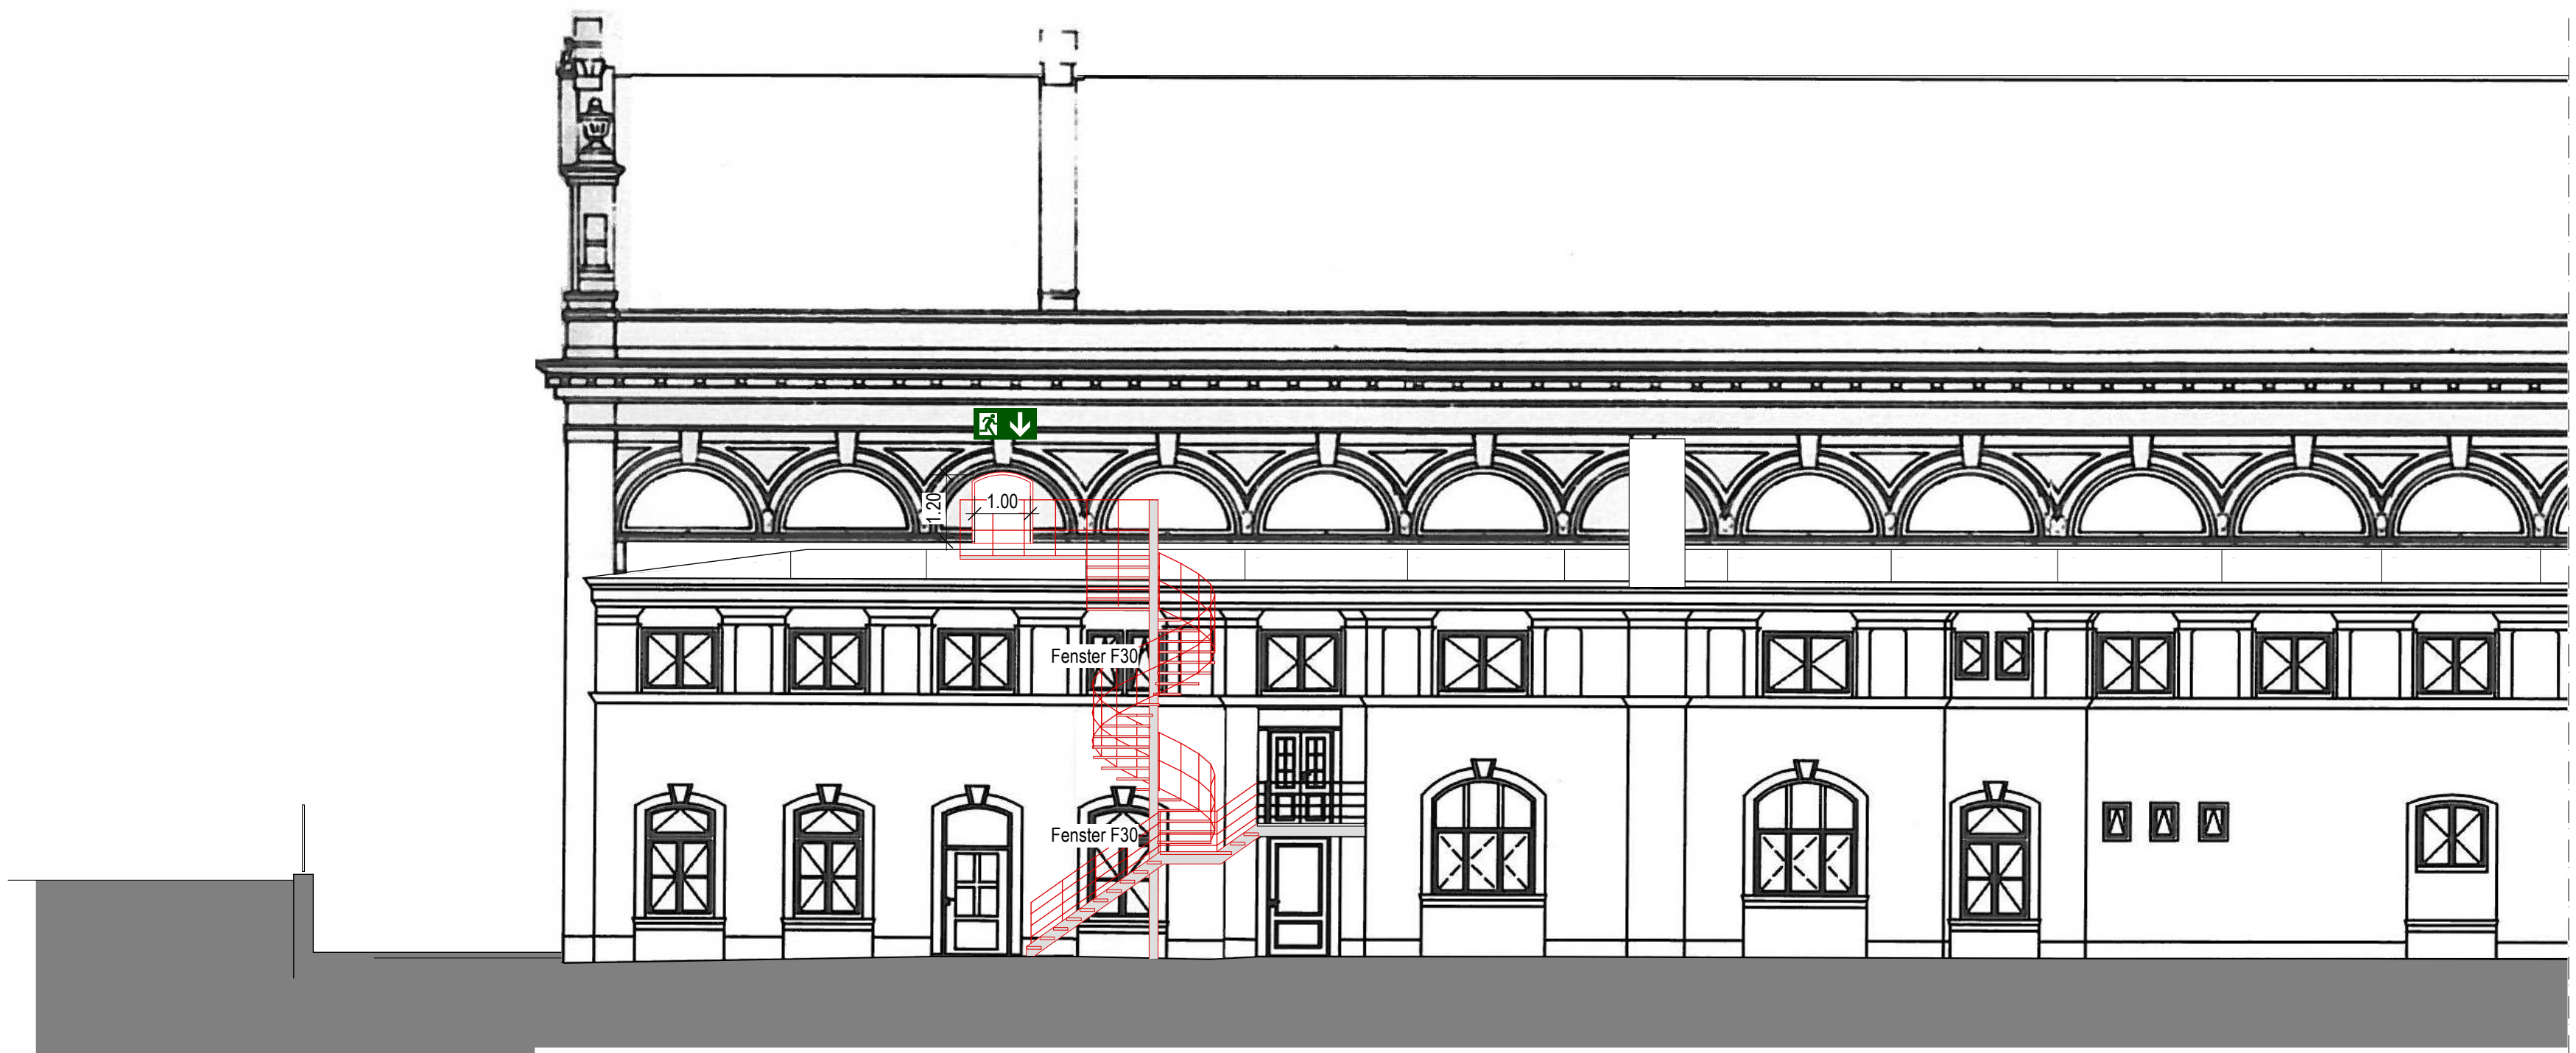


Ansicht Ost



Ansicht Nord

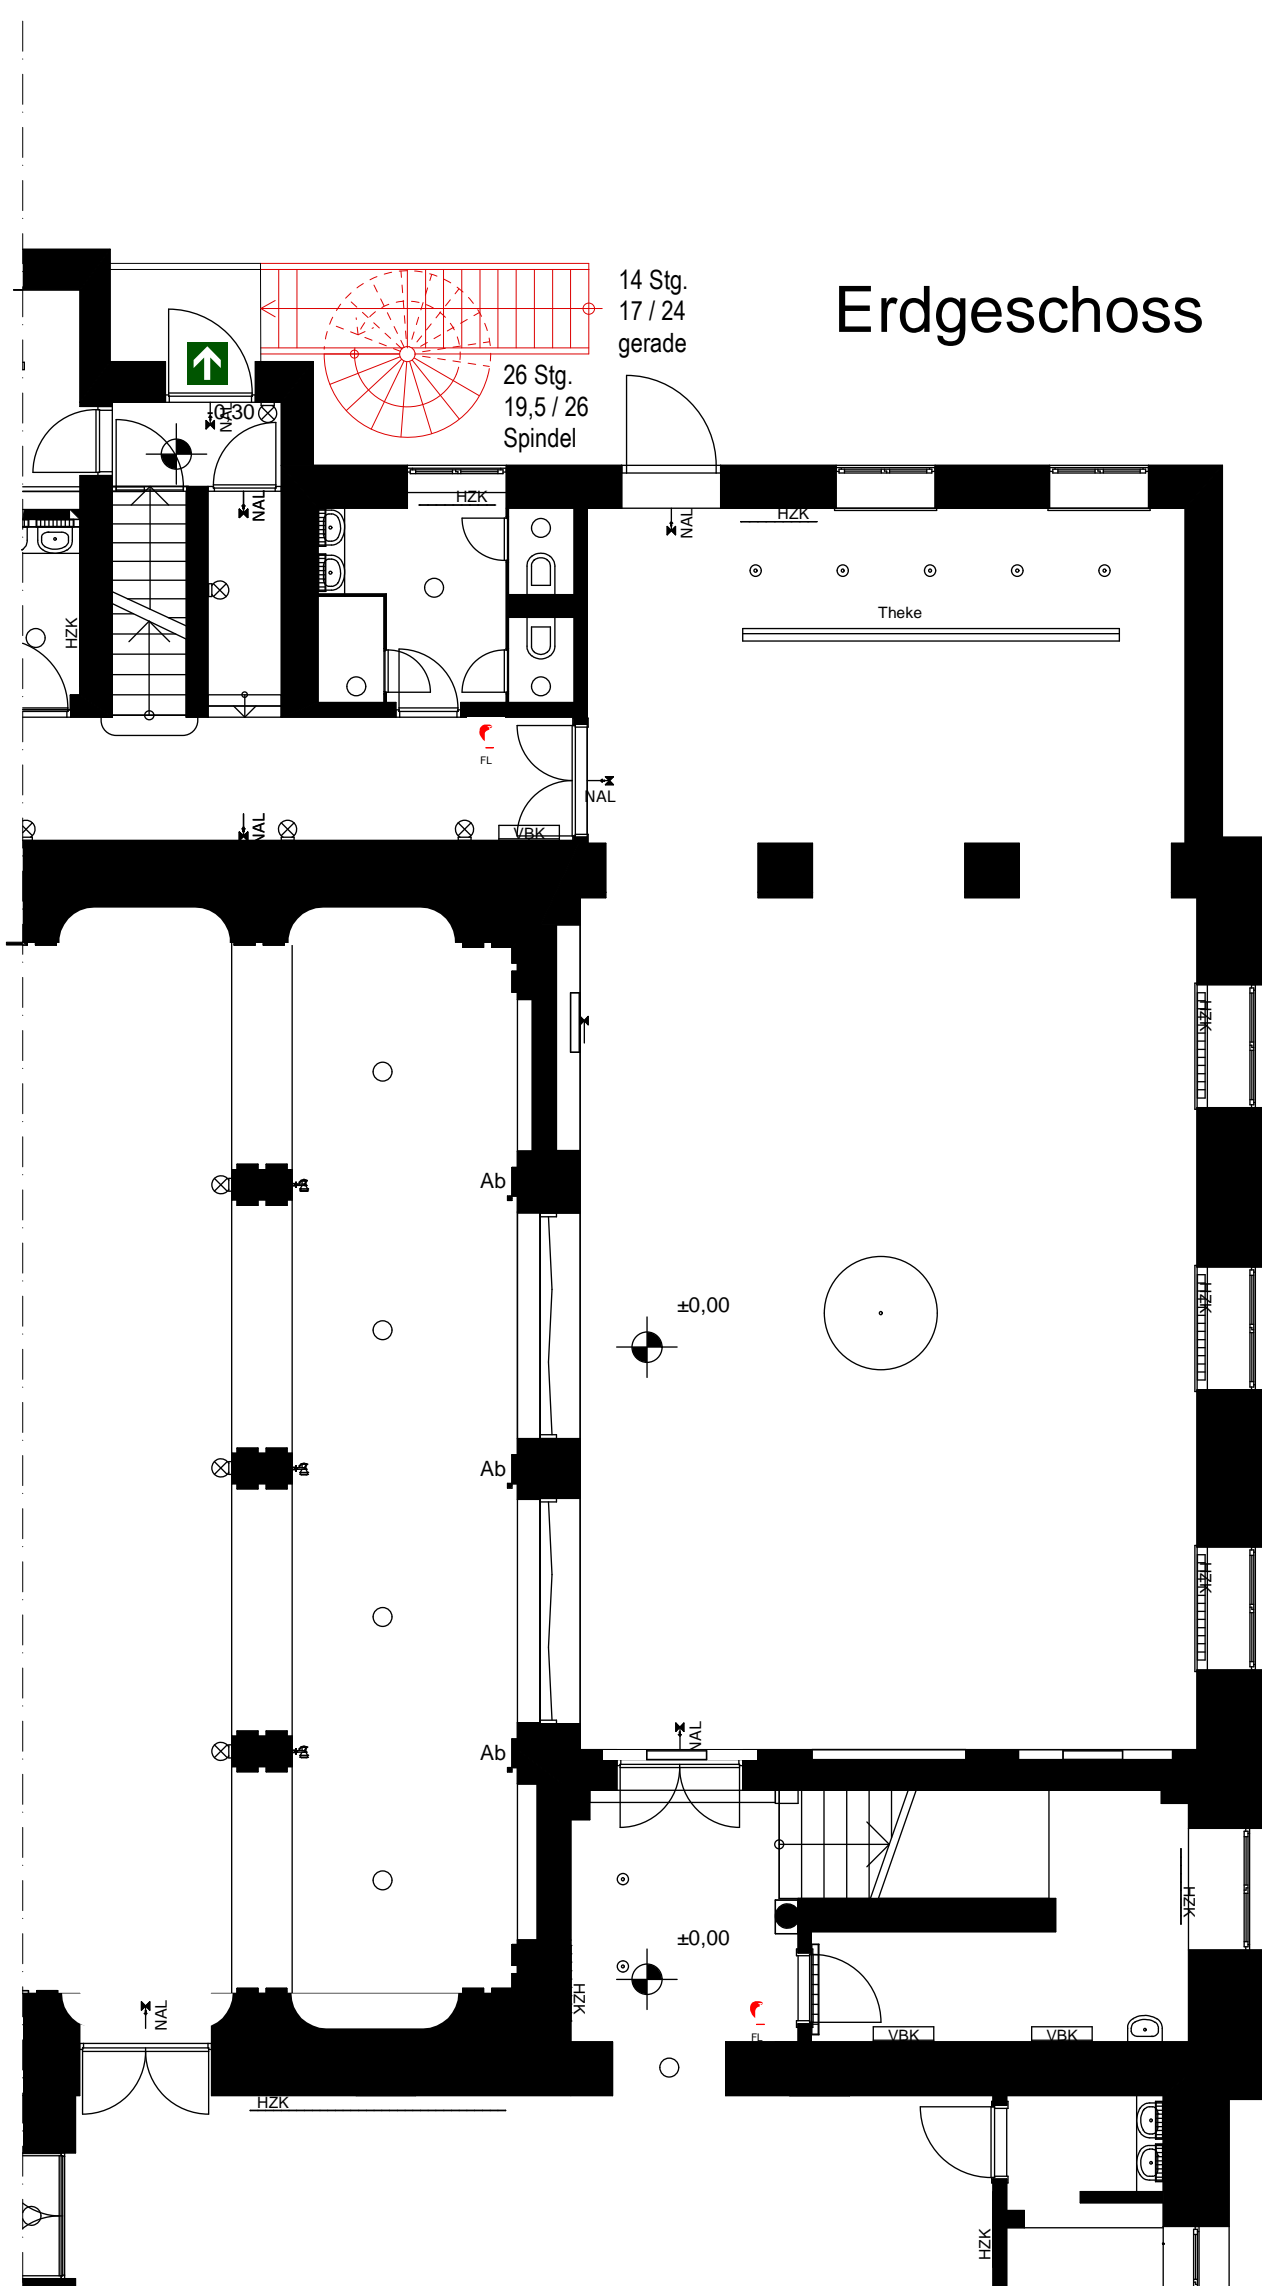

Erdgeschoss

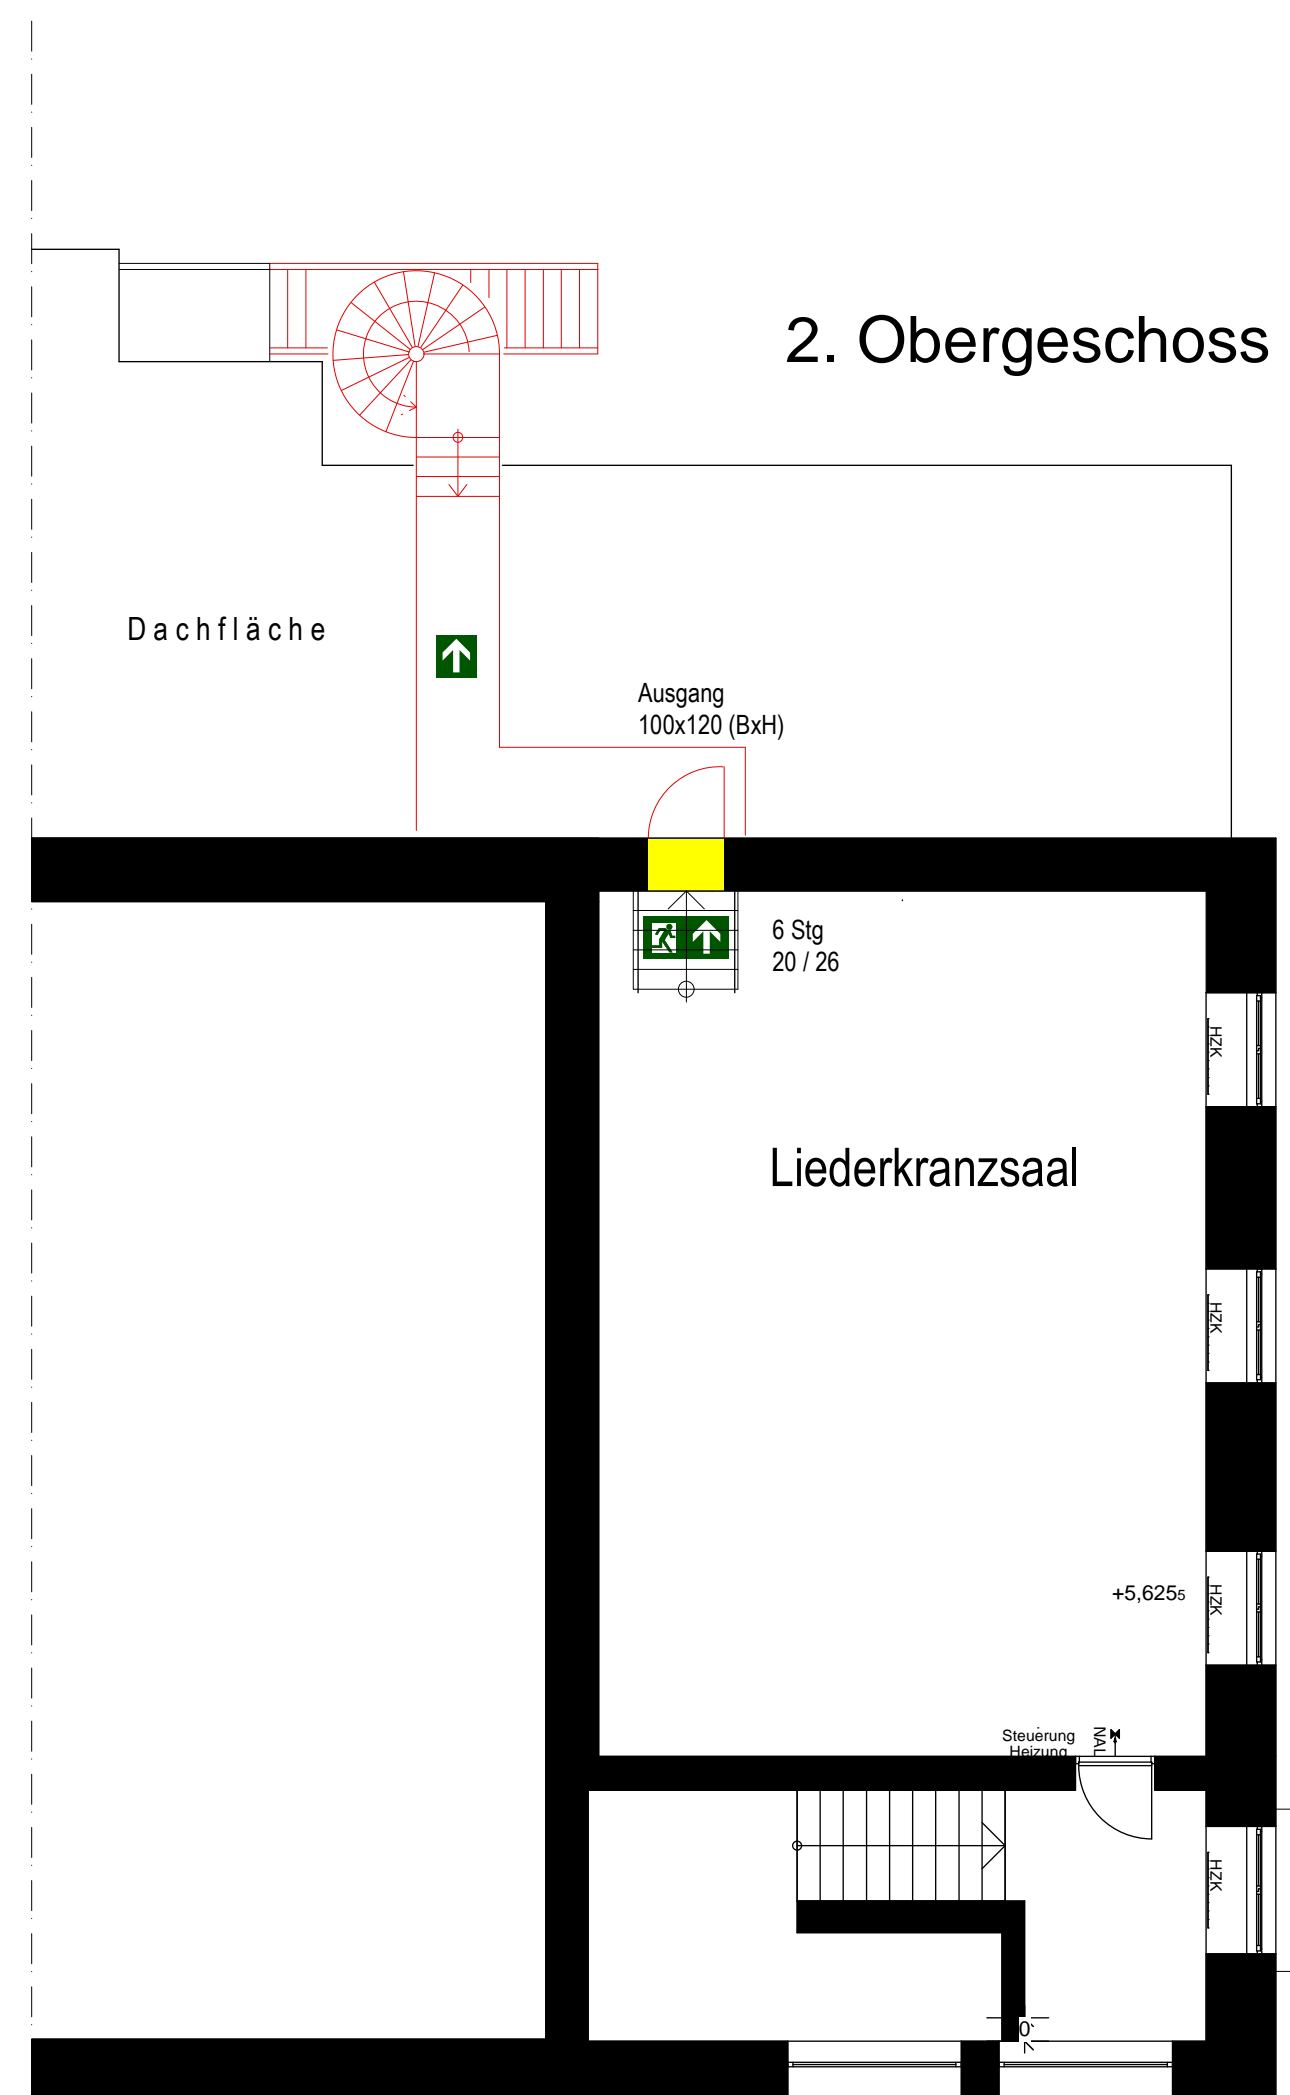

2. Obergeschoss