


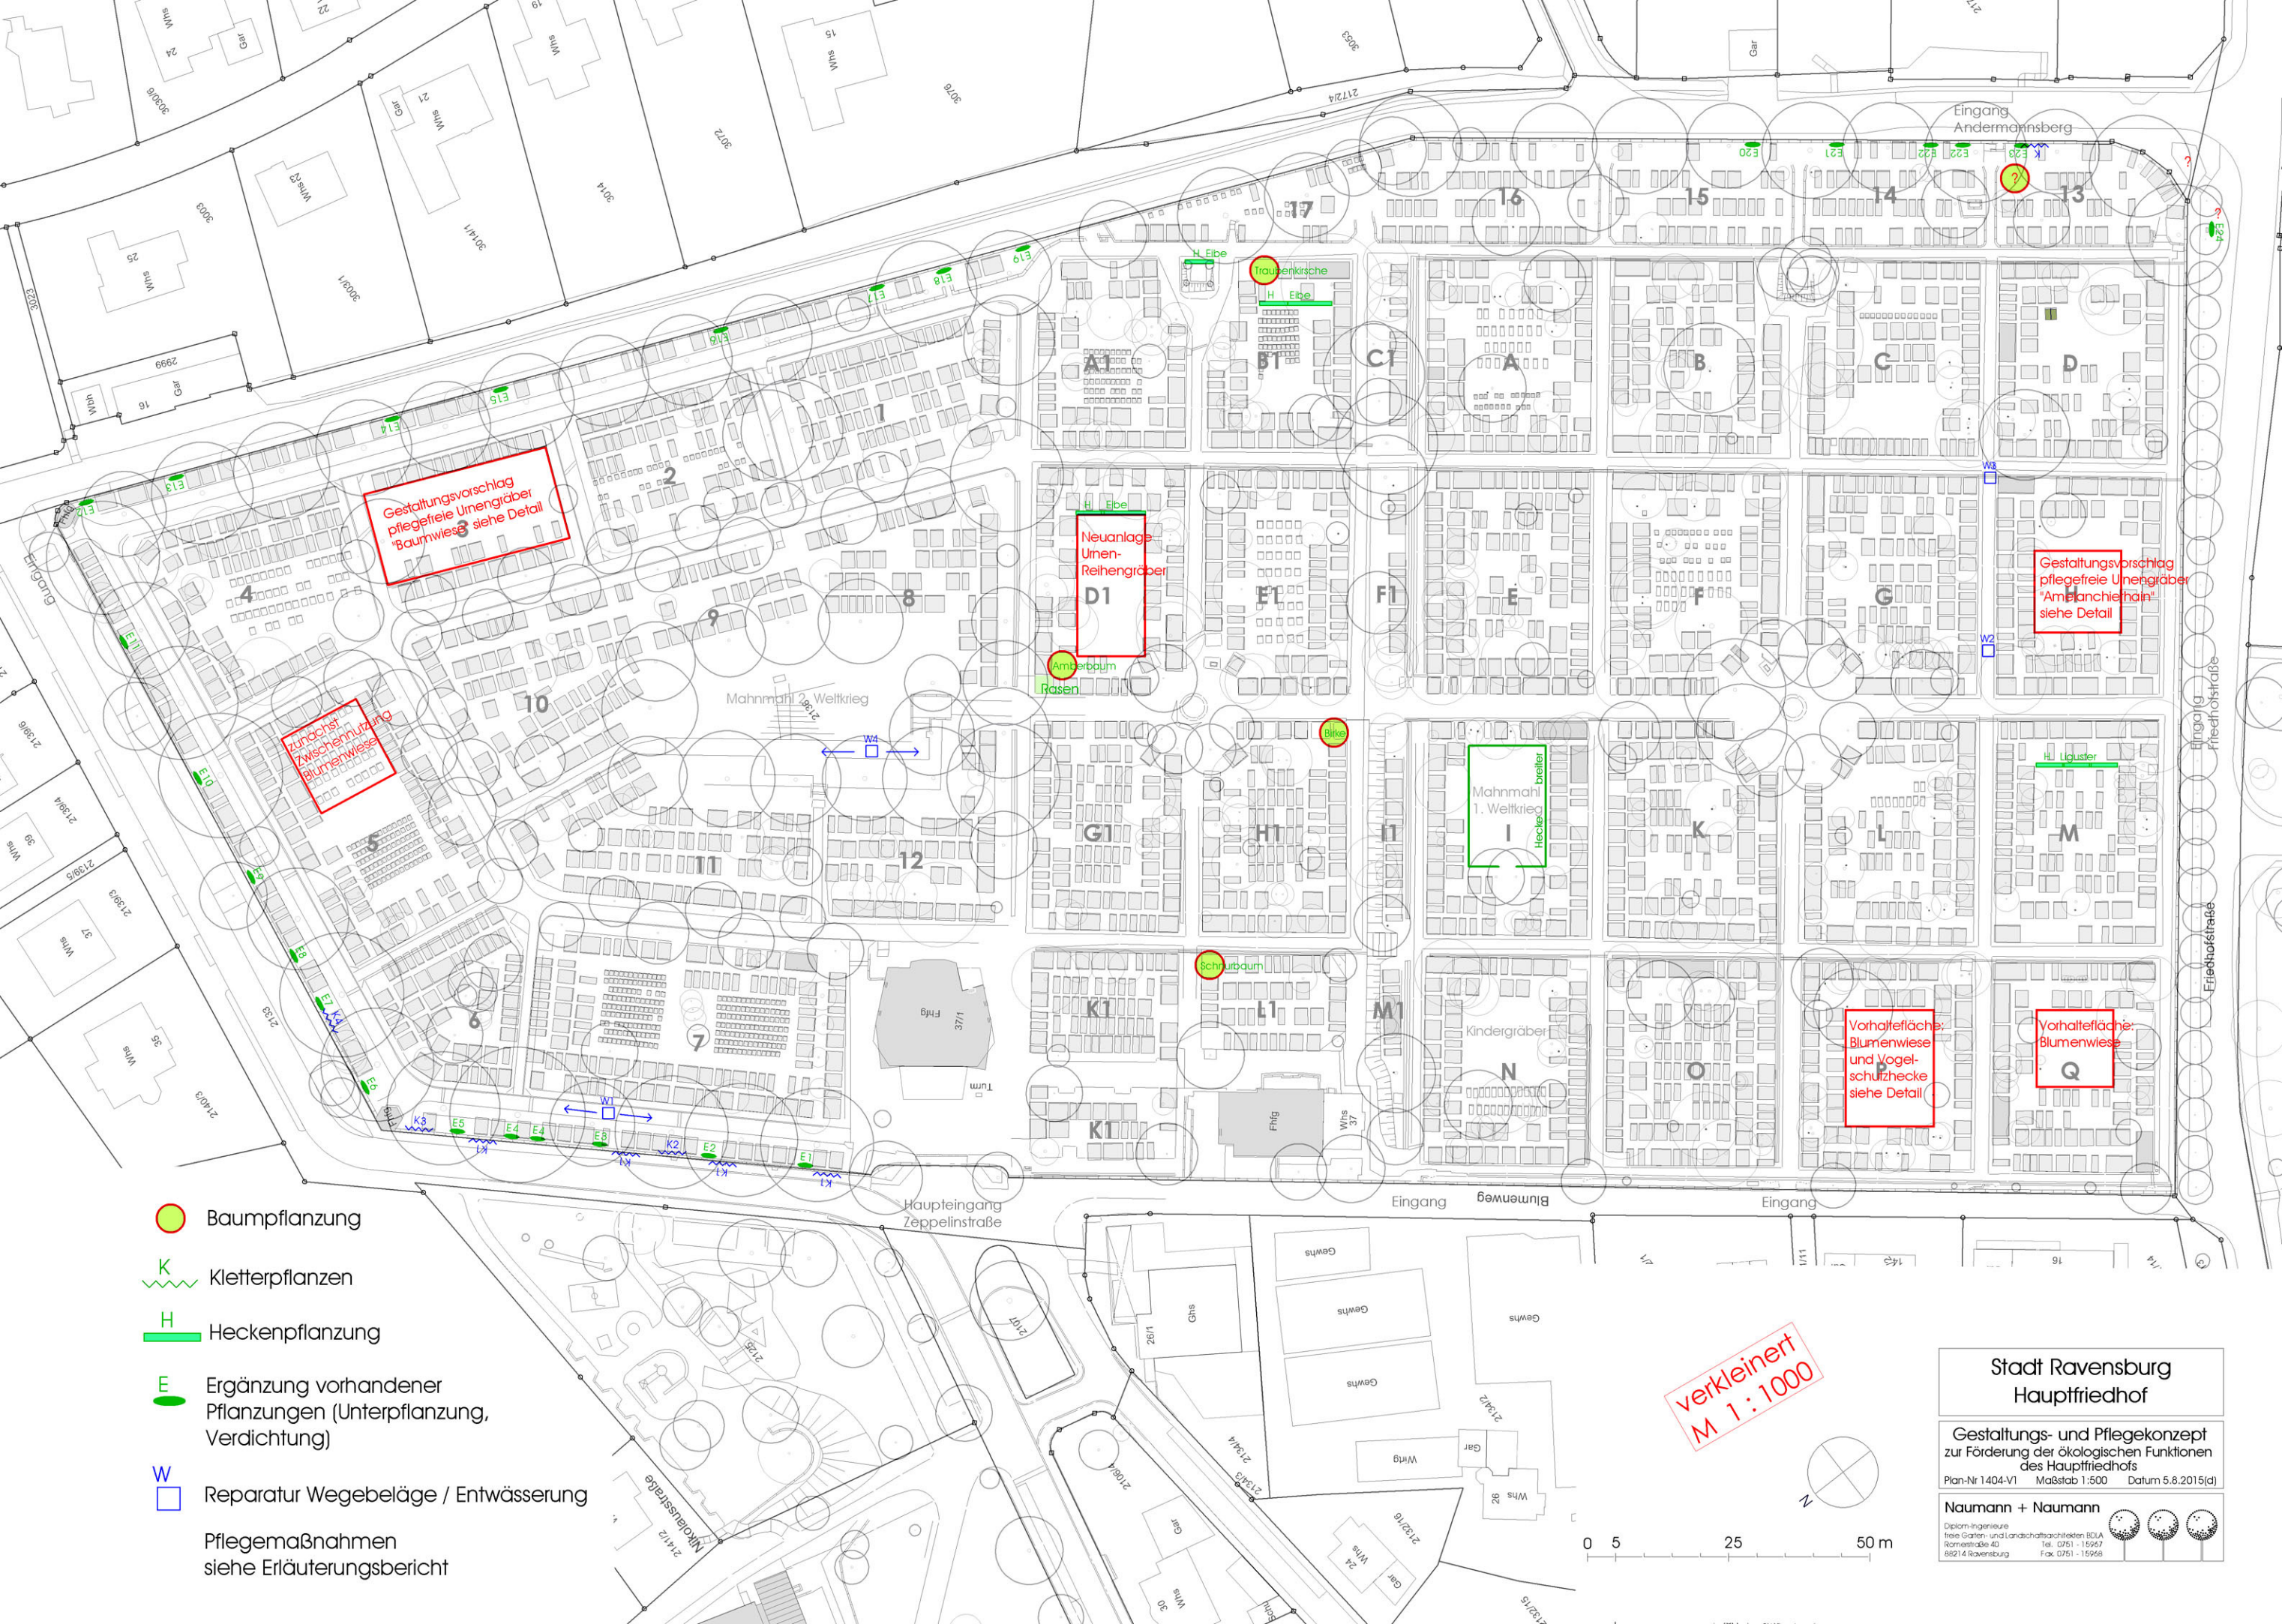

Gestaltungsvorschlag
pflegefreie Umengräber
"Baumwiese" siehe Detail

zunächst
Zwischennutzung
Blumenwiese

Neuanlage
Umengräber
Reihengräber

Gestaltungsvorschlag
pflegefreie Umengräber
"Amelanchierhain" siehe Detail

Mahnmal
1. Weltkrieg
breiter
Hecke

Vorhaltefläche:
Blumenwiese
und Vogel-
schutzhecke
siehe Detail

Vorhaltefläche:
Blumenwiese

- Baumpflanzung
 - Kletterpflanzen
 - Heckenpflanzung
 - Ergänzung vorhandener Pflanzungen (Unterpflanzung, Verdichtung)
 - Reparatur Wegebeläge / Entwässerung
- Pflegemaßnahmen
siehe Erläuterungsbericht

verkleinert
M 1:1000

0 5 25 50 m

Stadt Ravensburg
Hauptfriedhof

Gestaltungs- und Pflegekonzept
zur Förderung der ökologischen Funktionen
des Hauptfriedhofs

Plan-Nr 1404-V1 Maßstab 1:500 Datum 5.8.2015(d)

Naumann + Naumann

Diplom-Ingenieure
freie Garten- und Landschaftsarchitekten BDIA
Rommestraße 40
88214 Ravensburg
Tel. 0751 - 15957
Fax 0751 - 15958