

# Legende Werkplanung

	Stahlbeton	Alle Maße sind Rohbaumaße und sind am Bau zu prüfen. Tür- und Brüstungshöhen bezogen auf OK Rohfußboden, sofern nicht anders ausgewiesen.
	Dämmziegel MZ08	OK FFB Oberkante Fertigfußboden
	OK RFB Oberkante Rohfußboden	
	HLZ	UK RD Unterkante Rohdecke
	UK FD Unterkante Fertigdecke	
	Mauerwerk KS-PE (Planelement) Rohdichtklasse 2,0	UKS Unterkante Sturz
	bestehende Wand MW 1 Stb 1 Holzbau	BRH Brüstungshöhe
		EFH Eingangsfußbodenhöhe
	Abbruch	OK FFB -0,33m UK RD +3,03m
	VM Installationswand, Trockenbau	OK RFB -0,48m UK FD +2,97m
	Vormauerung, gemauert	
	Wärmedämmung	
	Isolierglas	
	Trockenbauwand	
	UK Unterflurkonvektor	
	F-01 Fenster Nr. 01	
	T-08 Tür Nr. 08	

**Raumbezeichnung**

Grundfläche Rohbau	13,2 m²	Raumstempel
Umfang Rohbau	14,93 m	
lichte Höhe Rohbau	2,75 m	
FFB	↕ +0,00	
RFB	↕ -0,16	
Bodenauflage		

**Raumnummer**

R 02	Detailnummer	Detailverweis
6400	Plannummer	

**Achse Rohbau**

**Achse Stahlbau**

**Achse Holzbau**

**Durchdringungen/Ausparungen etc. von Elektro / HLS sind den Plänen der jeweiligen Fachingenieure zu entnehmen!**

	Bodendurchbruch 30x90cm	<b>An den angegebenen Ausparungen bedeuten</b>
	Deckendurchbruch 30x90cm	H Heizung
	DS Deckenschlitz	L Lüftung
	BS Fußbodenschlitz	S Sanitär
	WDg Wanddurchbruch im Endzustand geschlossen	E Elektro
	WDo Wanddurchbruch im Endzustand offen	K Kanalisation
	SWS Senkrechter Wandschlitz	HK Heizkörper
	WWS Waagrechter Wandschlitz	Rol I Jal Rolläden I Jalousie

**mlw | architekten**  
morent | lutz | winterkorn

# Ausführungsplanung

## 354 Umbau und Erweiterung Kita St. Felicitas und Neubau Familientreff

**projektdresse** Ffstr. 4540 + 4541 Alfons-Maurer-Str. 29 88213 Ravensburg - Weststadt

**bauherr** Stadt Ravensburg  
Amt für Architektur und Gebäudemanagement  
Salamanderweg 22  
88212 Ravensburg

Stadt Ravensburg  
Amt für Soziales und Familie  
Marienplatz 35  
88212 Ravensburg

Katholische Gesamtkirchengemeinde Ravensburg  
Gartenstraße 99a  
88212 Ravensburg

**architekt** mlw architekten morent | lutz | winterkorn gartenstrasse 14 88212 ravensburg fon 0751 135 55 99 - 0 fax 0751 135 55 99 - 99 mlw@architektur Ravensburg.de

**tragwerksplanung** Ingenieurbüro Peter Fuchs Roßbachstr. 17 88212 Ravensburg T. 0751 793414 F. 0751 793415

**gebäudetechnik heizung | sanitär** Ingenieurbüro Witschard Schlosshalde 51 88213 Ravensburg T. 0751 7911944 F. 0751 7911947

**gebäudetechnik elektro** Ingenieurbüro Miller + Stucke GmbH & Co. KG Waldesch 30/1 88069 Tettnang T. 07542 9396670 F. 0754209396671

**sonstiger Fachingenieur** Ingenieurbüro für Bauphysik - bau8sam Dietmar Straub Im Rebgarten 23 88213 Ravensburg T. 0751 958 66 00 F. 0751 958 66 01


<b>plannummer   index</b>	5.006-VA-A
<b>maßstab</b>	1:50
<b>plandatum</b>	09.07.2015
<b>druckdatum</b>	24.07.2015
<b>änderungsdatum</b>	
<b>bearbeiter</b>	
<b>freigabe</b>	

**Grundriss Treff mit Möblierung**

**VORABZUG**

Alle Maße sind am Bau zu prüfen! Der Plan gilt nur in Verbindung mit den Plänen der Statiker und der Fachingenieure. Unstimmigkeiten sind dem Planversteller sofort mitzuteilen, bei Nichtbeachtung haftet der Ausführende. Die Pläne sind gestigtes Eigentum von mlw architekten und dürfen nicht ohne Zustimmung vervielfältigt oder weitergegeben werden.

BIM Server: F52012 - BIM Server (18.0)254 KiGa St. Felicitas Werkplanung

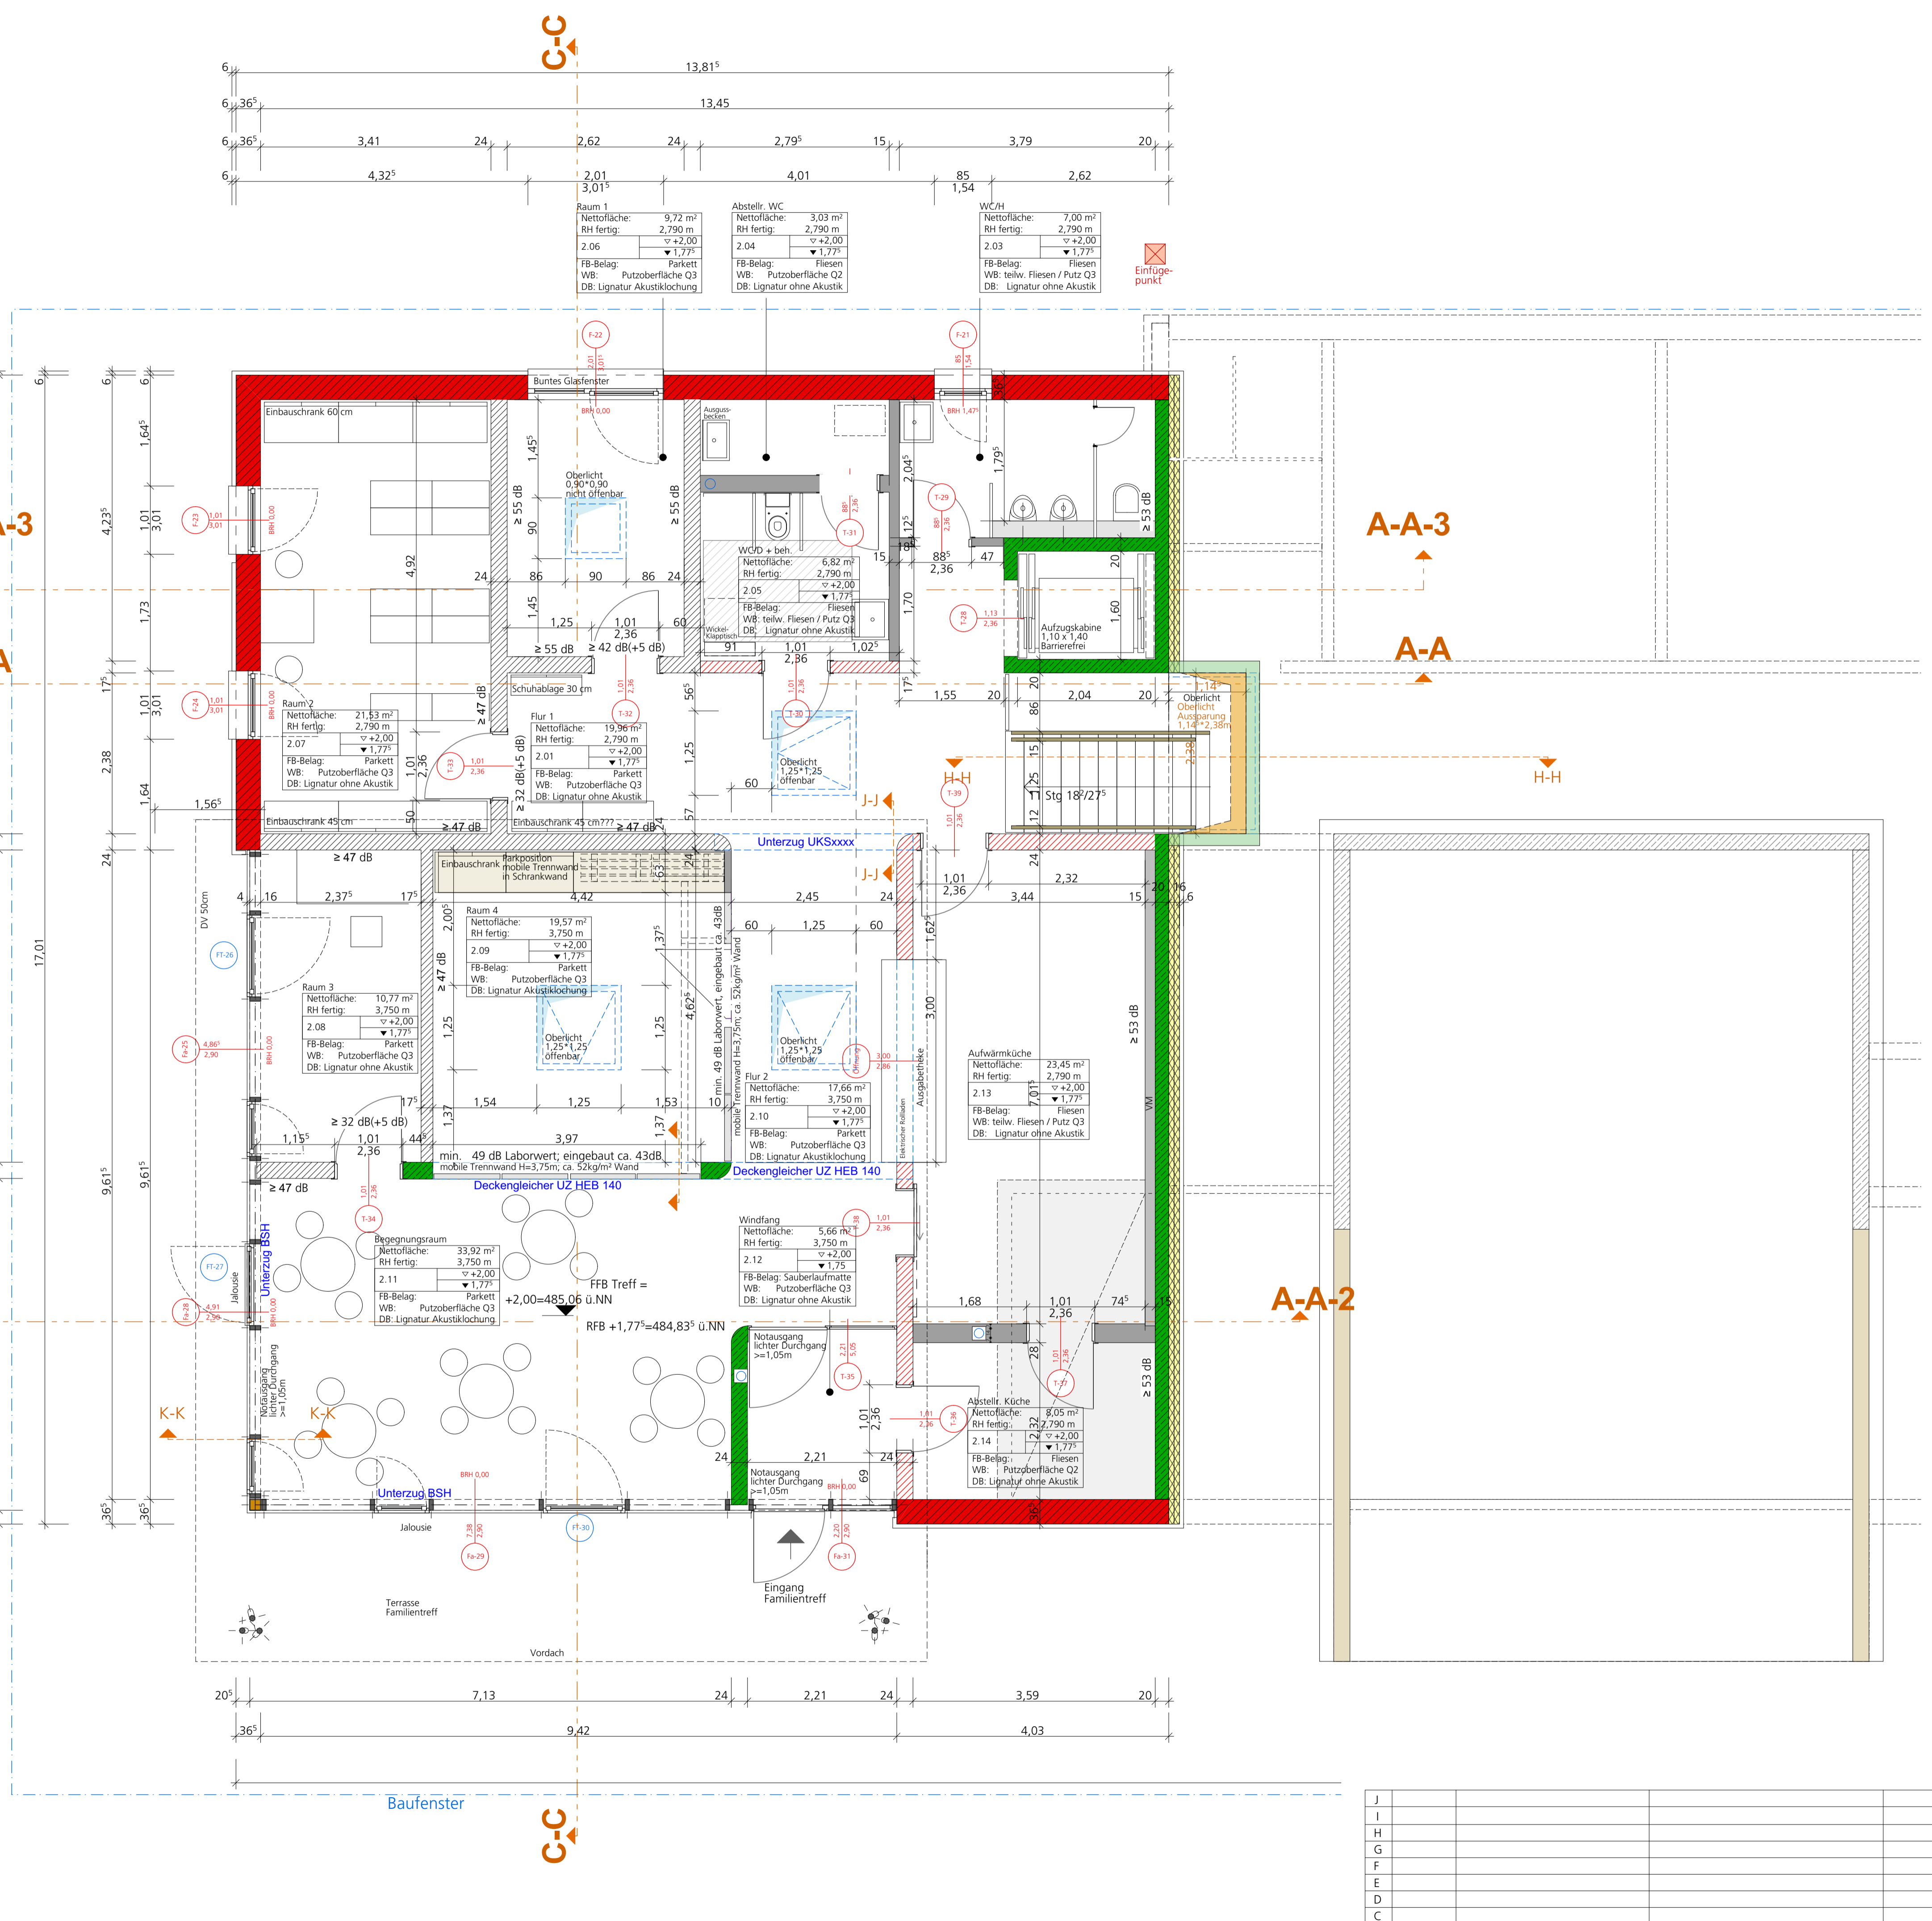

J				
I				
H				
G				
F				
E				
D				
C				
B				
A	09.07.2015	Grundrissänderung Aufzug		
I	Datum	Änderung	Verteiler	Datum