


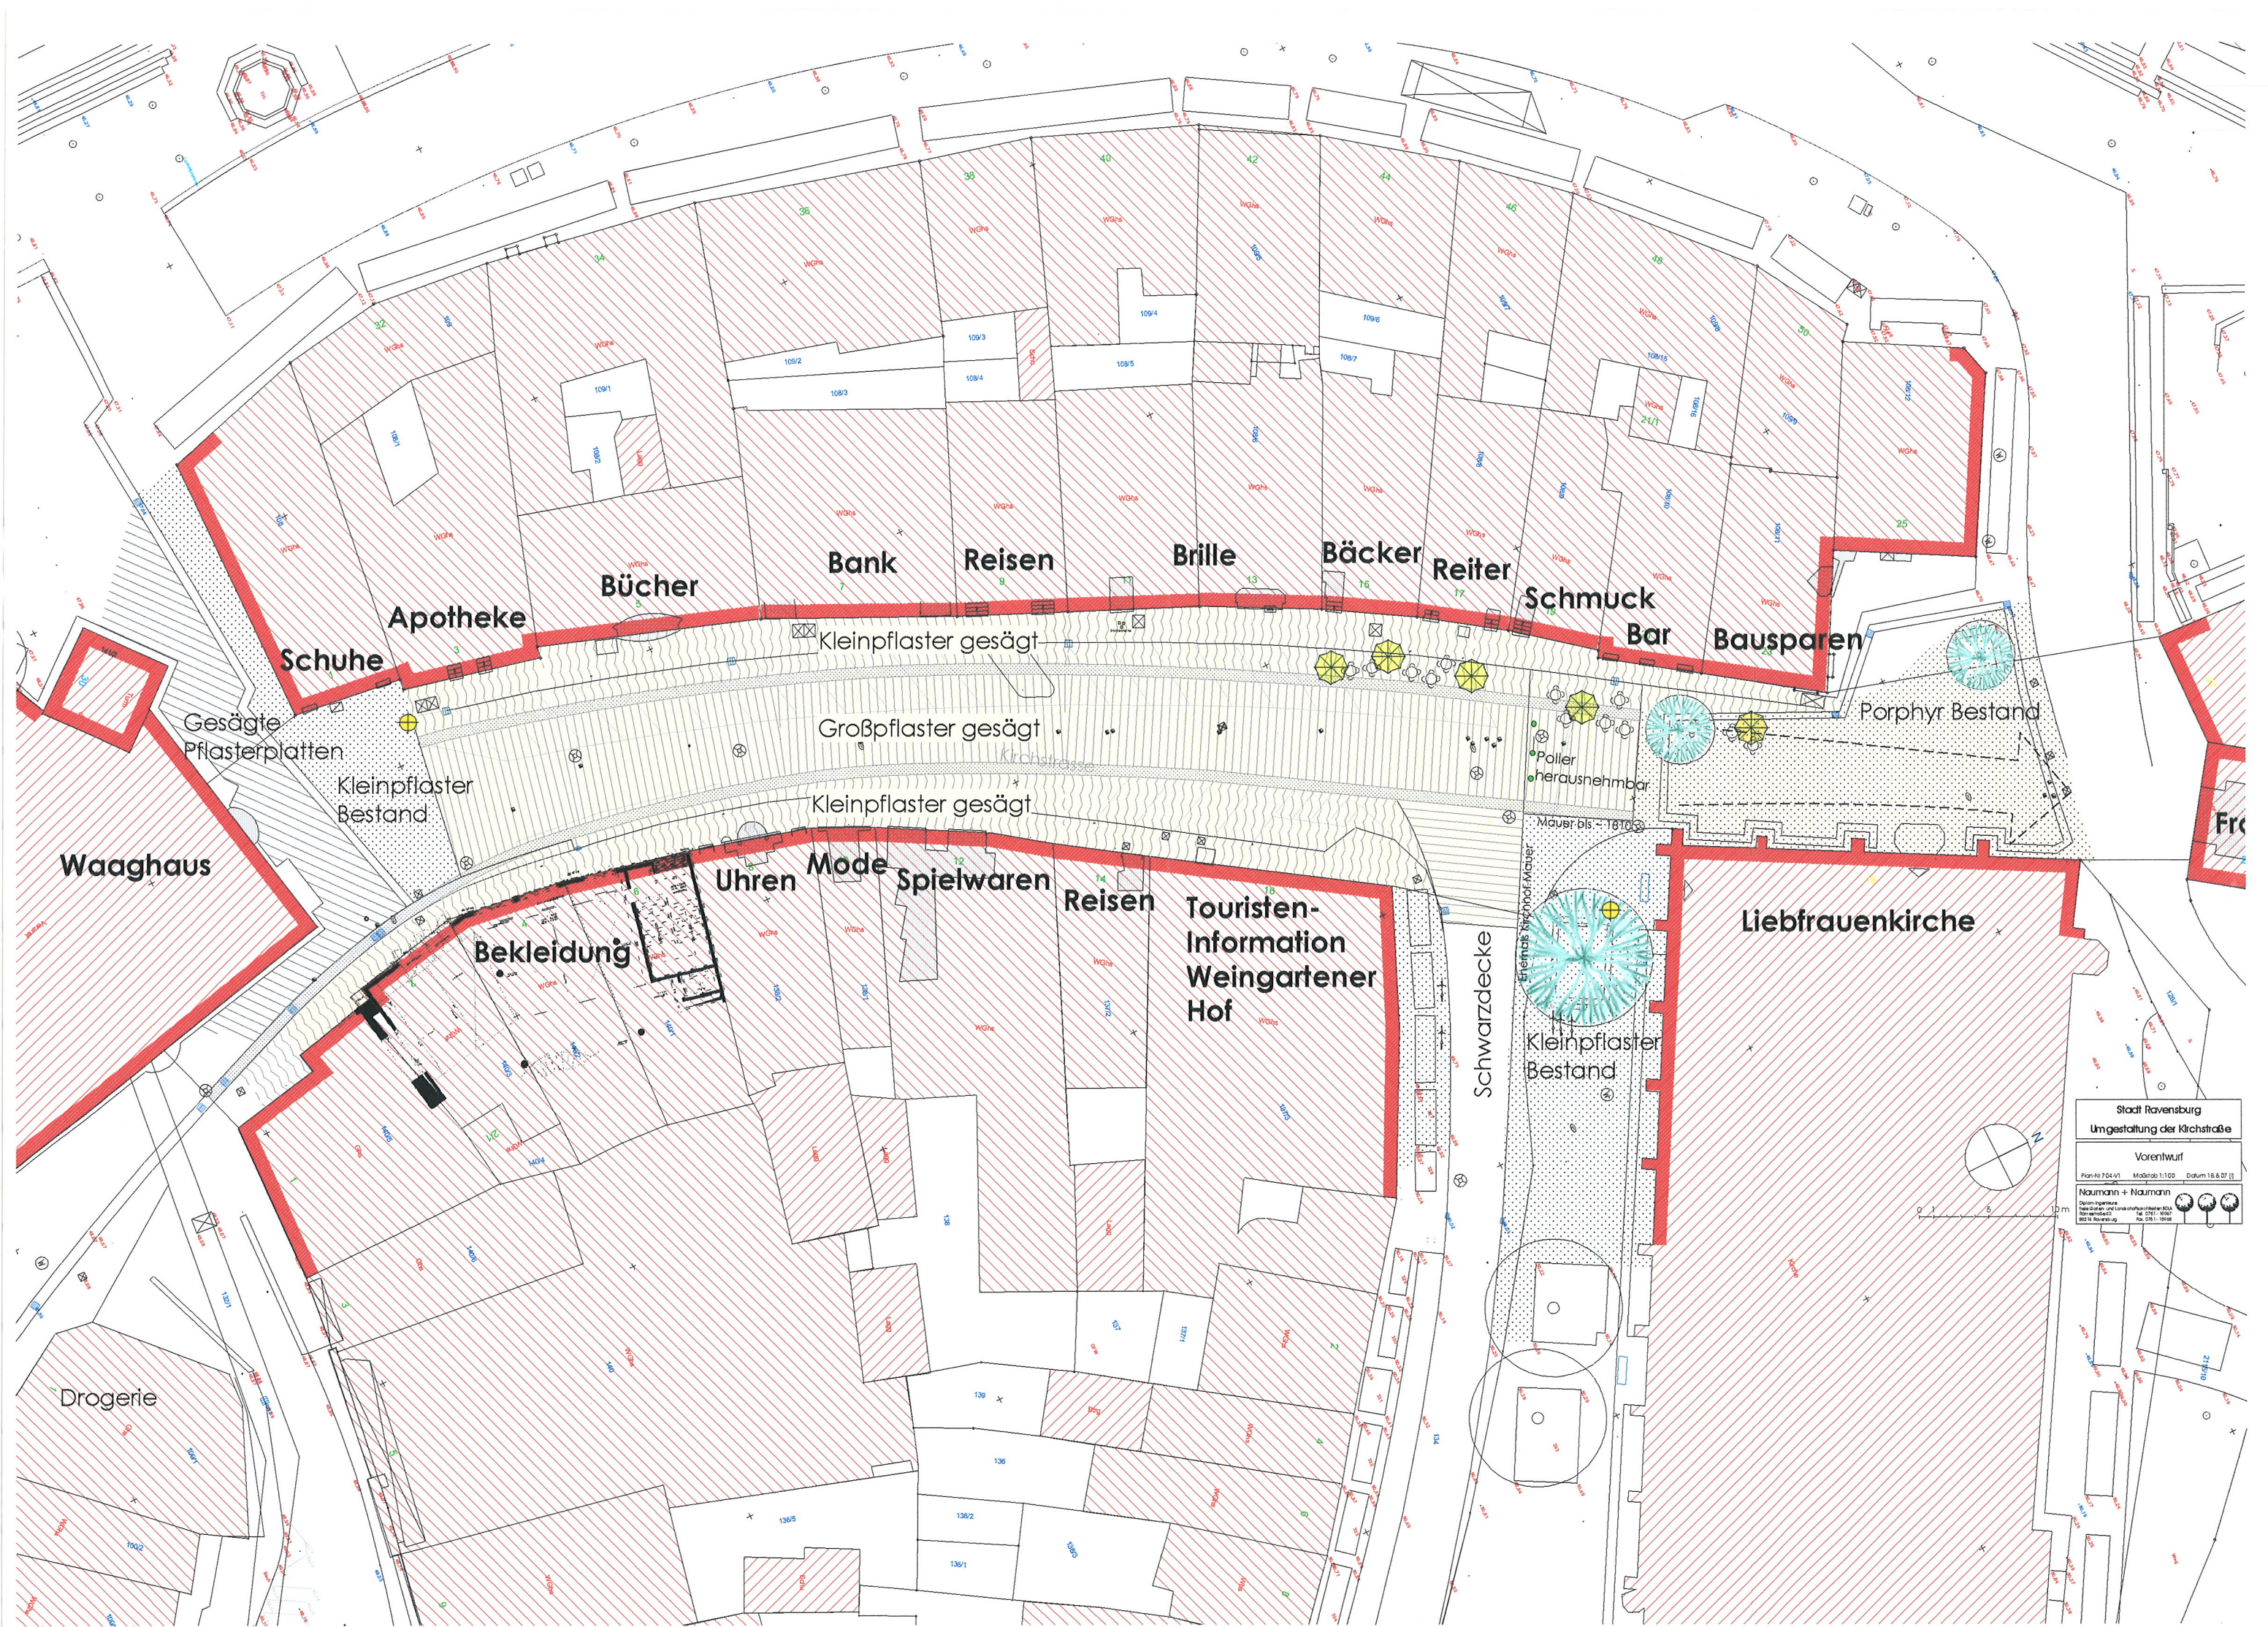

Schuhe

Apotheke

Bücher

Bank

Reisen

Brille

Bäcker

Reiter

Schmuck

Bar

Bausparen

Porphyrt Bestand

Großpflaster gesägt

Kleinpflaster gesägt

Kleinpflaster Bestand

Gesägte Pflasterplatten

Waaghaus

Bekleidung

Uhren

Mode

Spielwaren

Reisen

Touristen-
Information
Weingartener
Hof

Schwarzdecke

Kleinpflaster Bestand

Liebfrauenkirche

Drogerie

Stadt Ravensburg
Umgestaltung der Kirchstraße

Vorentwurf

Plan-Nr. 7.04-V1 Maßstab 1:100 Datum 18.6.07

Naumann + Naumann
Ingenieurbüro für Garten- und Landschaftsarchitektur AG
Ravensburg Tel. 0731 1000 Fax 0731 1001 E-Mail: info@naumann-naumann.de